



Uso de Suelo PRCV

Galerías de Arte
NUEVA COSTANERA Nº 3731
NUEVA COSTANERA Nº 3723
ALONSO DE CÓRDOVA Nº 3053
 Polígonos de Modificación A-B-C-D-A / E-F-G-H-E / I-J-K-L-I

Situación Actual

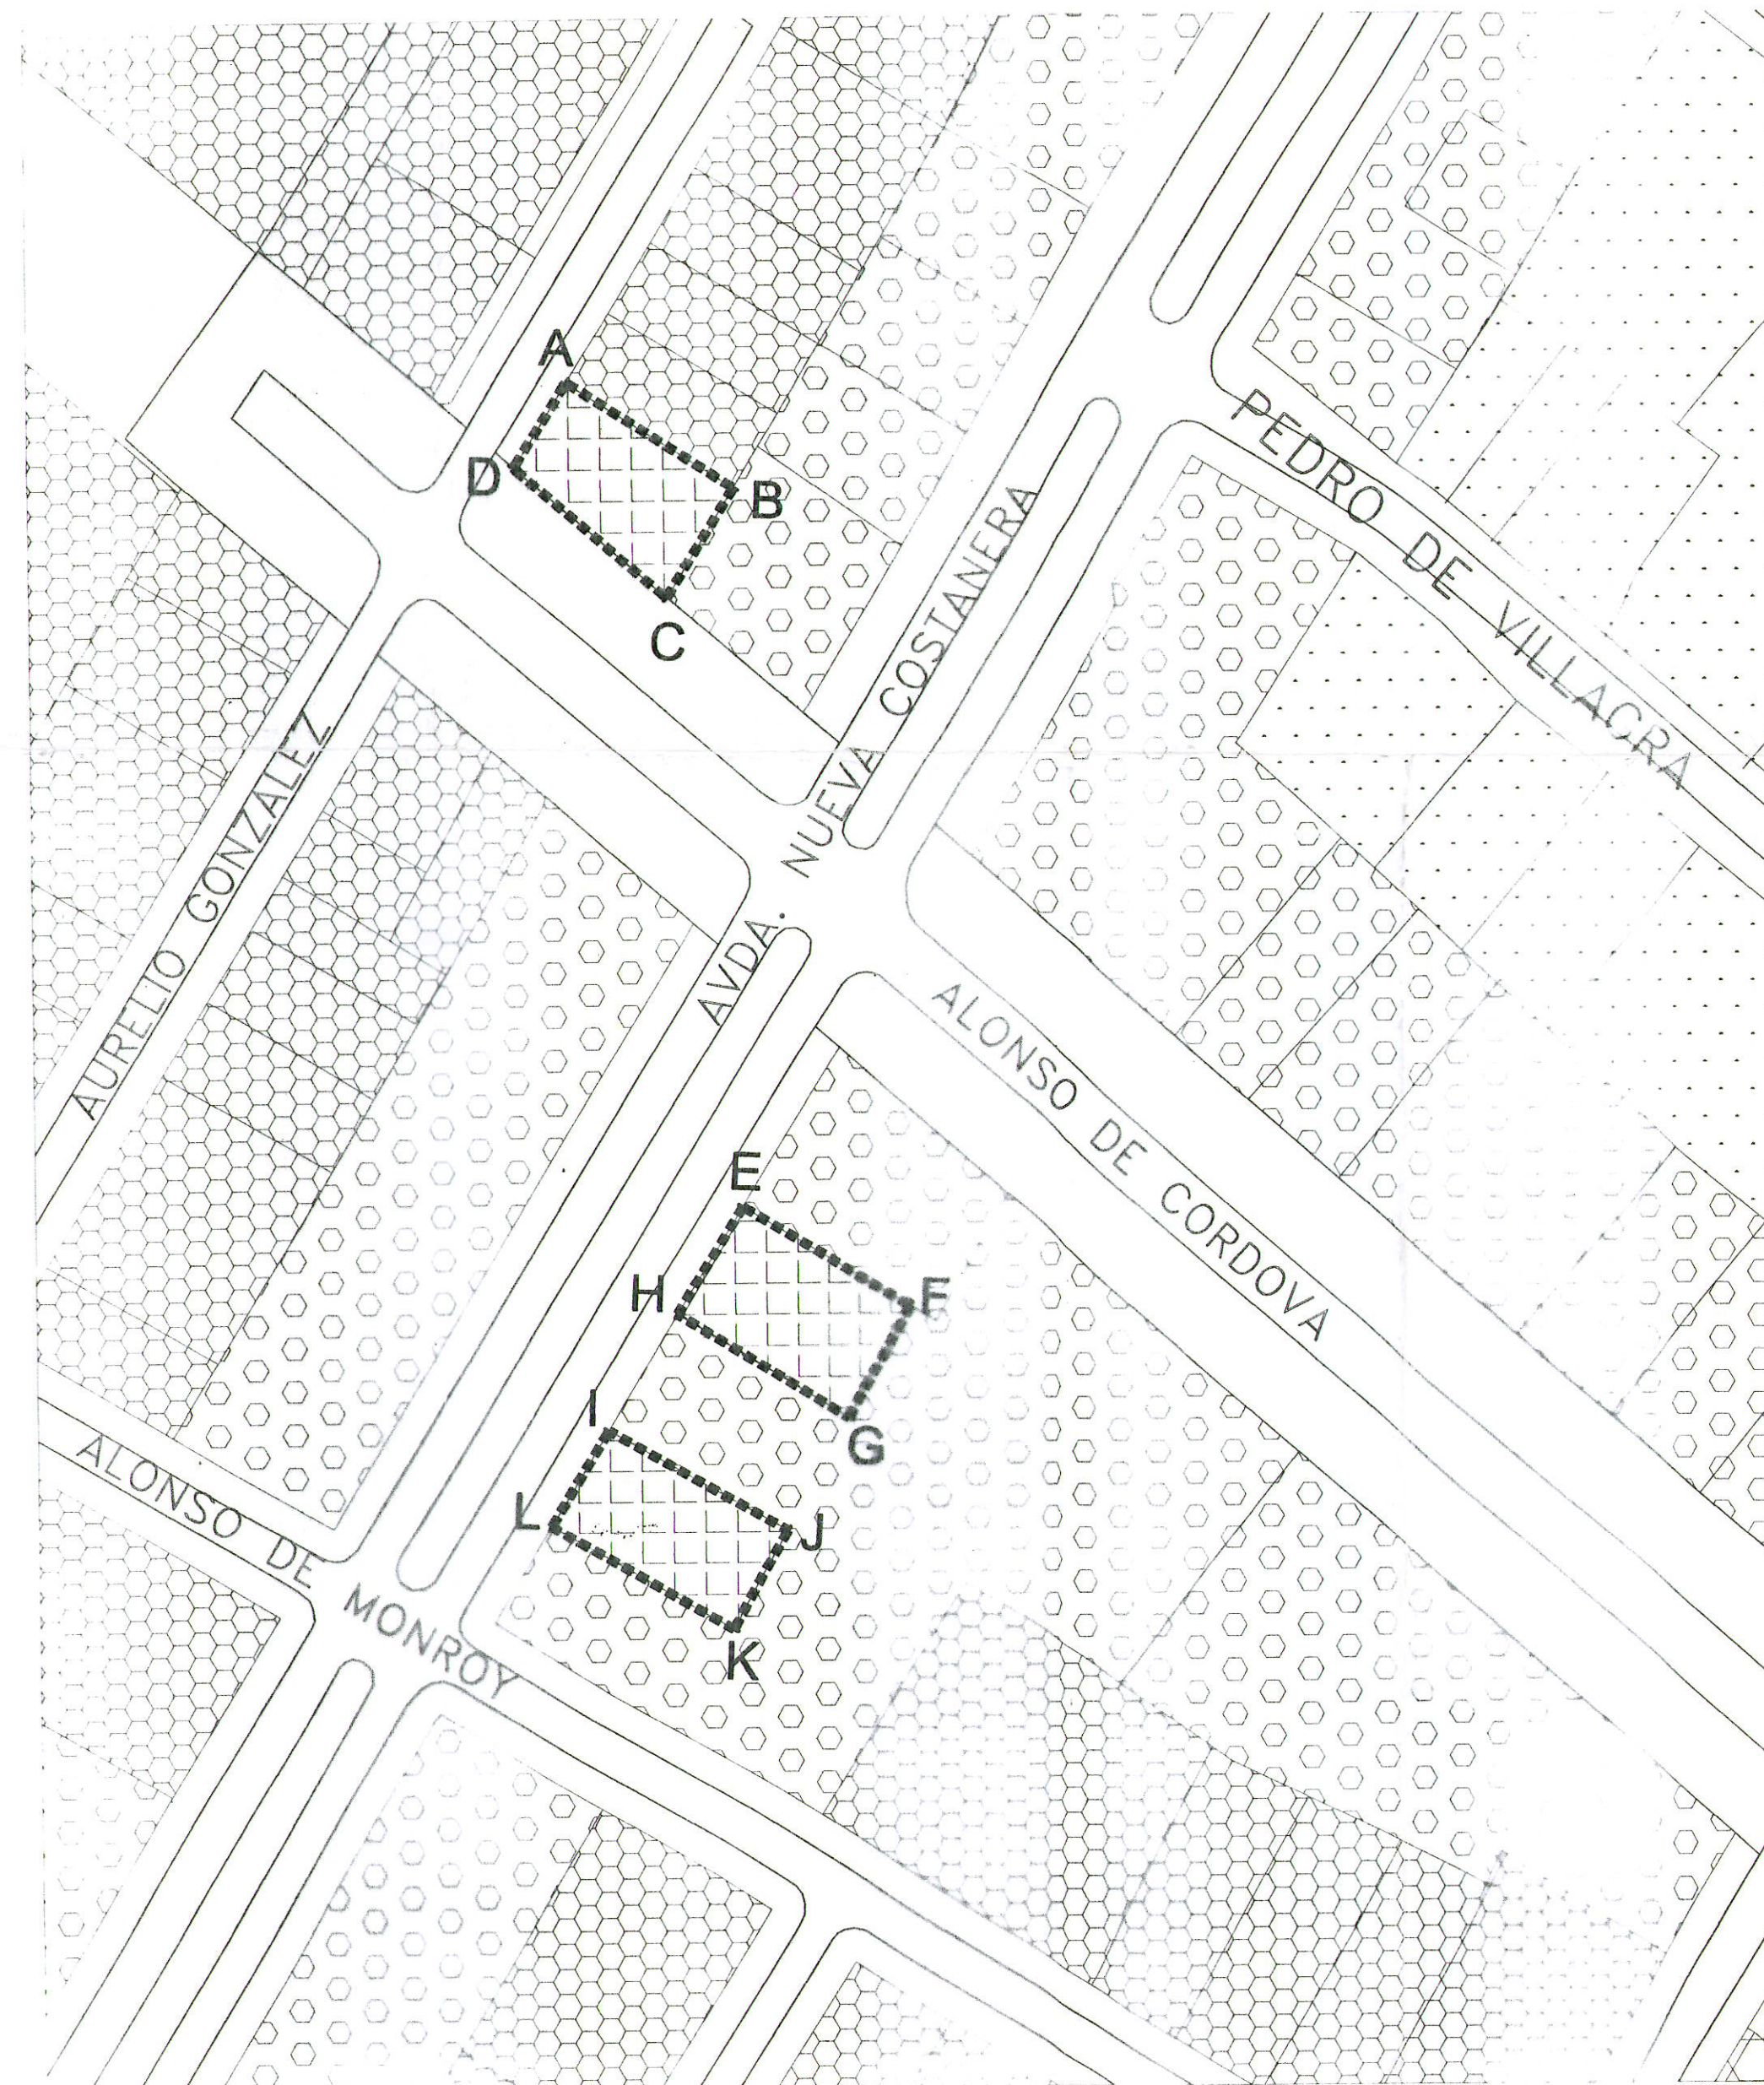

Situación que se aprueba

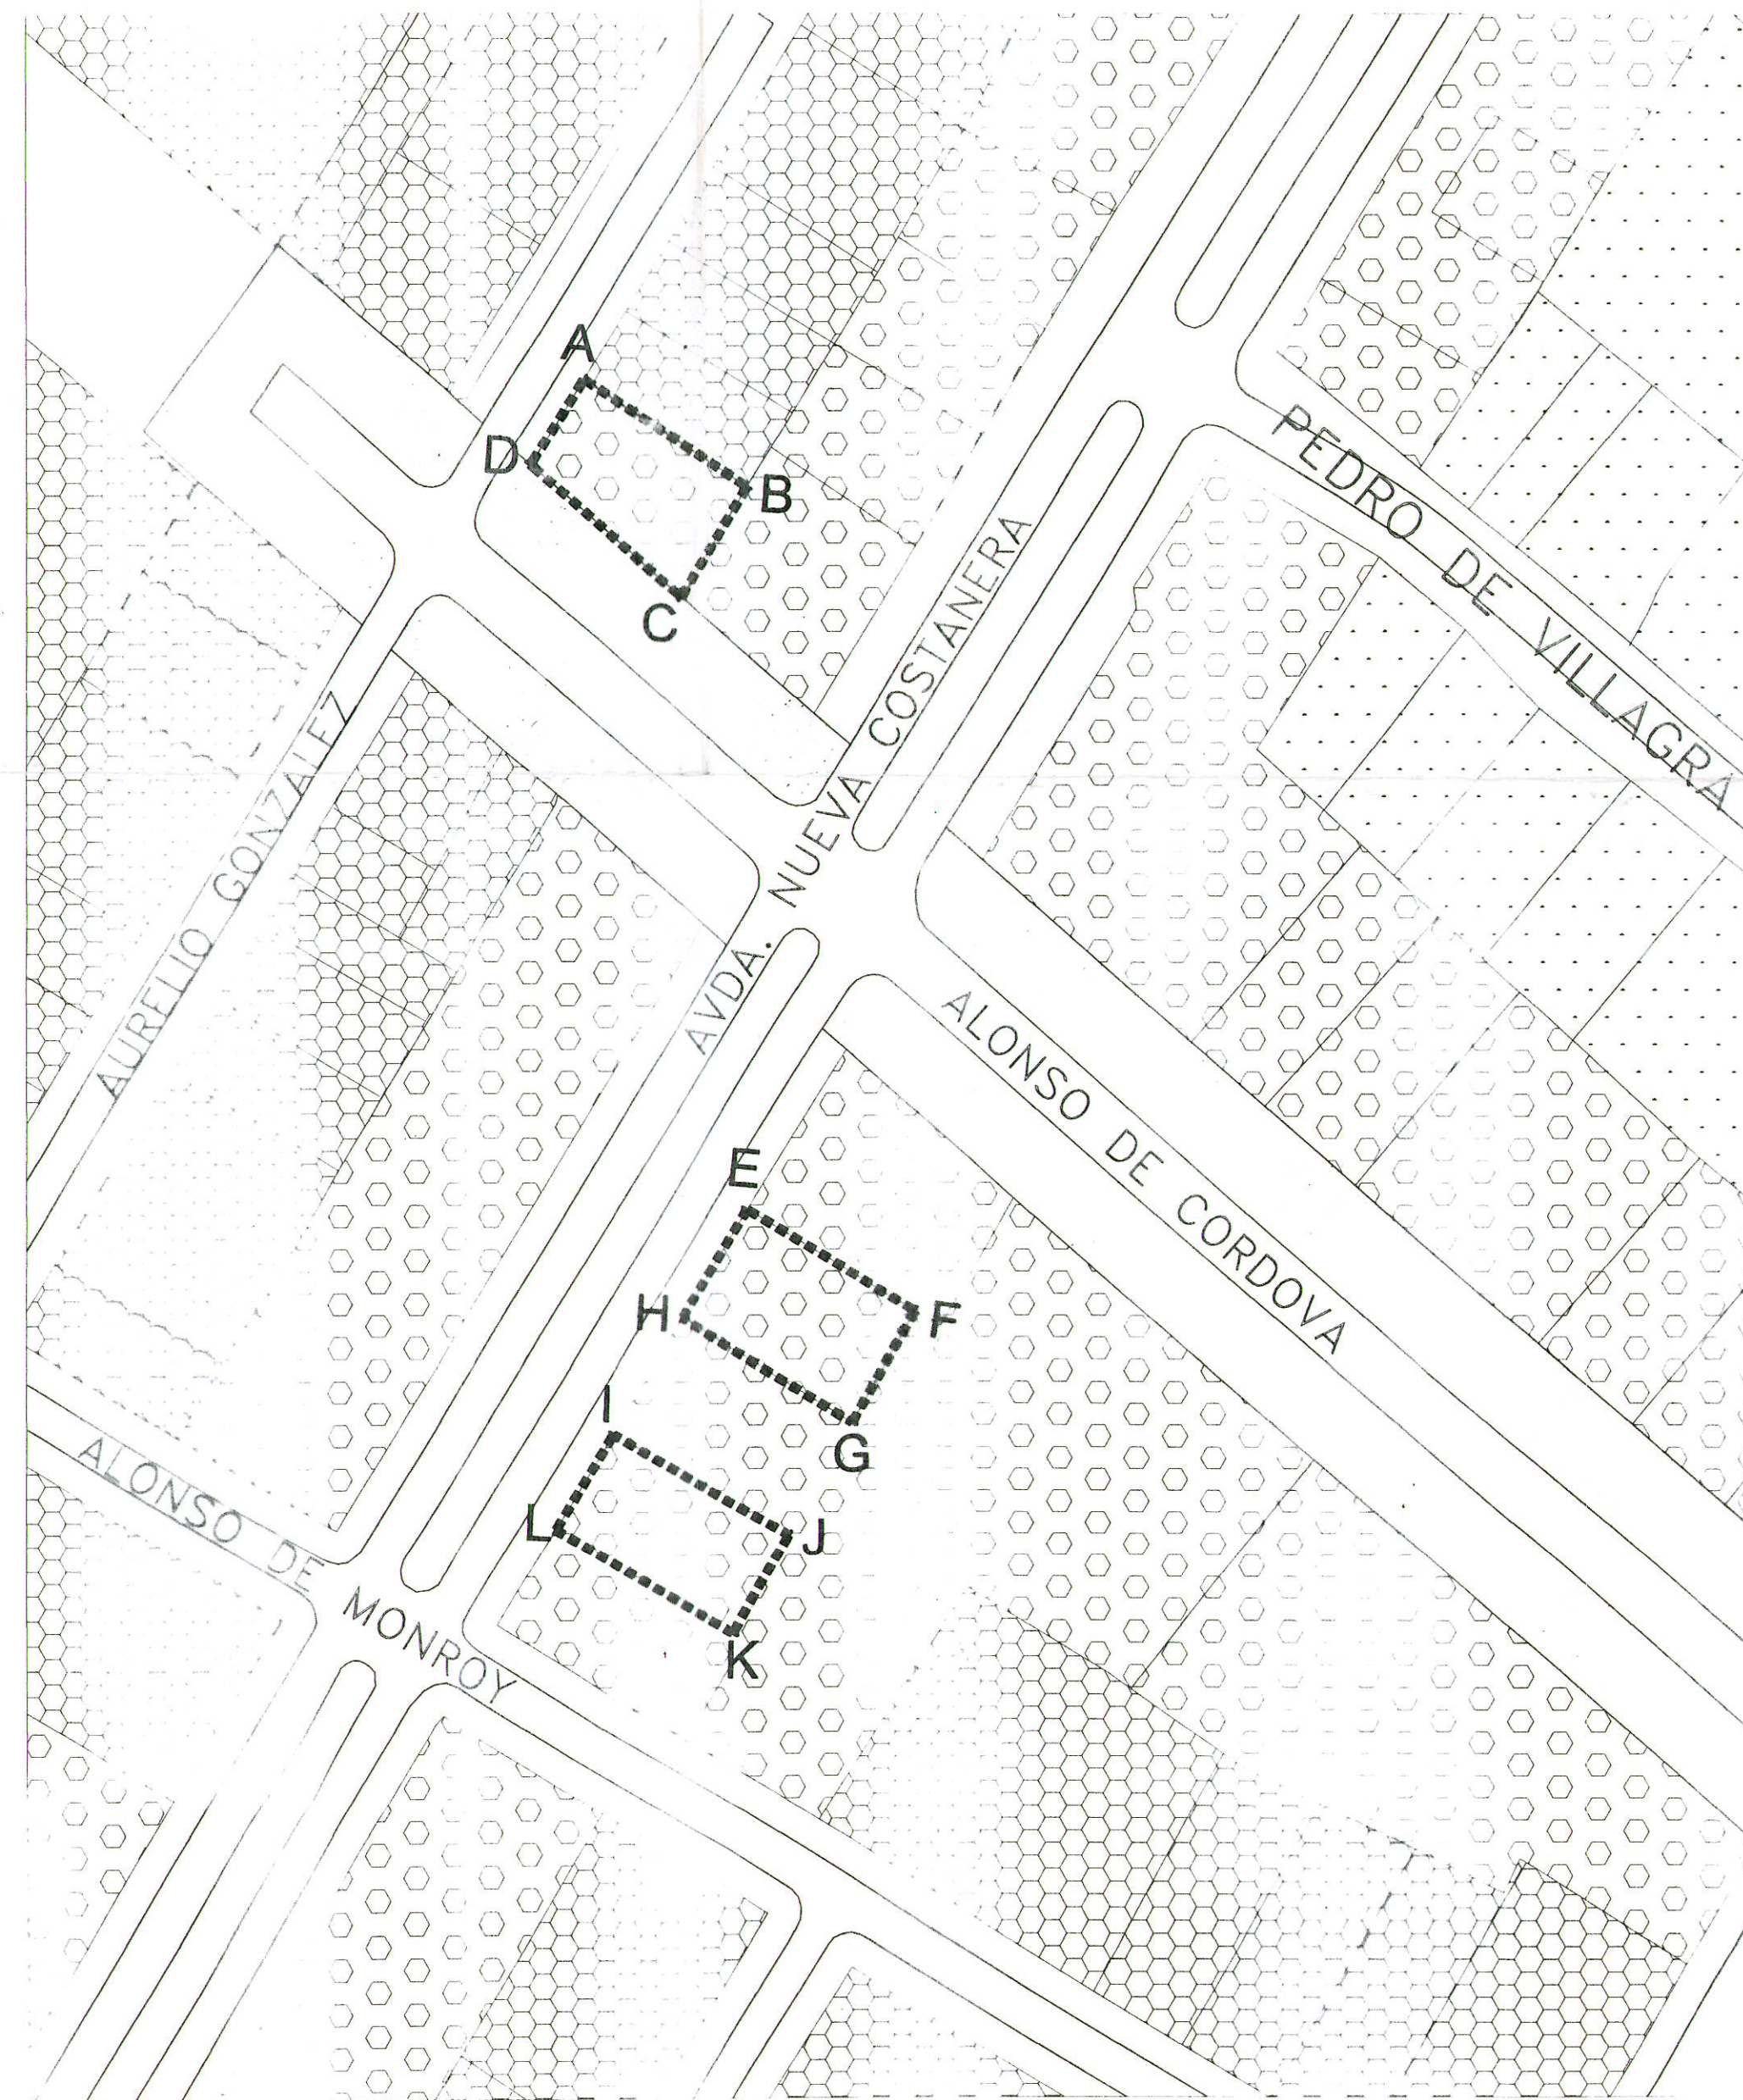






MUNICIPALIDAD DE VITACURA
 SECRETARÍA DE PLANIFICACIÓN

ASESORÍA URBANA

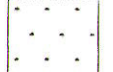USOS DE SUELO

SIMBOLOGÍA

-  **U-V**
Uso de Suelo Vivienda
-  **U-PVO**
Uso de Suelo Preferente Vivienda y Oficina
-  **U-POC**
Uso de Suelo Preferente Oficina y Comercio
-  **U-Ee1**
Uso de Suelo Equipamiento Especial Nº1 Comunal
-  **U-AVPC**
Uso de Suelo Area Verde Pública Comunal
- Polígono de Modificación

CONTENIDO:

ENMIENDA Nº 02 AL P.R.C.V. CAMBIO DE LOCALIZACION DE EQUIPAMIENTO

ENMIENDA AL PLANO DE USOS DE SUELO - LAM. Nº2 P.R.C.V. 93

APROBACION MUNICIPAL

EL SECRETARIO MUNICIPAL QUE SUSCRIBE CERTIFICA QUE LA PRESENTE ENMIENDA AL PLAN REGULADOR COMUNAL FUE APROBADA POR ACUERDO DEL CONCEJO DE LA I. MUNICIPALIDAD DE VITACURA Nº 1109 DE FECHA 1/ FEBRERO DE 2002 Y PROMULGADO POR DECRETO ALCALDICO Nº 3173 SECCION 1º DE FECHA 14/ FEBRERO 2002.

PLAN REGULADOR
 CERTIFICO: que este plano es aparentemente idéntico al
 archivado en esta oficina con el Nº 61
 con fecha 22 de MAYO de 2002
 en Santiago, el 19 de ABRIL de 2002
 Ds. \$ 2000 =

MUNICIPALIDAD DE VITACURA
 SECRETARÍA DE PLANIFICACIÓN
 HERNÁN DUSSAUBAT VILLANUEVA
 SECRETARIO ABOGADO MUNICIPAL



MUNICIPALIDAD DE VITACURA
 ASESORÍA URBANISTA
 ANDRÉS RAMÍREZ VELASCO,
 ASESOR URBANISTA

MUNICIPALIDAD DE VITACURA
 ALCALDE
 RAÚL TORREALBA DEL PEDREGAL
 ALCALDE

PLANO Nº	EQUIPO DE TRABAJO ASESORIA URBANA		
ER-02-01	Arqto. Jaime Guzmán	Geog. Yuri Rodríguez	
	Arqto. José Pablo Amenábar	Ing. Mario Acuña	
	Arqto. Julio Zegers	Téc. Gabriel Rojas	
	Arqto. Pilar Matte	Sec. Karin Llanquar	
	Eg. Arq. Karin Kaempfe		
LAMINA	PLANO BASE	Fecha	Notia
1/1	PRCV 93 Lam. Nº2	23 de Abril 2002	
ARCHIVO	DIBUJO	Escala	
Taller 21 C Mis Documentos Modificaciones Enmiendas Enmienda 2	Arq. Pilar Matte Karin Kaempfe	1:2.000	