



# Uso de Suelo PRCV

**AV. VITACURA N° 6857 - 6875**  
(Ex. Colegio Horizontes)  
Situación Actual

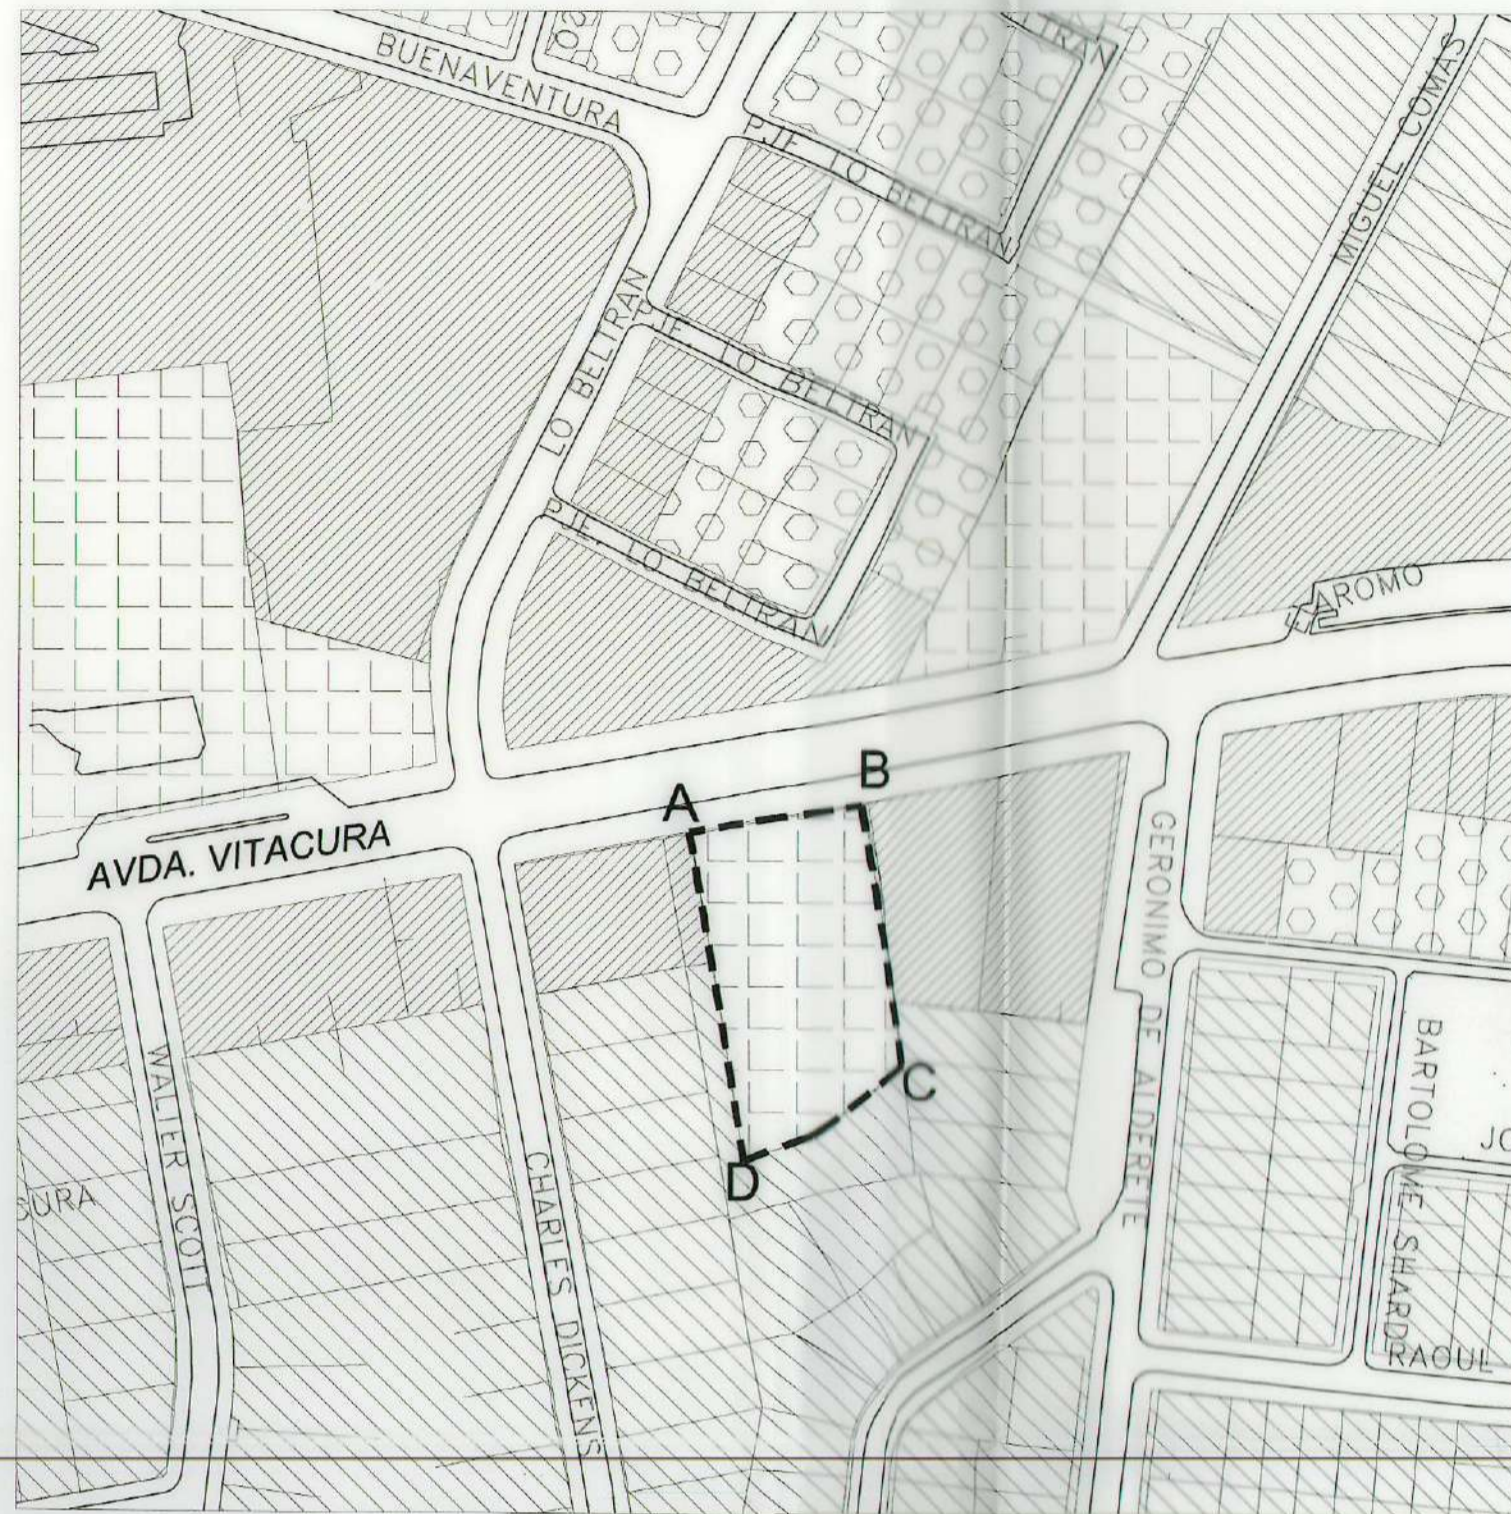


**Situación que se aprueba**  
Polígono de Modificación A-B-C-D-A

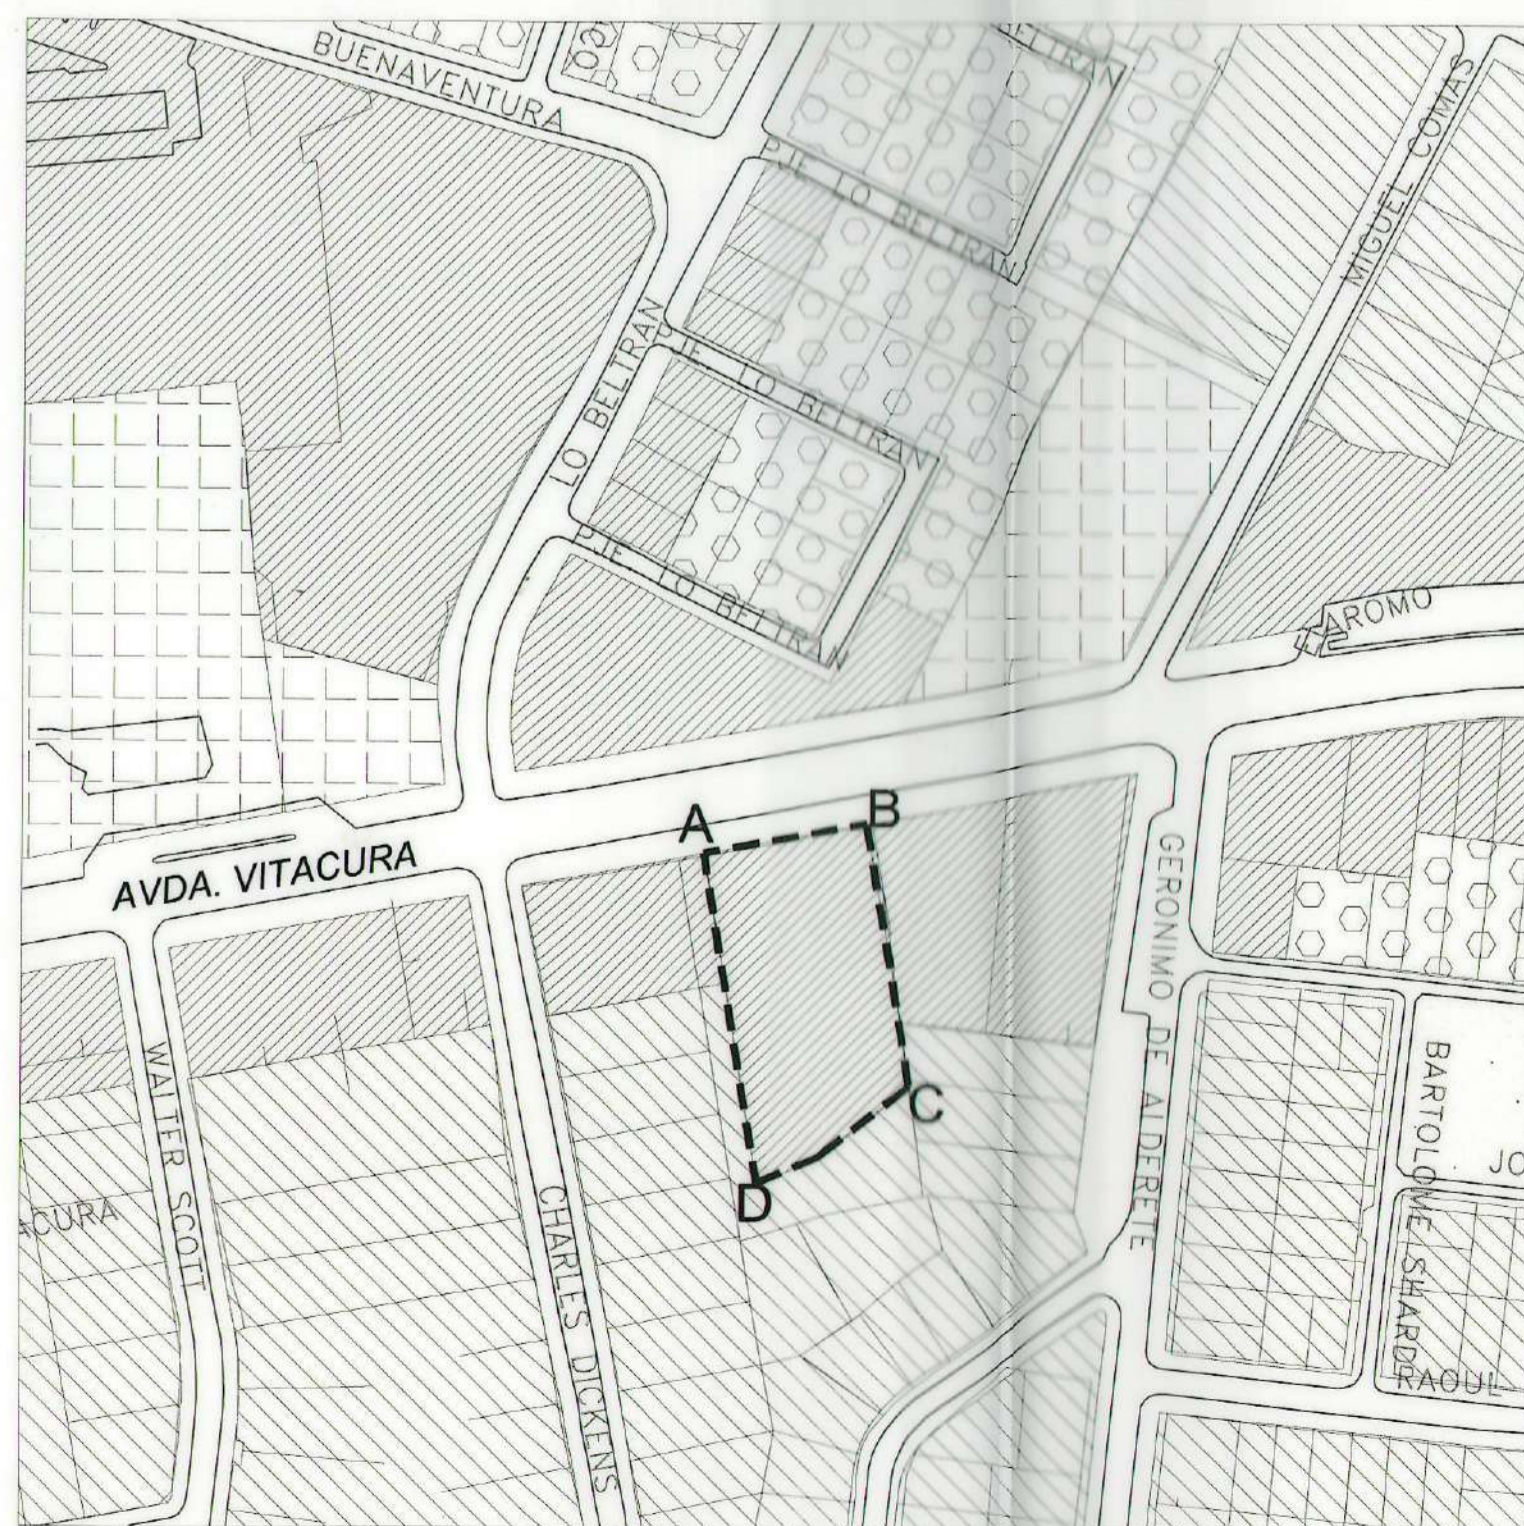


# Uso de Suelo PRCV

**AV. VITACURA N° 6980**  
(Ex. Colegio Nva. Extremadura)  
Situación Actual

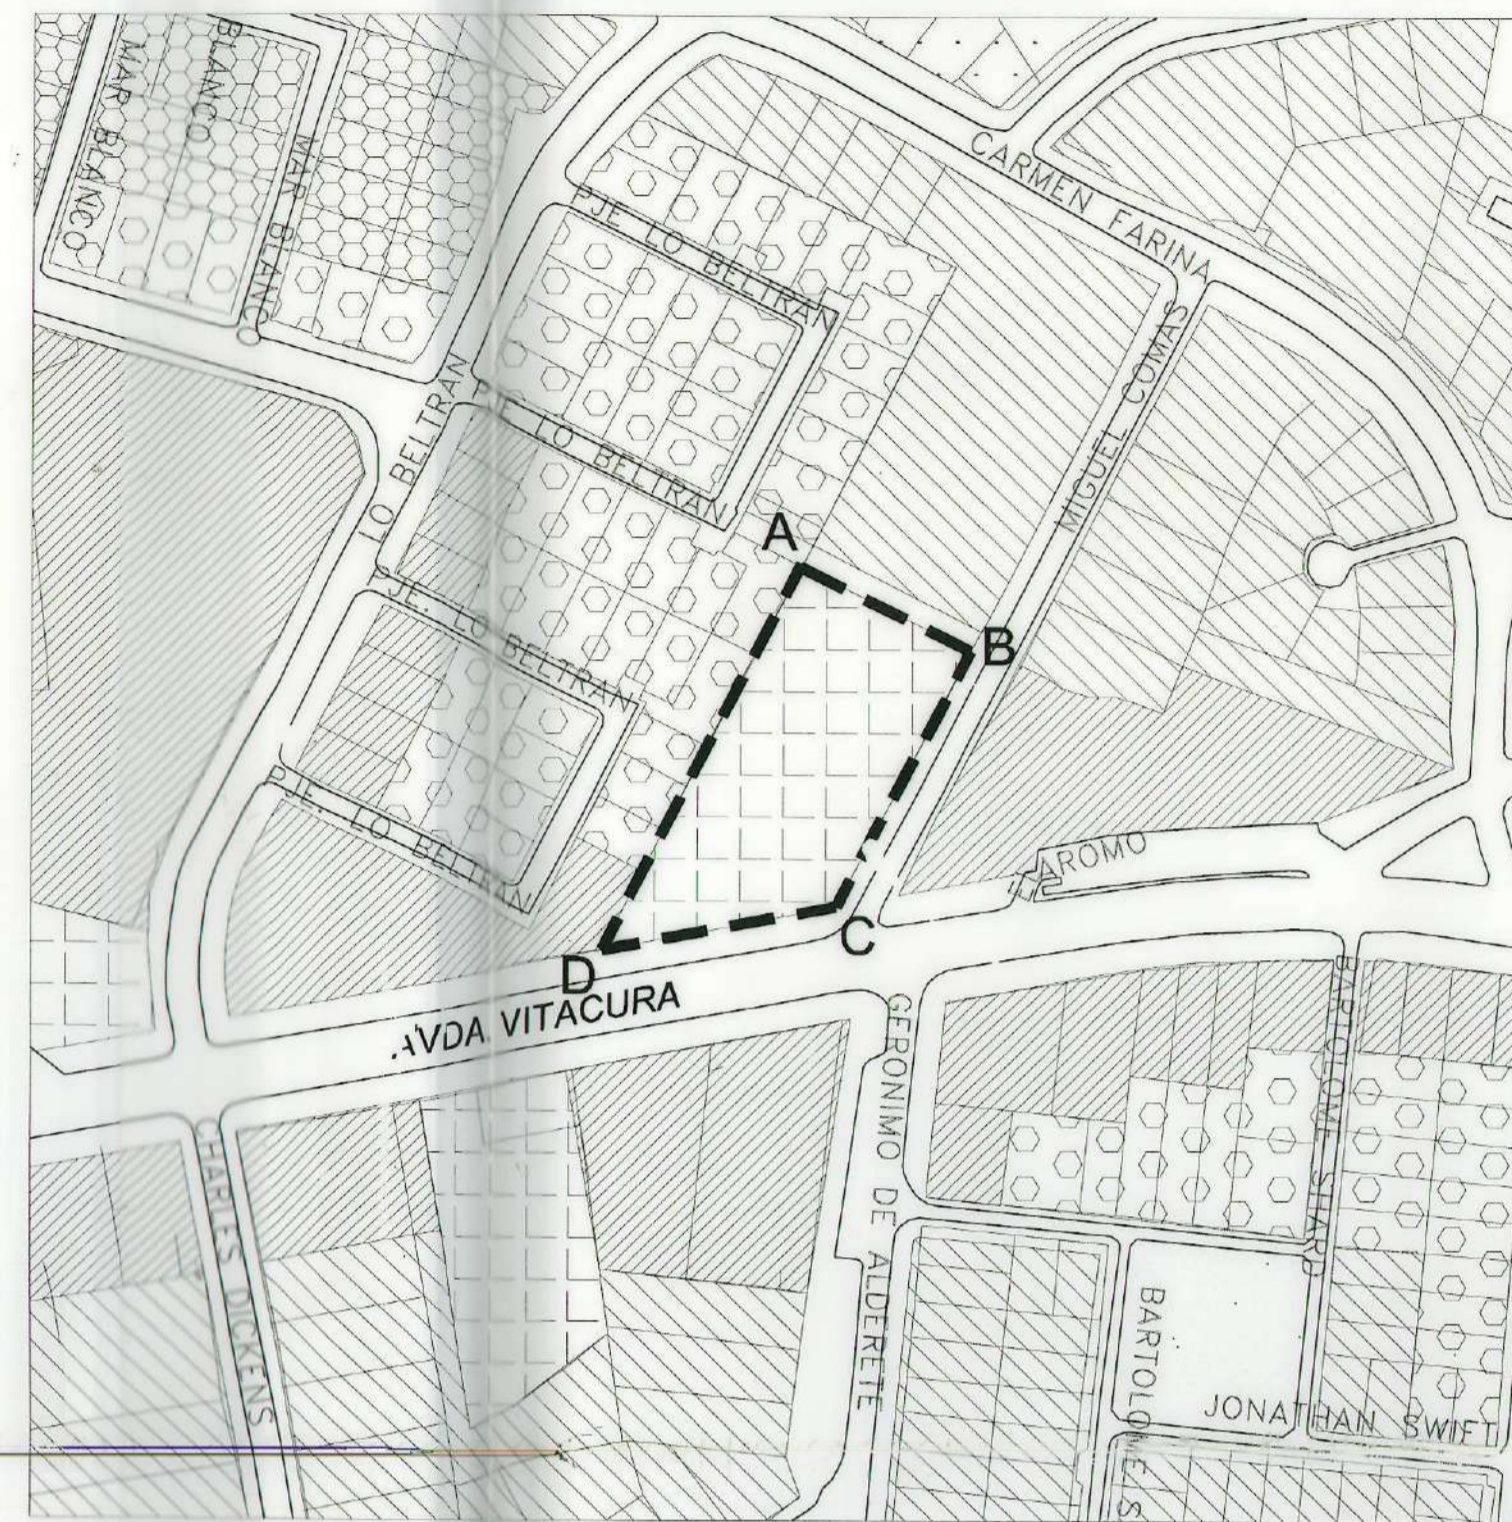

**Situación que se aprueba**  
Polígono de Modificación A-B-C-D-E F-A

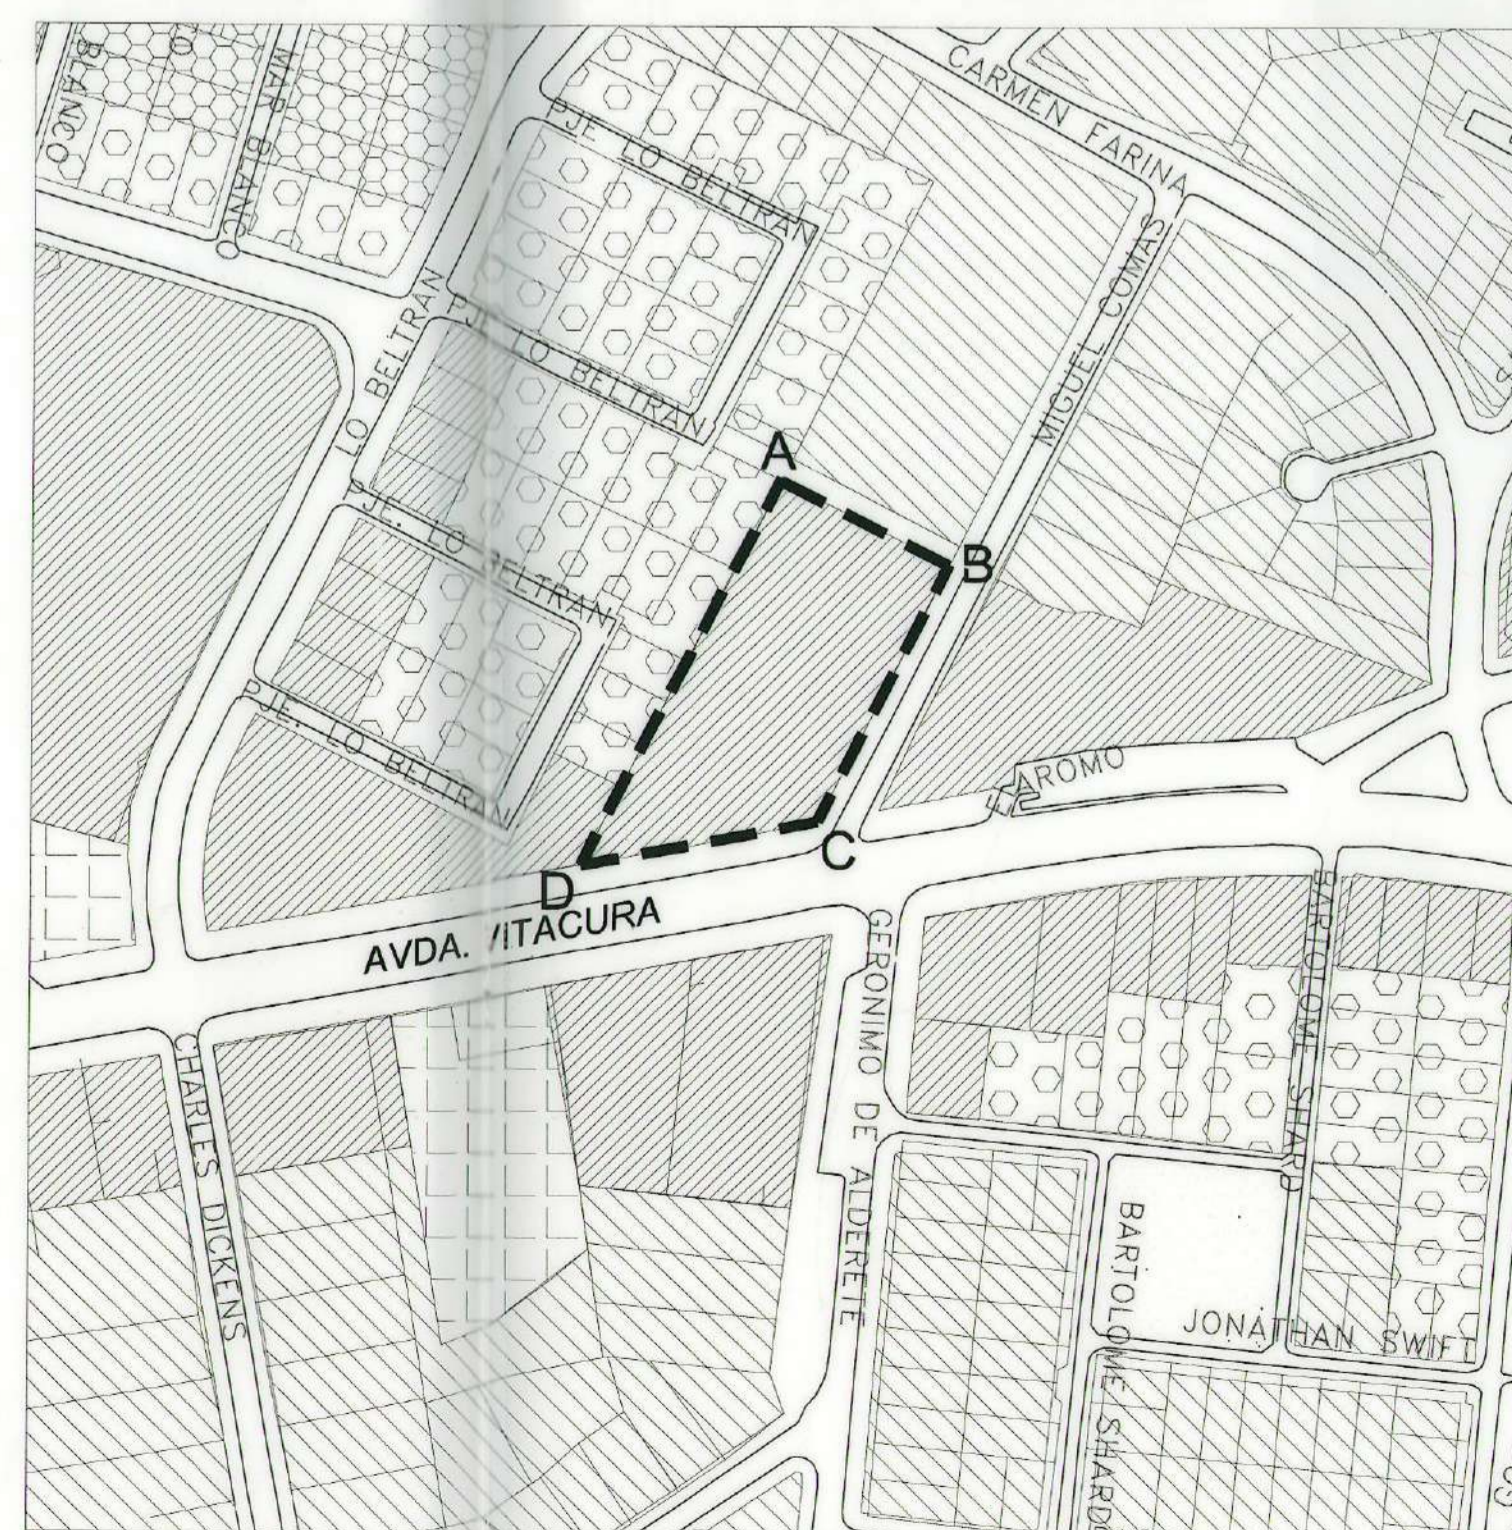

MUNICIPALIDAD DE VITACURA  
SECRETARÍA DE PLANIFICACIÓN

ASESORÍA URBANA

## USOS DE SUELO

### SIMBOLOGIA

- U-PVEV**  
Uso de Suelo Preferente Vivienda y Equipamiento Vecinal
- U-POC**  
Uso de Suelo Preferente Oficinas y Comercio
- U-PC**  
Uso de Suelo Preferente Comercio
- U-E31**  
Uso de Suelo Equipamiento Especial N°1 Comunal
- U-AVPC**  
Uso de Suelo Area Verde Pública Comunal
- Polígono de Modificación**

CONTENIDO:

**ENMIENDA N° 05 AL P.R.C.V.**  
**REDEFINE LOCALIZACIÓN Y USO DE SUELO DEL EQUIPAMIENTO QUE SE INDICA**  
ENMIENDA PLANO DE USOS DE SUELO - LAMINA N°2 P.R.C.V. 9°  
PROMULGACIÓN APROBACIÓN MUNICIPAL

EL SECRETARIO MUNICIPAL Y MINISTRO DE FÉ QUE SUSCRIBE, CERTIFICA QUE LA APROBACIÓN DE LA PRESENTE ENMIENDA FUE PROMULGADA POR DECRETO ALCALDÍCO N° 3/2991 DE FECHA 28 DE NOVIEMBRE 2005, Y PUBLICADO EN EL DIARIO OFICIAL CON FECHA 6 DE DICIEMBRE 2005.

SECRETARIO ABOGADO MUNICIPAL

### APROBACION MUNICIPAL

EL SECRETARIO MUNICIPAL Y MINISTRO DE FÉ QUE SUSCRIBE CERTIFICA QUE LA PRESENTE ENMIENDA AL PLAN REGULADOR COMUNAL FUE APROBADA POR ACUERDO DEL CONCEJO DE LA MUNICIPALIDAD DE VITACURA N° 1790 DE FECHA 14 DE SEPTIEMBRE DEL 2005 Y SANCIONADA POR DECRETO N° 3/2303 DE FECHA 15 DE SEPTIEMBRE DEL 2005.

ANDRÉS RAMÍREZ VELASCO  
ASESOR URBANISTA

HERNÁN DÚSSAUBAT VILLANUEVA  
SECRETARIO ABOGADO MUNICIPAL

RAÚL TORREALBA DEL PEDREGAL  
ALCALDE

**ER-05-01**

EQUIPO DE TRABAJO ASESORIA URBANA  
Arq. Elisa de Larraechea  
Arq. Josefina Chudobro  
Geog. Yuri Rodríguez  
Ing. Mario Acuña  
Ing. Gabriel Rojas  
Scc. Magaly J. Lasquez


1/3 PLANO BASE PRCV 03 Lam. N°2 Fecha 15 Septiembre 2005  
DIBUJO Arq. J3Huidobro Escala 1:2.000

Trasladado en Geografía (F) Modificaciones  
Modific en Trámite Local: equipamiento  
Final 2004/Corregido Final a SEREMI  
Horizontes-Nva Extremadura.dwg




Lámina N° 0034 15 09 05


**Uso de Suelo PRCV**  
**SAN DAMIÁN N° 0100**  
 (Colegio Los Andes)  
 Situación Actual

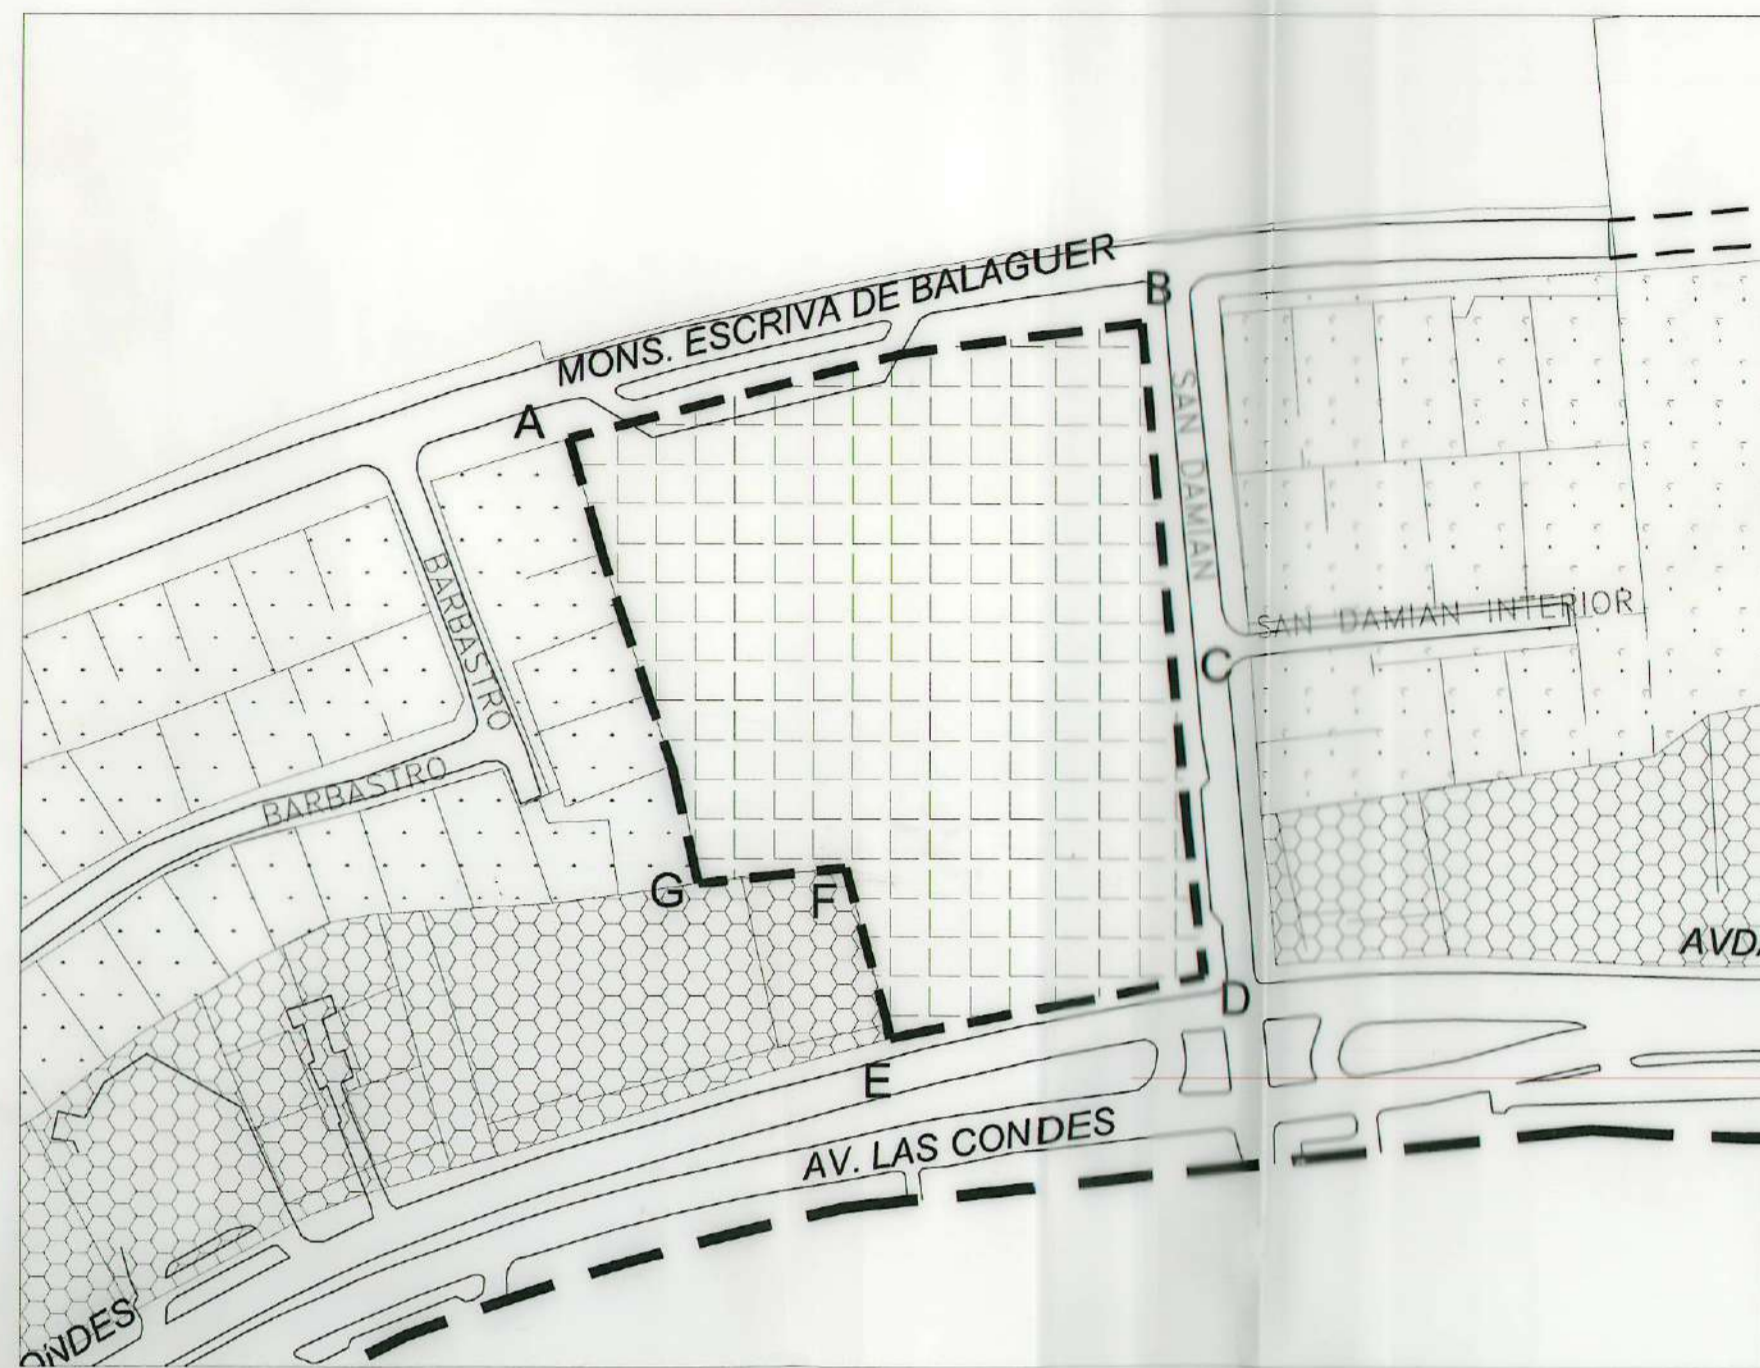


Situación que se aprueba  
 Polígono de Modificación A-B-C-D-E-F-G-A

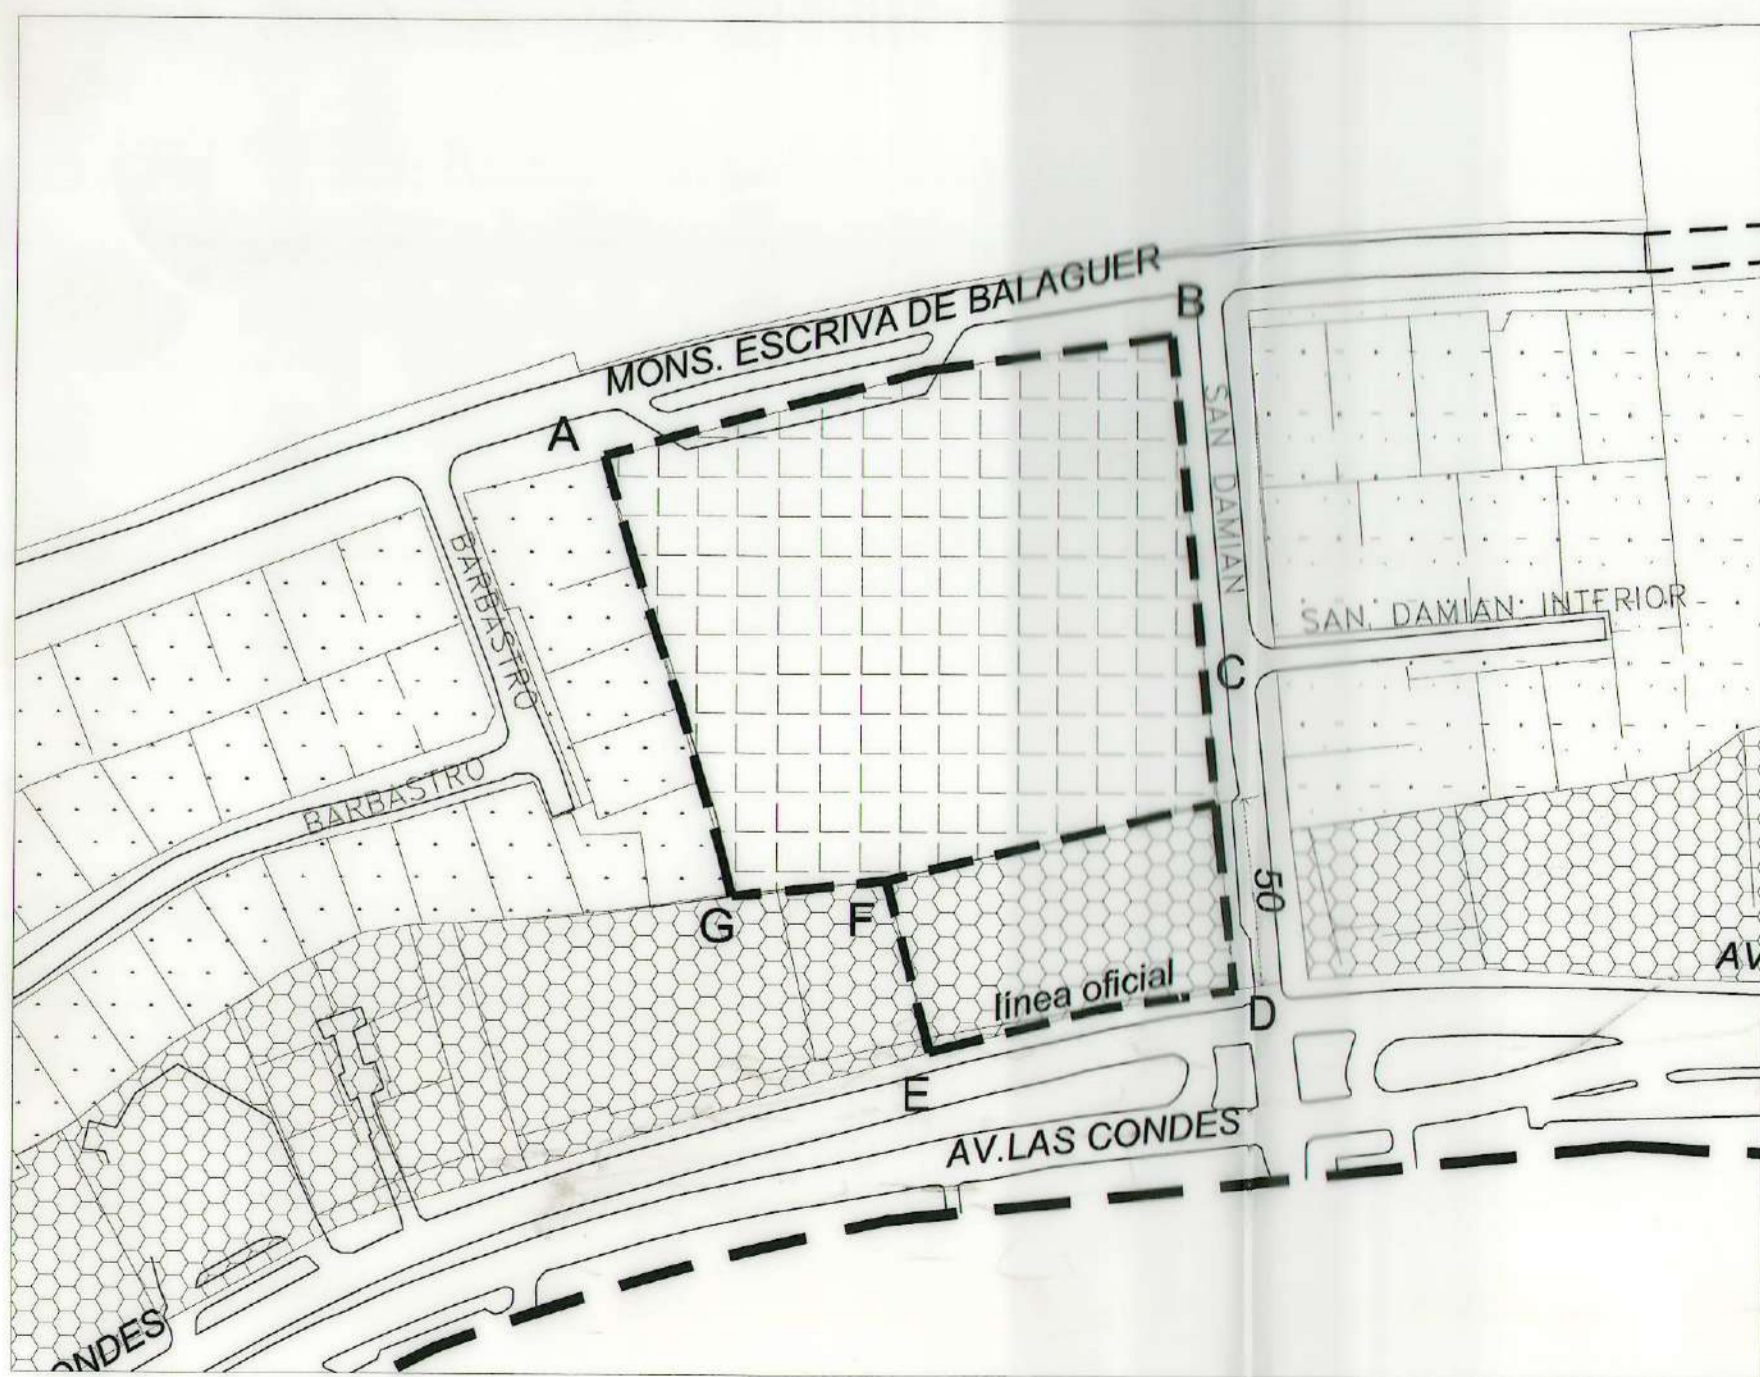

**Uso de Suelo PRCV**  
**CLEVELAND N° 8038**  
 (Centro Comunitario)  
 Situación Actual

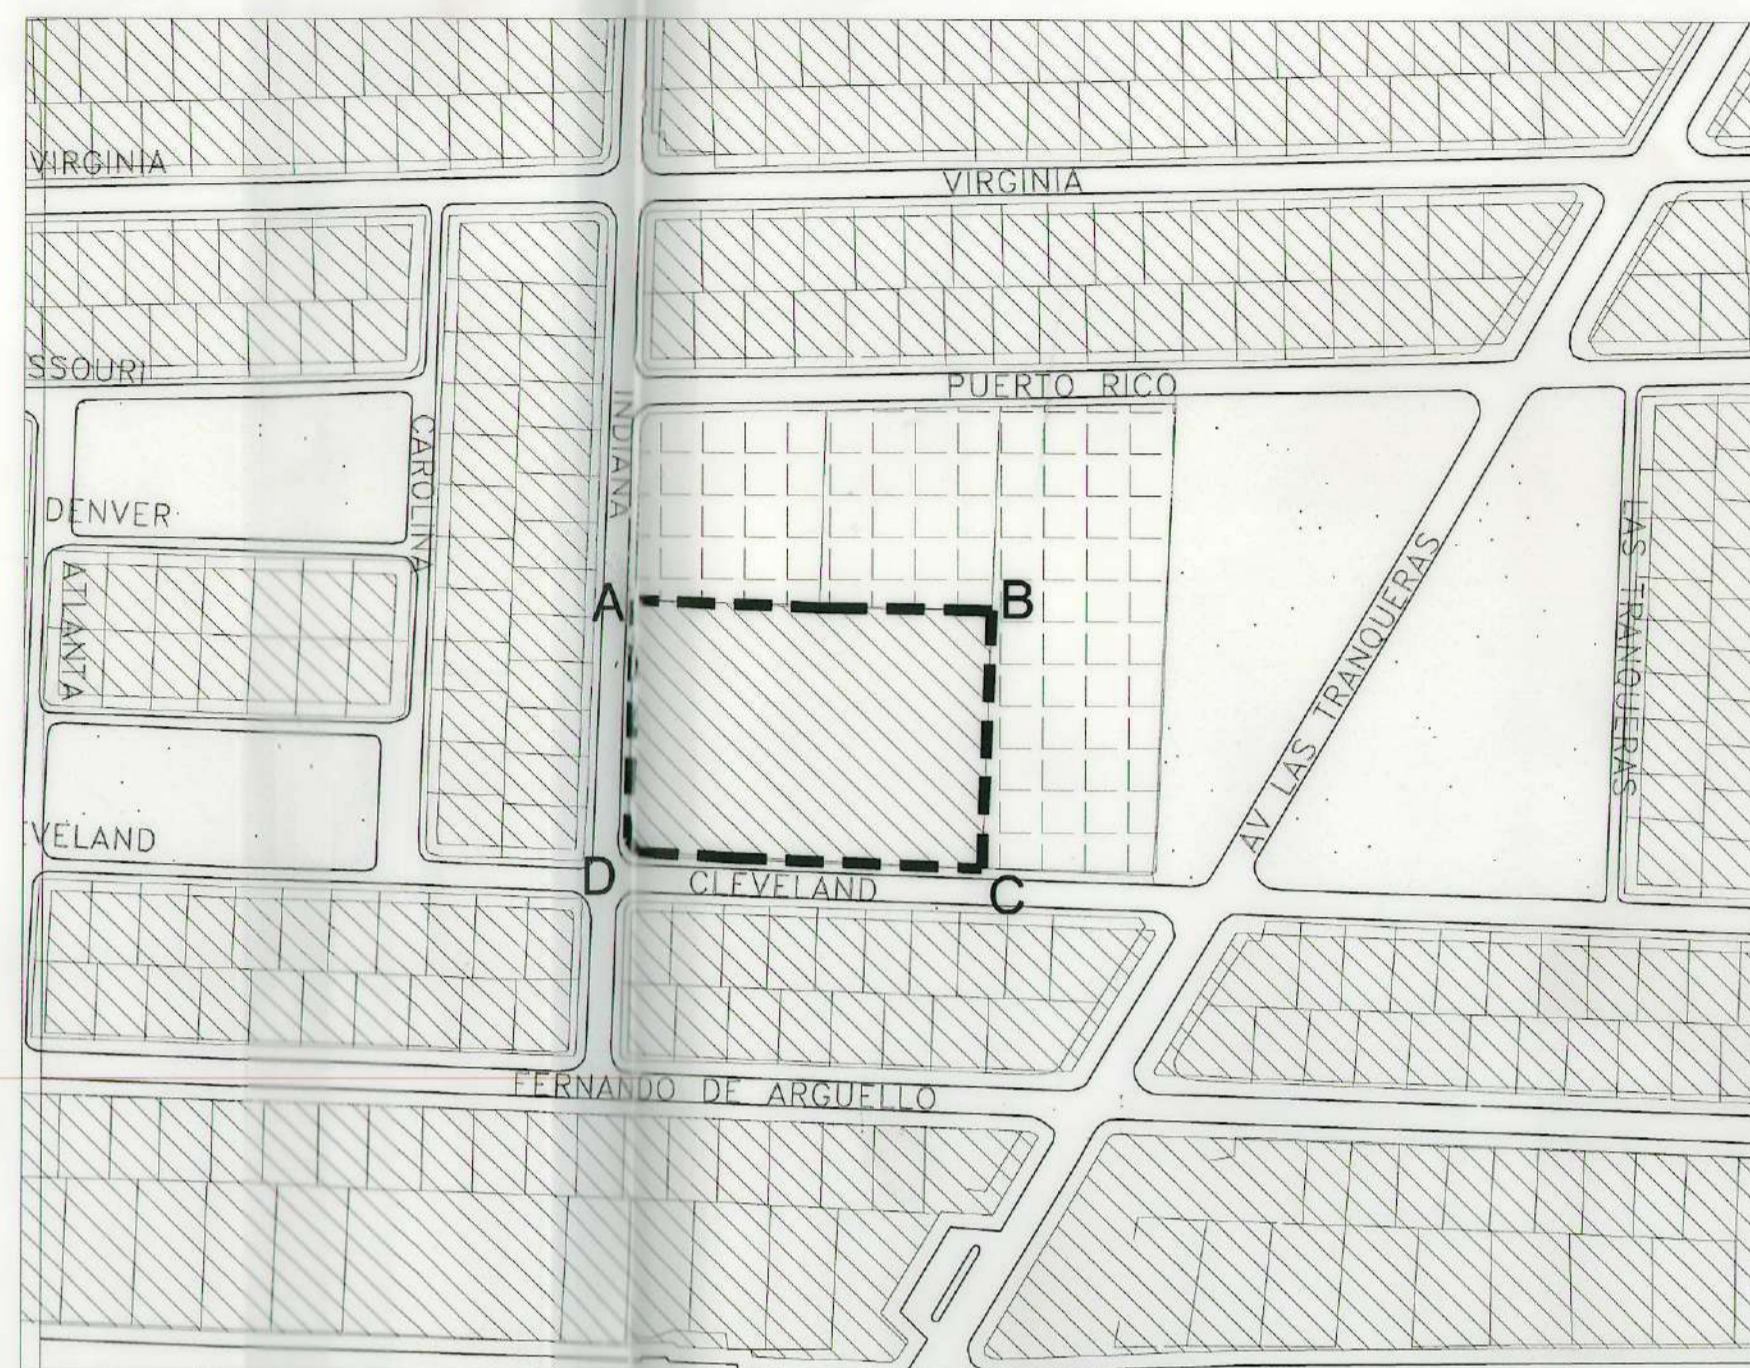

Situación que se aprueba  
 Polígono de Modificación A-B-C-D-A

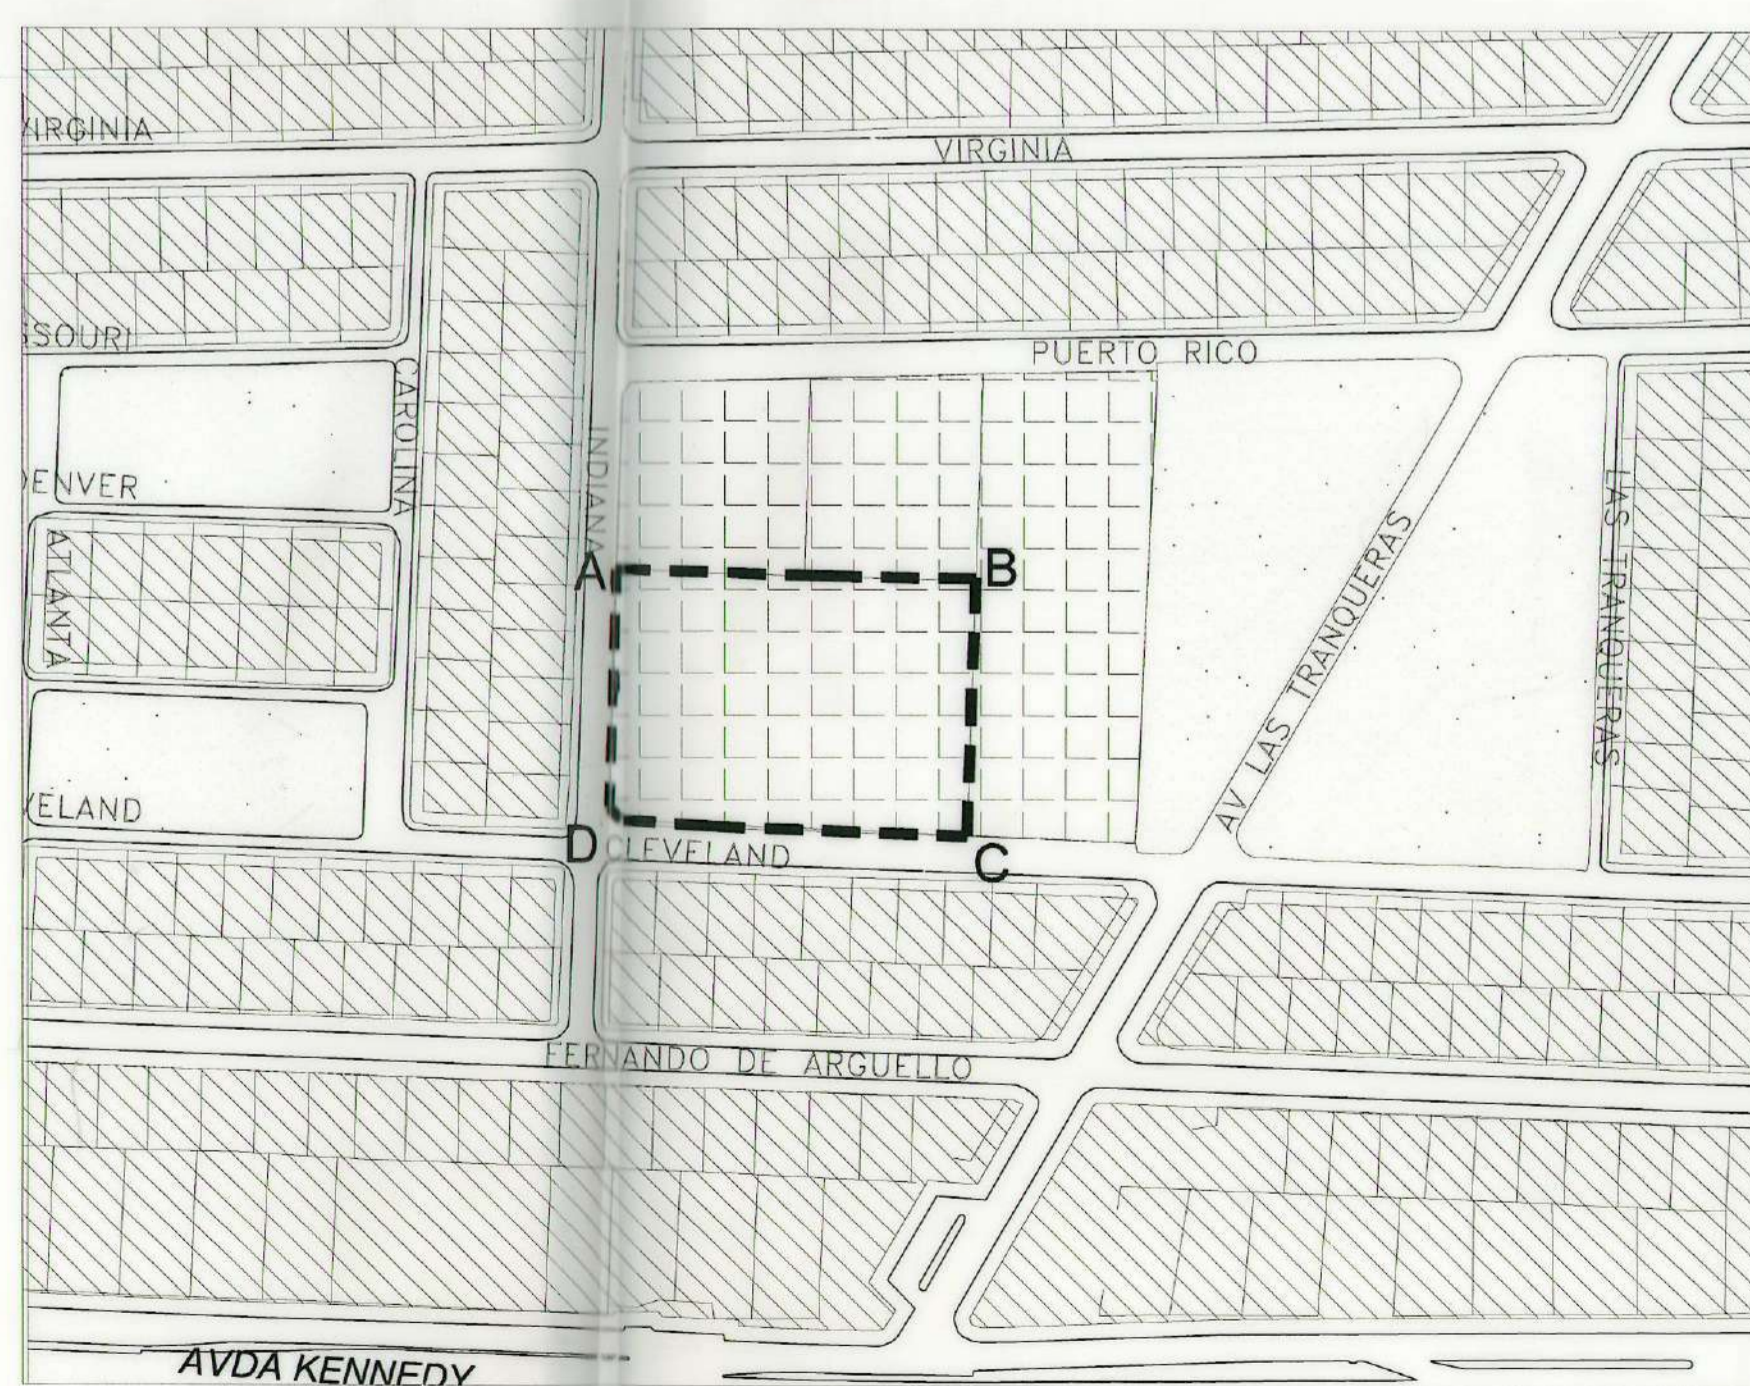

MUNICIPALIDAD DE VITACURA  
 SECRETARÍA DE PLANIFICACIÓN

ASESORÍA URBANA

**USOS DE SUELO**

**SIMBOLOGIA**

- U-V**  
Uso de Suelo Vivienda
- U-PVE**  
Uso de Suelo Preferente Vivienda y Equipamiento Vecinal
- U-PVO**  
Uso de Suelo Preferente Vivienda y Oficinas
- U-Ee1**  
Uso de Suelo Equipamiento Especial N°1 Comunal
- U-Ee2**  
Uso de Suelo Equipamiento Especial N°2 Parques Metropolitanos

--- Polígono de Modificación

CONTENIDO:

**ENMIENDA N° 05 AL P.R.C.V.**  
**REDEFINE LOCALIZACIÓN Y USO DE SUELO DEL EQUIPAMIENTO QUE SE INDICA**  
 ENMIENDA PLANO DE USOS DE SUELO - LAMINA N°2 P.R.C.V. 93  
 PROMULGACIÓN APROBACIÓN MUNICIPAL

EL SECRETARIO MUNICIPAL Y MINISTRO DE FÉ QUE SUSCRIBE, CERTIFICA QUE LA APROBACIÓN DE LA PRESENTE ENMIENDA FUE PROMULGADA POR DECRETO ALCALDÍCO N° 3/2001 DE FECHA 28 DE NOVIEMBRE DEL 2005 Y PUBLICADO EN EL DIARIO OFICIAL CON FECHA 6 DE DICIEMBRE DEL 2005.

HERNÁN DUSSAUBAT VILLANUEVA  
 SECRETARIO ABOGADO MUNICIPAL

**APROBACION MUNICIPAL**

EL SECRETARIO MUNICIPAL Y MINISTRO DE FÉ QUE SUSCRIBE CERTIFICA QUE LA PRESENTE ENMIENDA AL PLAN REGULADOR COMUNAL FUE APROBADA POR ACUERDO DEL CONCEJO DE LA MUNICIPALIDAD DE VITACURA N° 1790 DE FECHA 14 DE SEPTIEMBRE DEL 2005 Y SANCIONADA POR DECRETO N° 3/2003 DE FECHA 15 DE SEPTIEMBRE DEL 2005.


ANDRÉS RAMÍREZ VELASCO  
 ASESOR URBANISTA

HERNÁN DUSSAUBAT VILLANUEVA  
 SECRETARIO ABOGADO MUNICIPAL


RAÚL TORRES OLBA DEL PEDREGAL  
 ALCALDE

<b>ER-05-02</b>	EQUIPO DE TRABAJO ASESORIA URBANA	
	Arqto. Elisa de Larraechea Arqto. Josefina Gutiérrez	Geog. Yuri Rodríguez Ing. Mario Acuña Ing. Gabriel Rojas Sec. Magaly Velásquez
2/3	PLANO BASE PRCV 93 Lam. N°2	Fecha 15 Septiembre 2005
DIBUJO Arq. JGHuidobro		Escala 1:2.000


Impreso en Geografía (F) Modificaciones  
 Modificó en Trámite Localiz. equipamiento  
 Final 2004 Corregido Final a SEREM  
 Los Andes-Cleveland.dwg

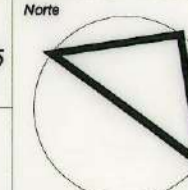


Uso de Suelo PRCV  
**AV. SANTA MARÍA N° 5554**  
 (TENENCIA VITACURA)  
 Situación Actual

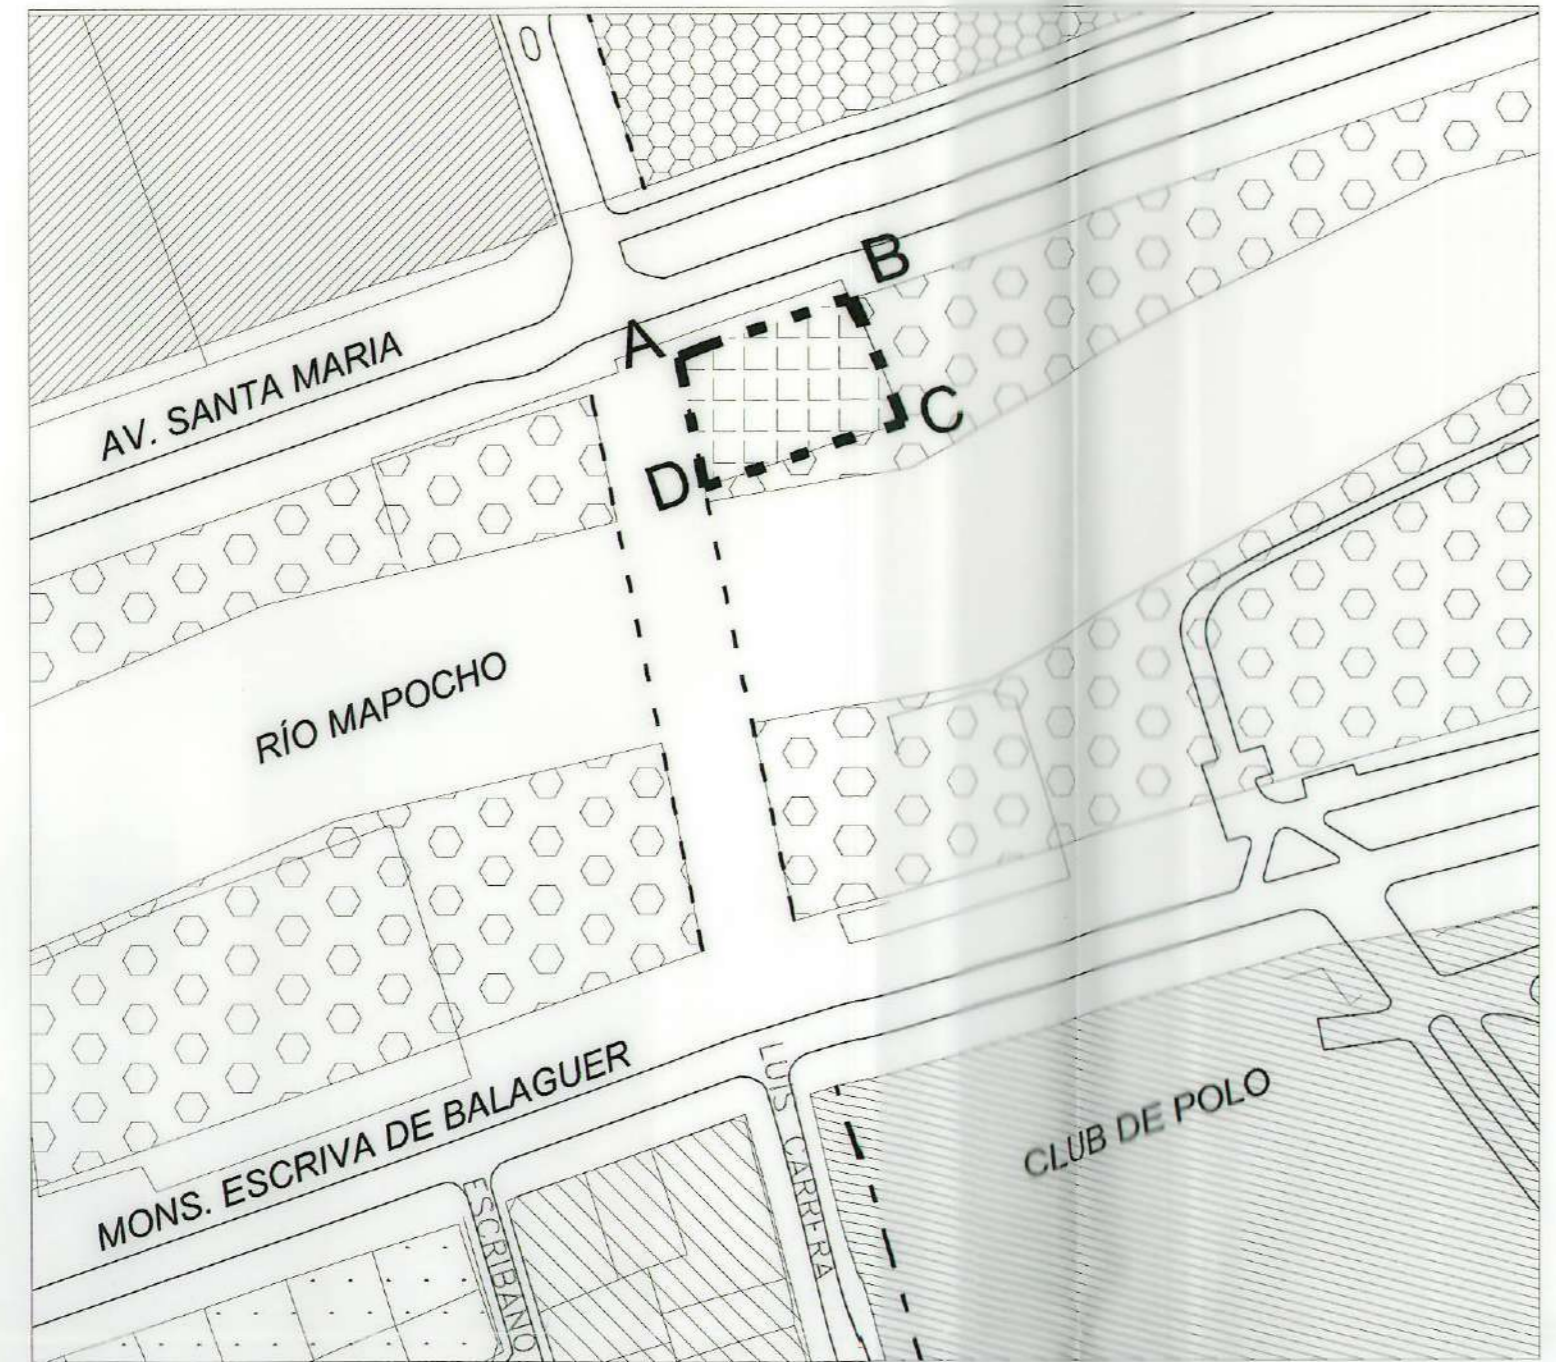


Situación que se aprueba  
 Polígono de Modificación A-B-C-D-A

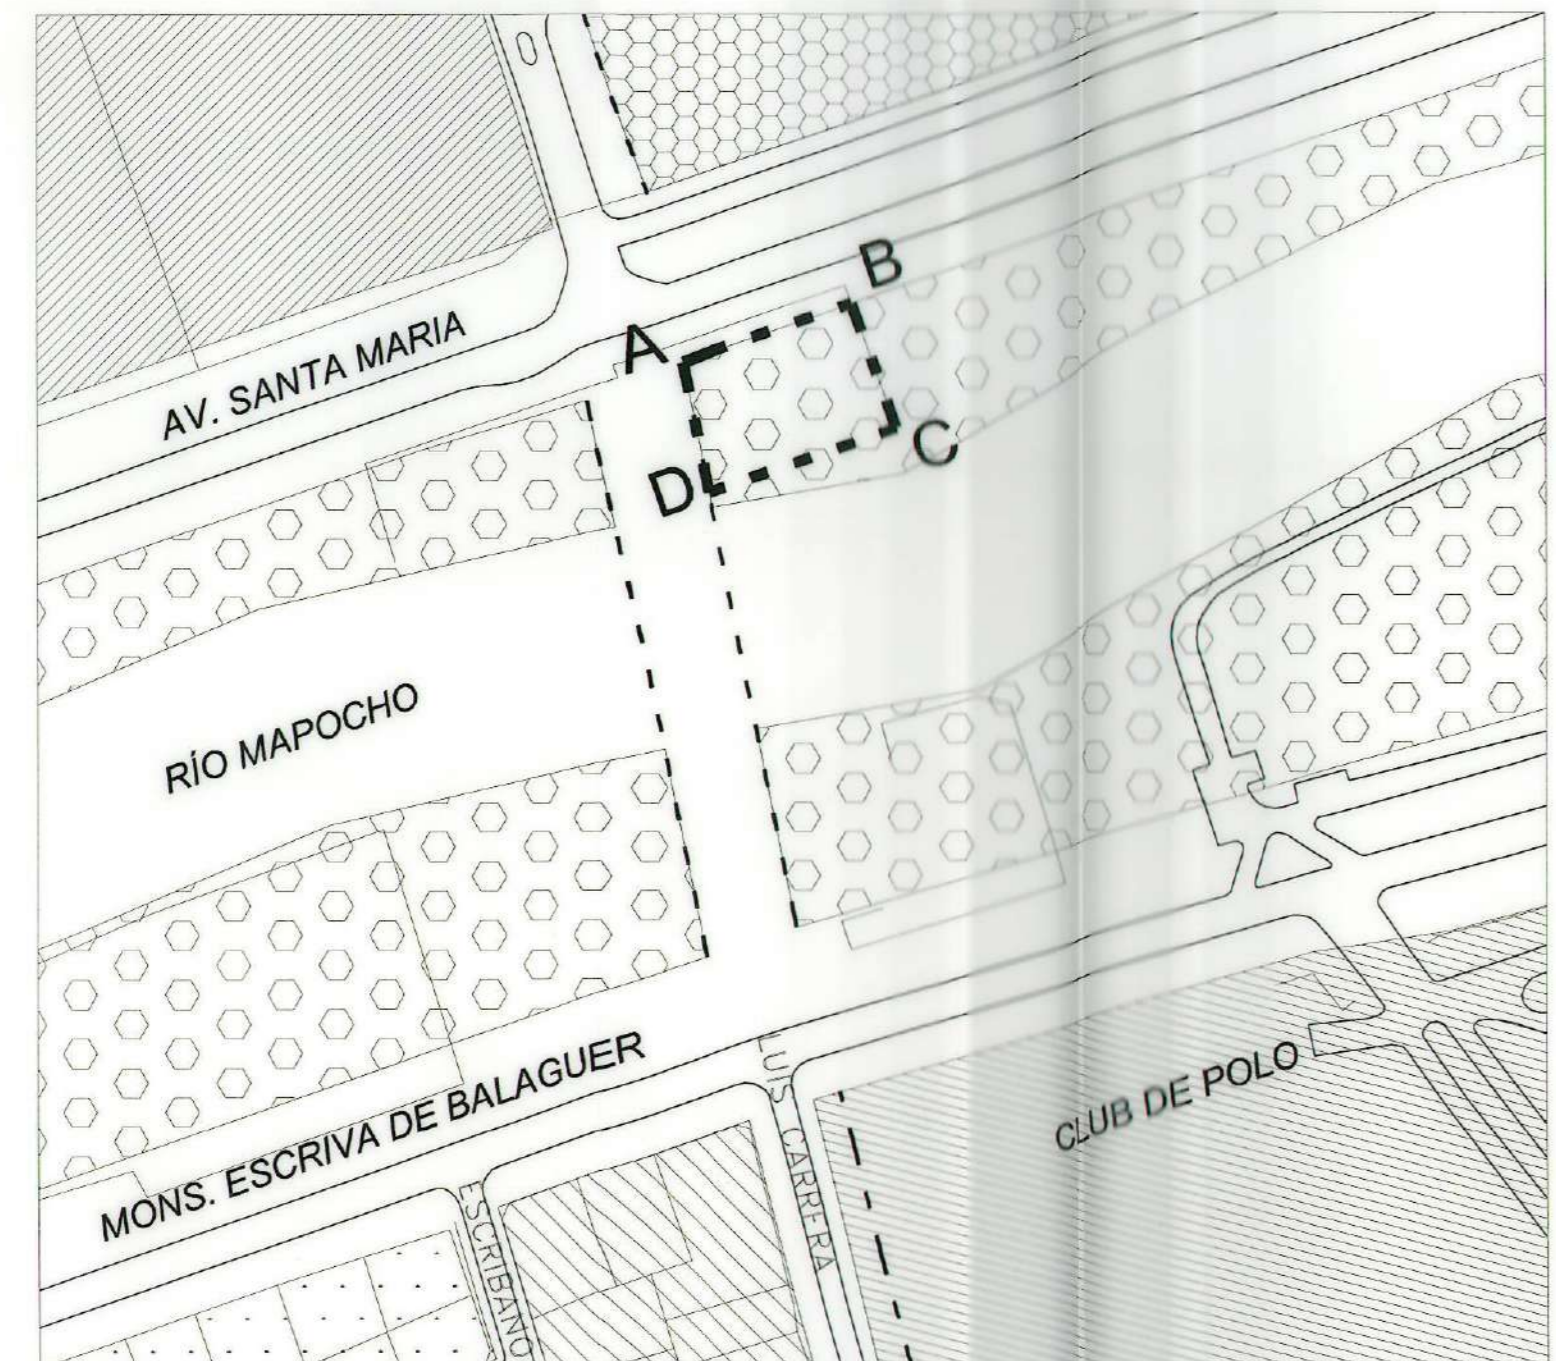

Uso de Suelo PRCV  
**AV. SANTA MARÍA N° 6480**  
 (Colegio Huelén)  
 Situación Actual

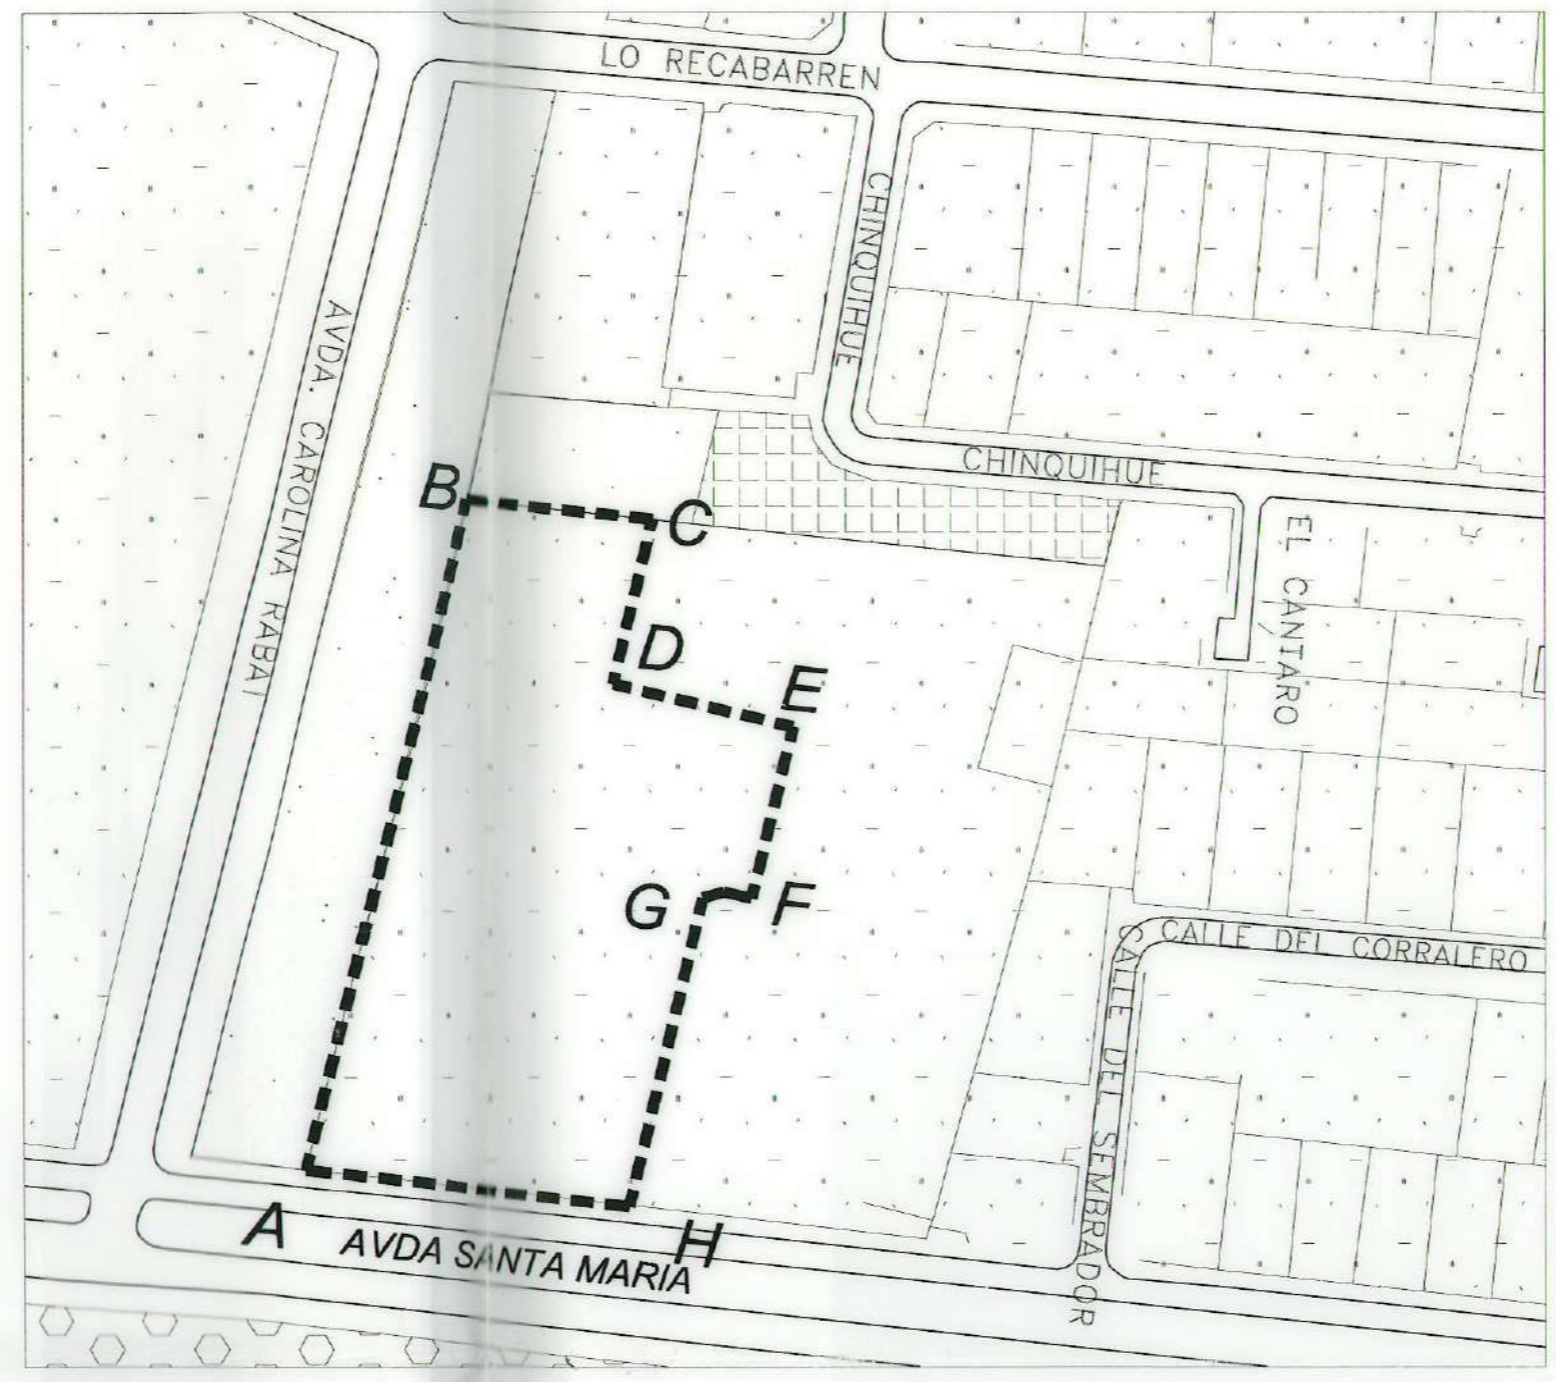

Situación que se aprueba  
 Polígono de Modificación A-B-C-D-E-F-G-H-A

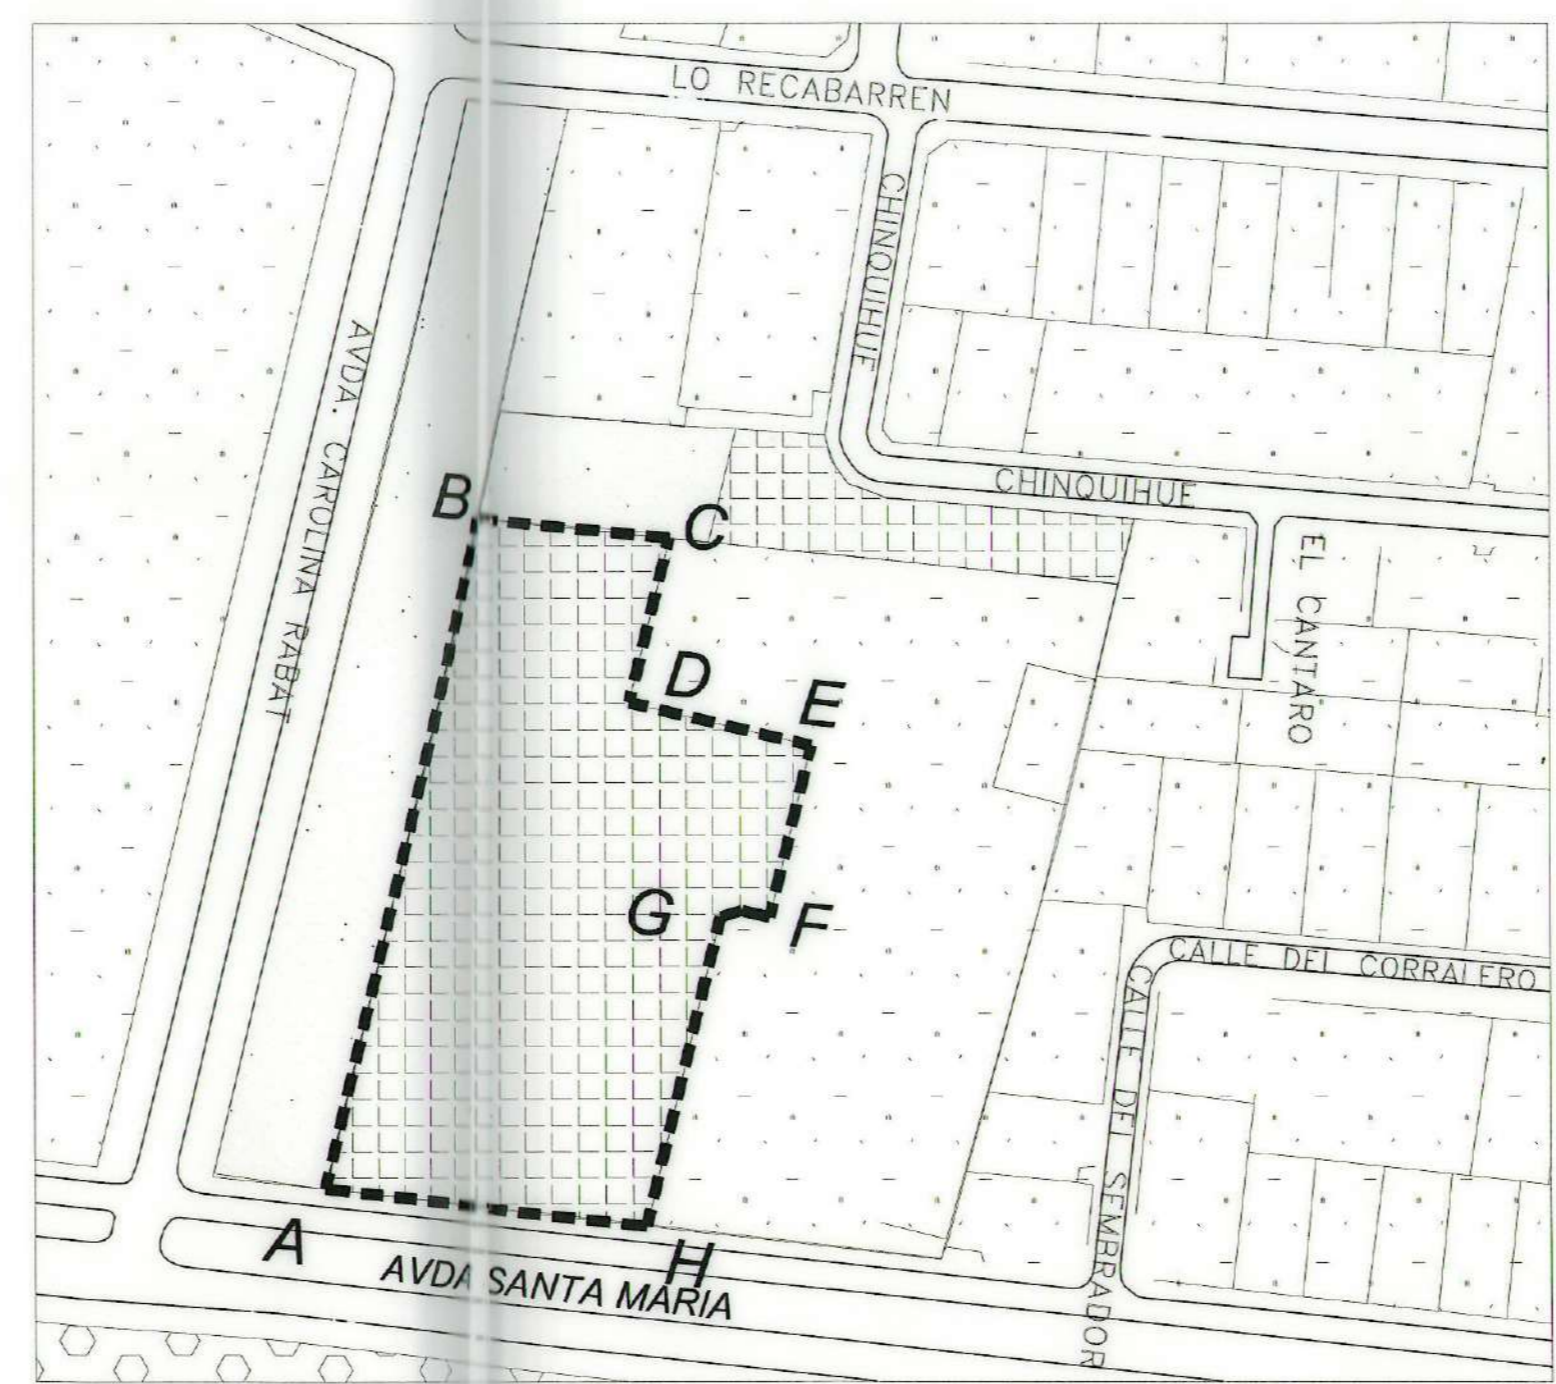

USOS DE SUELO

SIMBOLOGIA

- U-V  
Uso de Suelo Vivienda
- U-PVO  
Uso de Suelo Preferente Vivienda y Oficinas
- U-PC  
Uso de Suelo Preferente Comercio
- U-AVPC  
Uso de Suelo Area Verde Pública Comunal
- U-Ee1  
Uso de Suelo Equipamiento Especial N°1 Comunal
- U-Ee2  
Uso de Suelo Equipamiento Especial N°2 Parques Metropolitanos
- U-Ee4  
Uso de Suelo Equipamiento Especial N°4 Áreas Verdes Complementarias

--- Polígono de Modificación

CONTENIDO:

**ENMIENDA N° 05 AL P.R.C.V.**  
**REDEFINE LOCALIZACIÓN Y USO DE SUELO DEL EQUIPAMIENTO QUE SE INDICA**  
 ENMIENDA PLANO DE USOS DE SUELO - LAMINA N°2 P.R.C.V. 93  
 PROMULGACIÓN APROBACIÓN MUNICIPAL

EL SECRETARIO MUNICIPAL Y MINISTRO DE FÉ QUE SUSCRIBE, CERTIFICA QUE LA APROBACIÓN DE LA PRESENTE ENMIENDA FUE PROMULGADA POR DECRETO ALCALDICO N° 3/2991 DE FECHA 28 DE NOVIEMBRE DEL 2005 Y PUBLICADO EN EL DIARIO OFICIAL CON FECHA 6 DE DICIEMBRE DEL 2005.

HERNÁN DUSSAUBAT VILLANDEVA  
 SECRETARIO ABOGADO MUNICIPAL

APROBACION MUNICIPAL

EL SECRETARIO MUNICIPAL Y MINISTRO DE FÉ QUE SUSCRIBE CERTIFICA QUE LA PRESENTE ENMIENDA AL PLAN REGULADOR COMUNAL FUE APROBADA POR ACUERDO DEL CONCEJO DE LA MUNICIPALIDAD DE VITACURA N° 1790 DE FECHA 14 DE SEPT.EMBRE DEL 2005 Y SANCIONADA POR DECRETO N° 3/2303 DE FECHA 15 DE SEPTIEMBRE DEL 2005.

ANDRÉS RAMÍREZ VELASCO  
 ASESOR URBANISTA

HERNÁN DUSSAUBAT VILLANDEVA  
 SECRETARIO ABOGADO MUNICIPAL

RAÚL TORREALBA DEL PEDREGAL  
 ALCALDE

ER-05-03

EQUIPO DE TRABAJO ASESORIA URBANA  
 Arq. Elisa de Larraechea  
 Arq. Josefina Ghudobro  
 Geog. Yuri Rodríguez  
 Ing. Mario Acuña  
 Téc. Gabriel Rojas  
 Sec. Magaly Velásquez

3/3

PLANO BASE  
 PRCV 93 Lam. N°2

Fecha  
 15 Septiembre 2005

Título en Geografía (F) Modificaciones  
 Modificó en: Trámite Localiz. equipamiento  
 Final 2004) Corregido) Final a SEREM  
 Tenencia-Huelén.dwg

DIBUJO  
 Arq. Josefina G.Huidobro

Escala  
 1:2.000

