



SITUACION ANTERIOR  
POLIGONO A-B-C-D-A

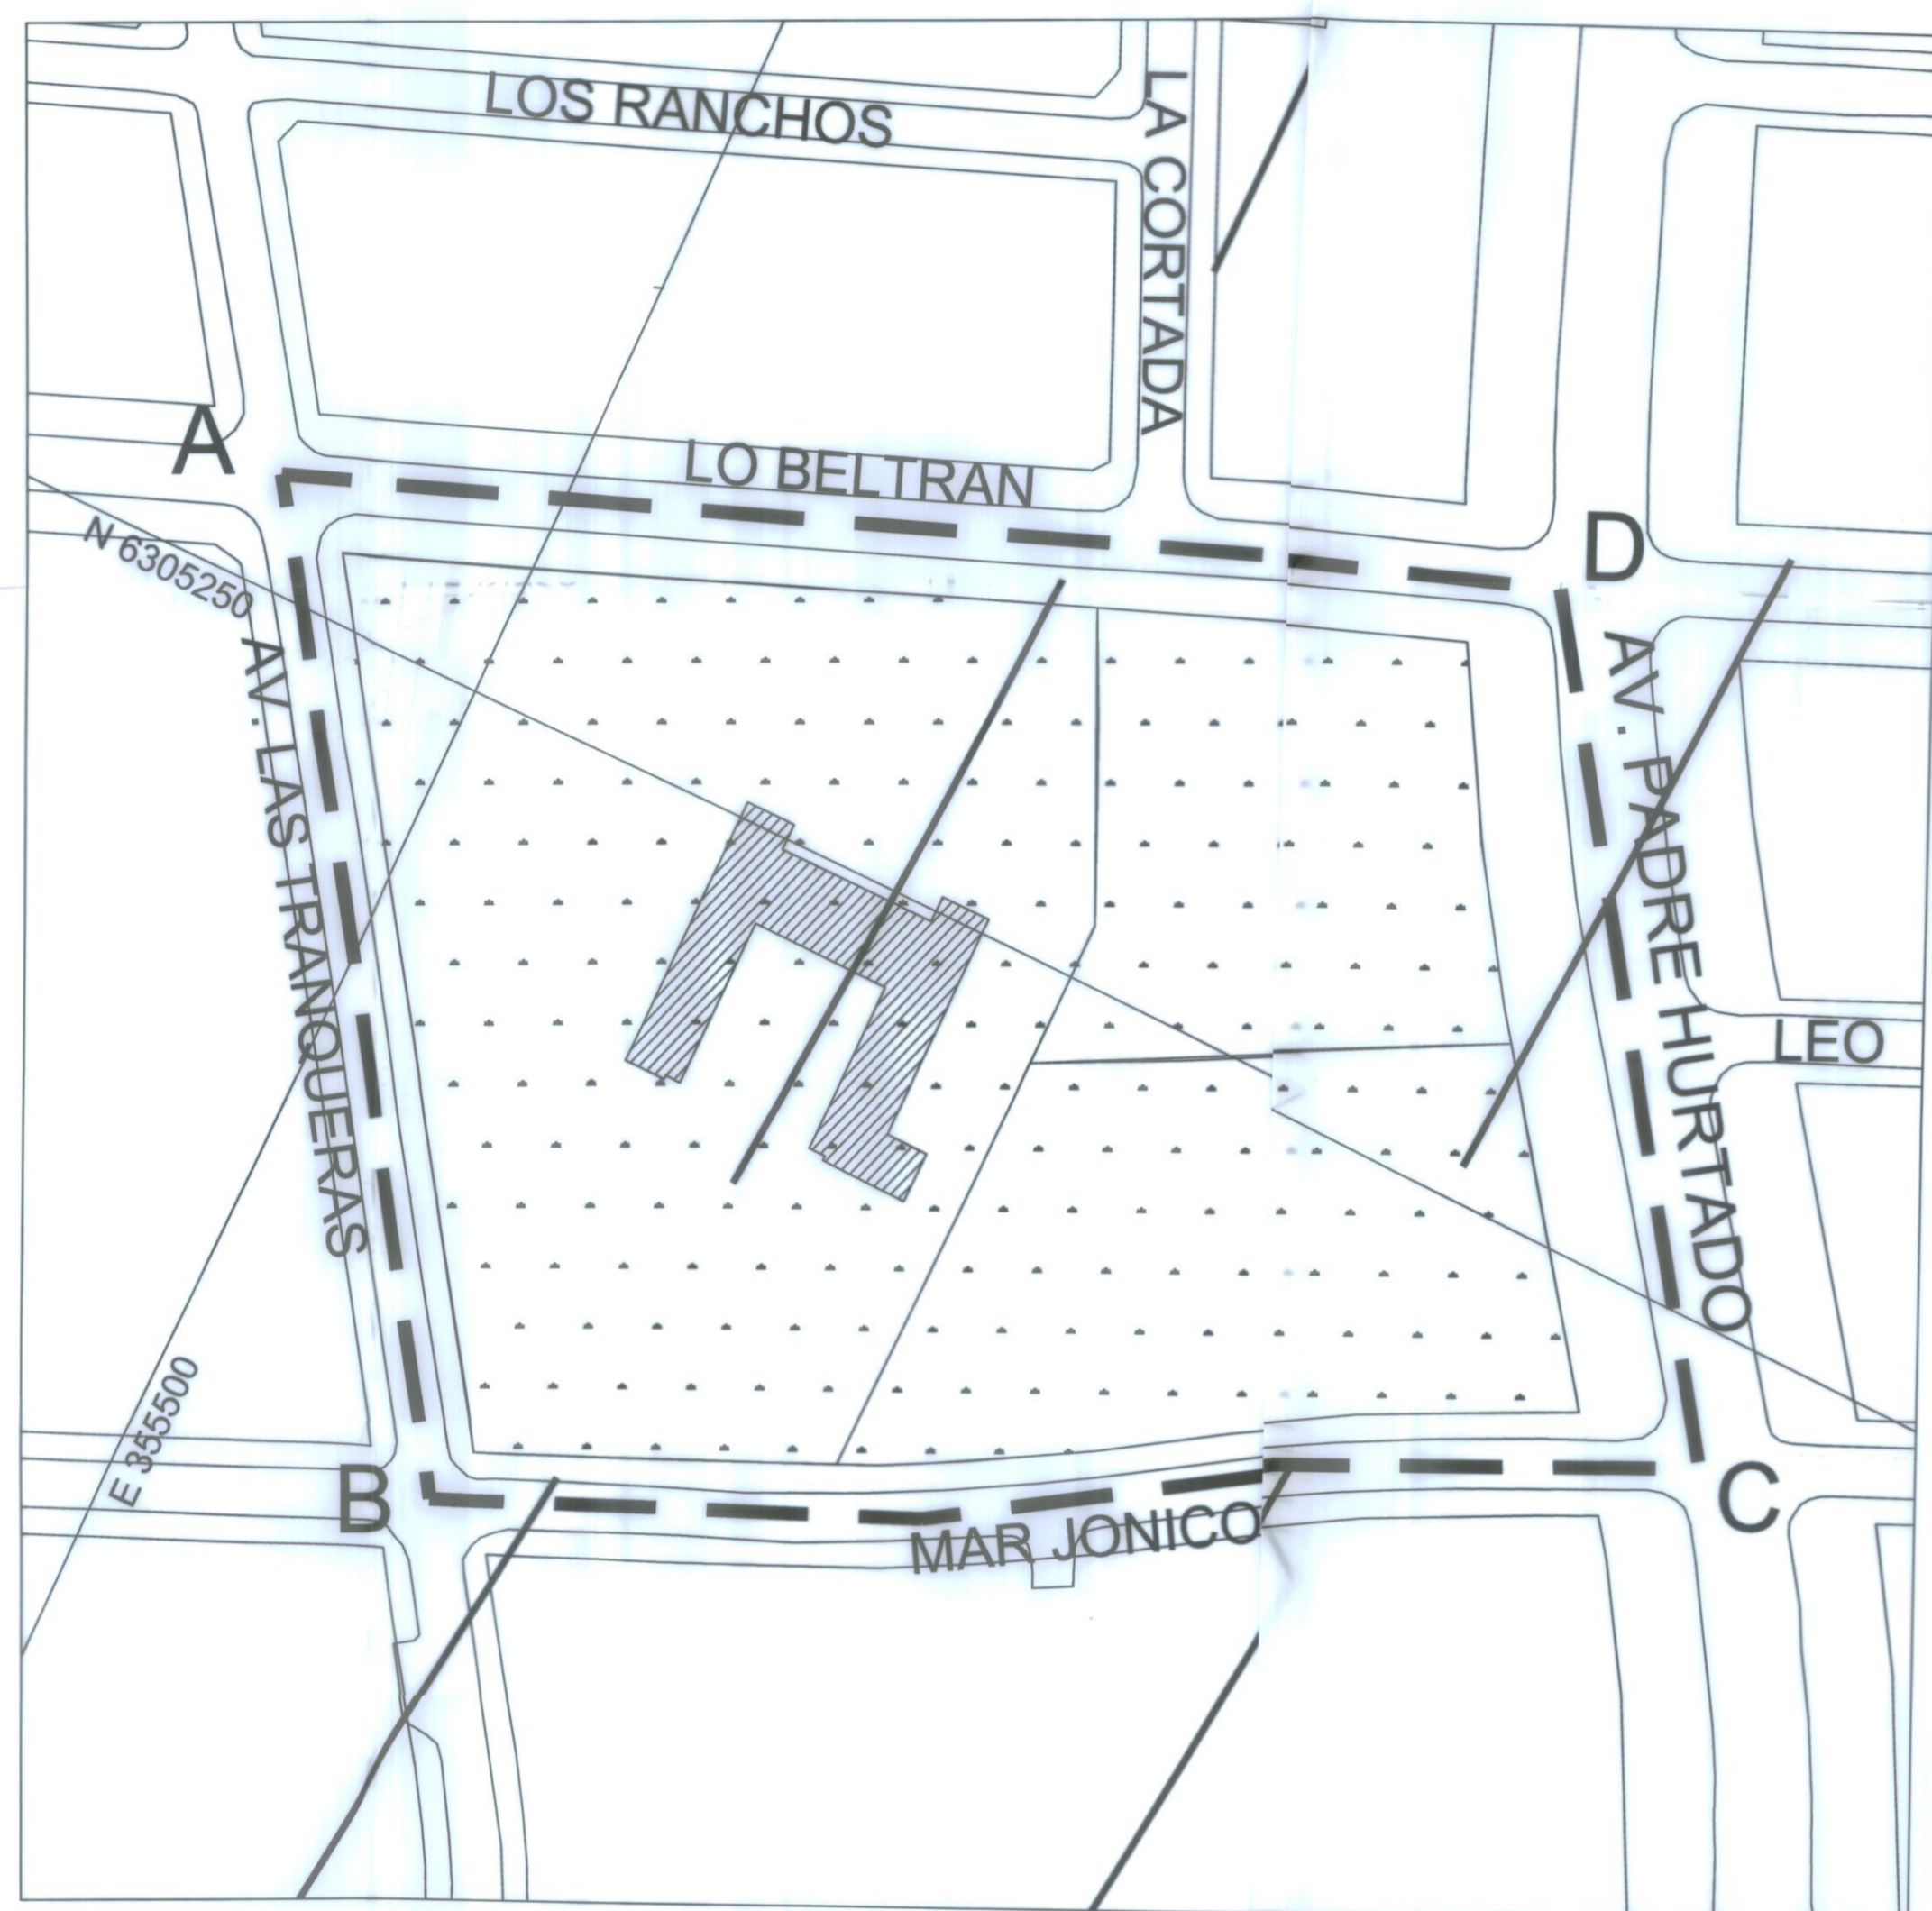

SITUACION QUE SE APRUEBA  
POLIGONO A-B-C-D-A

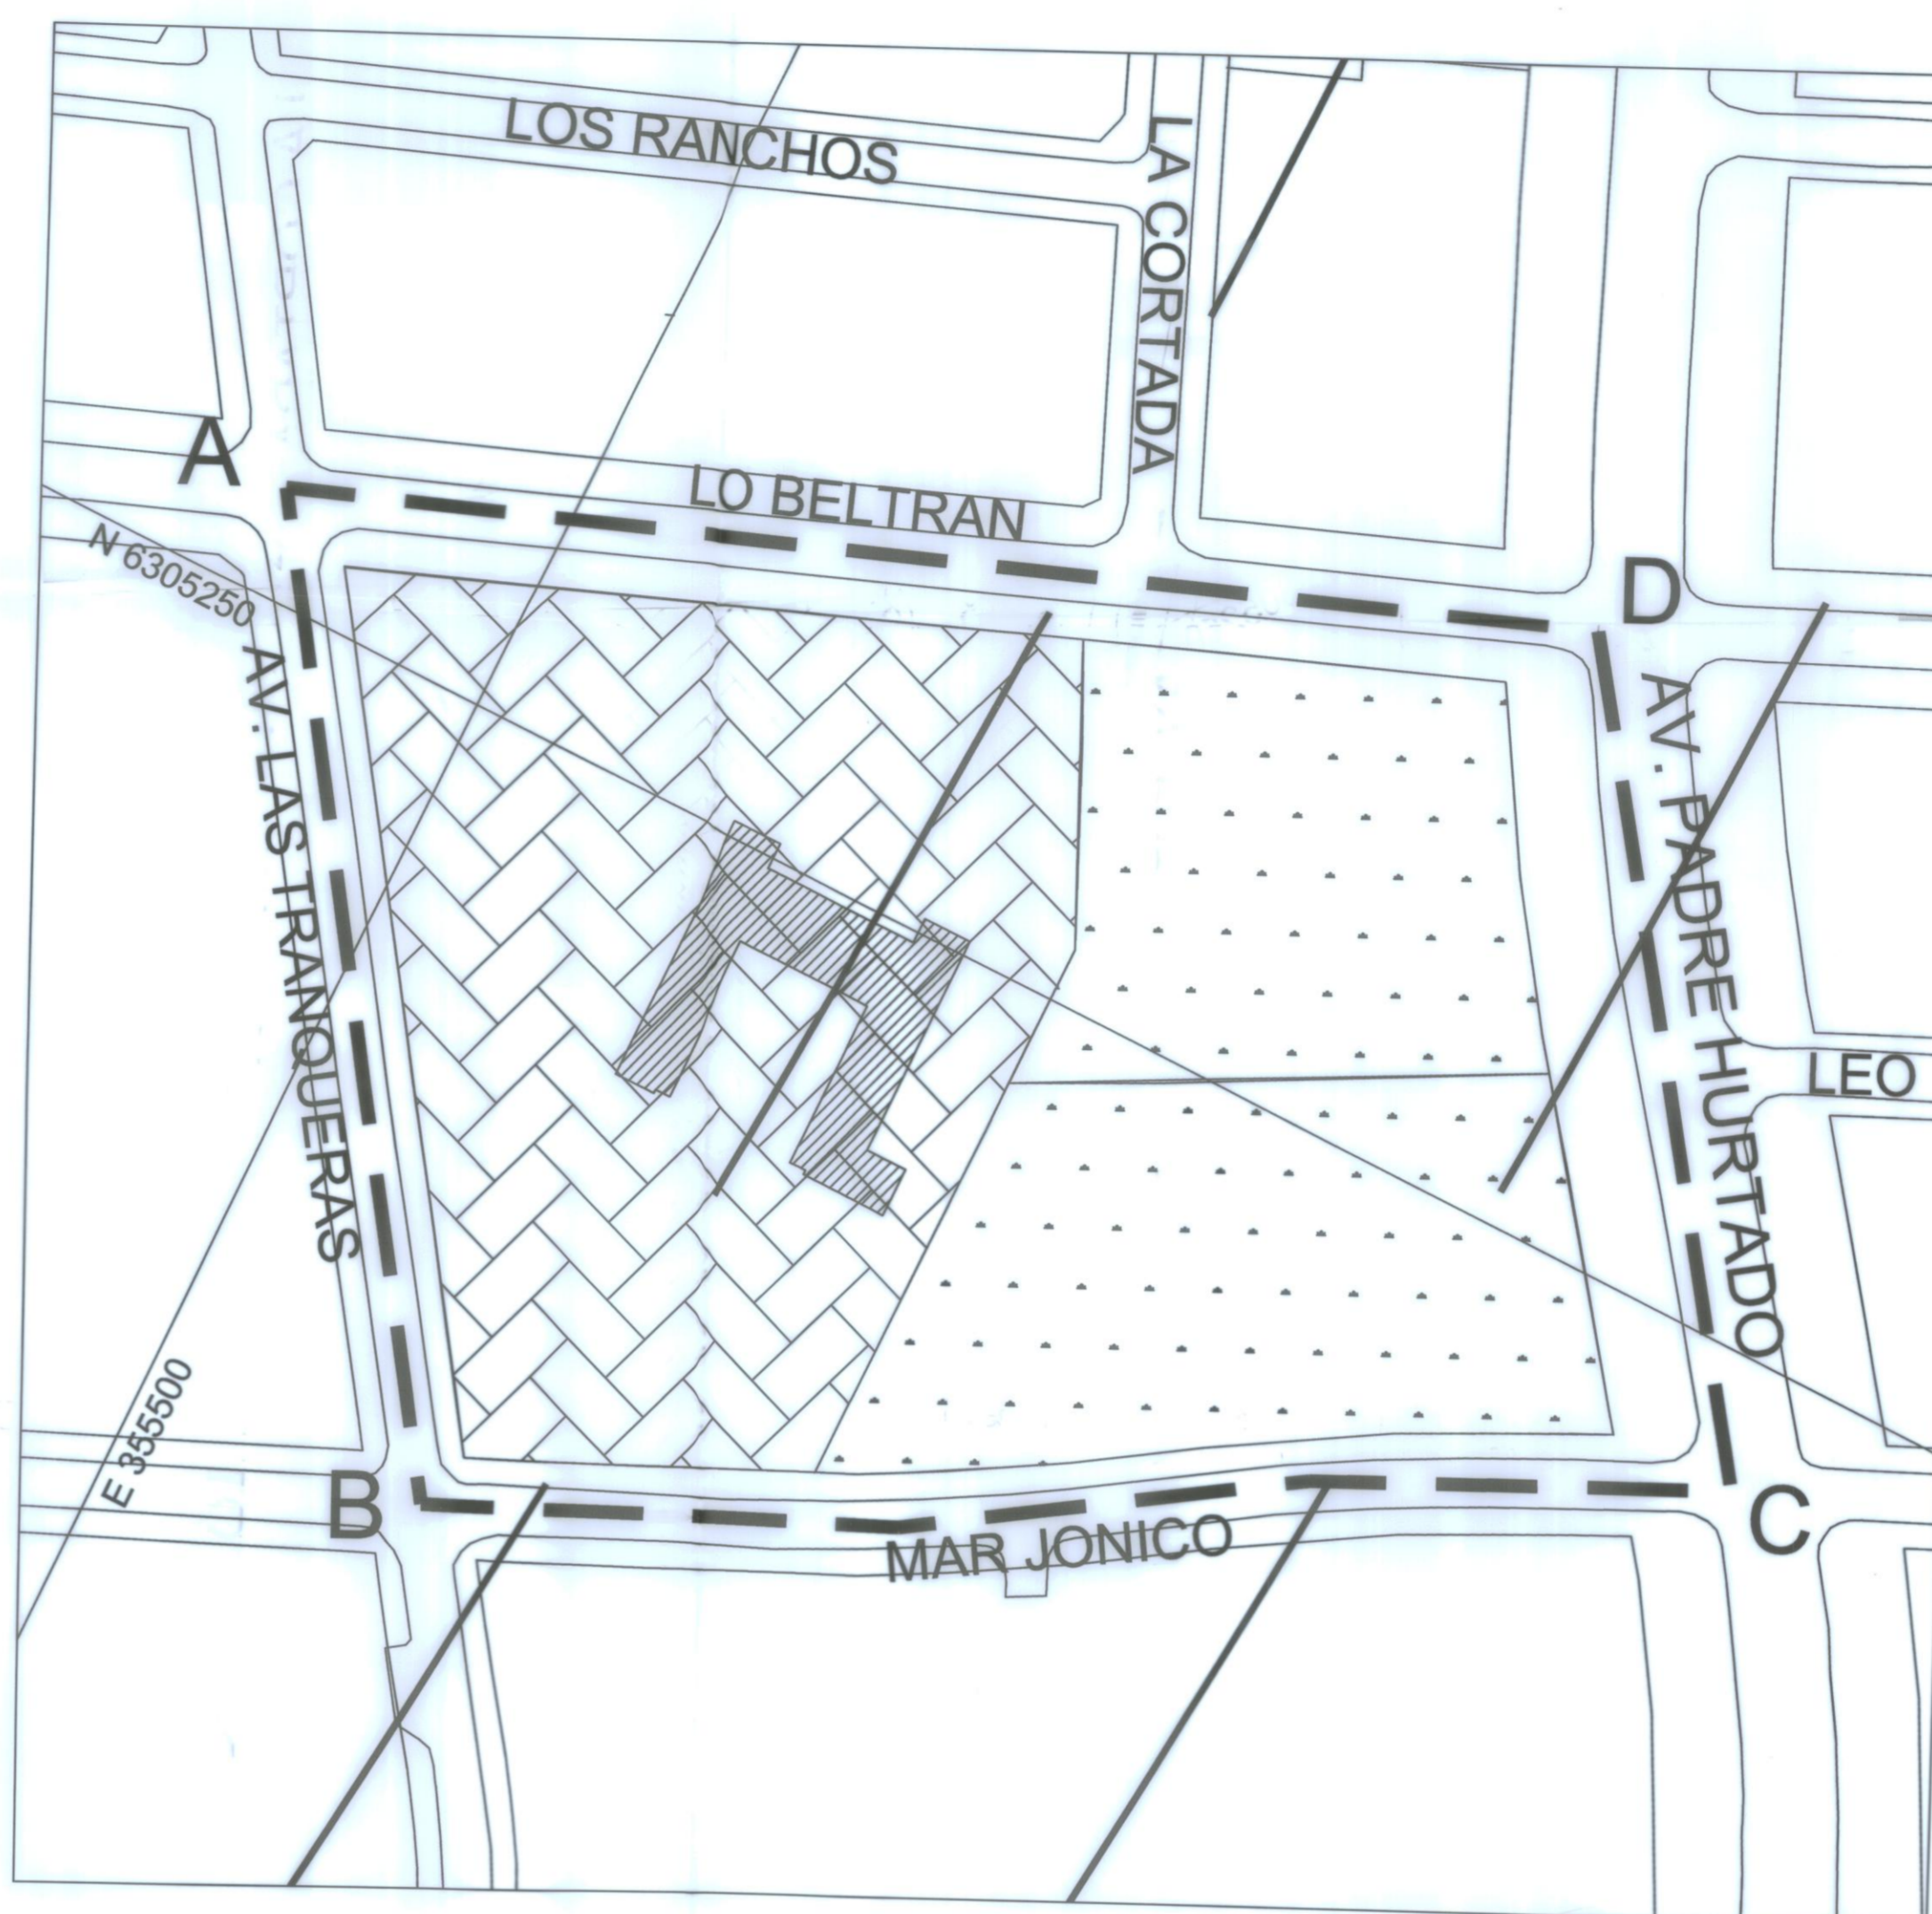

MUNICIPALIDAD DE VITACURA  
SECRETARÍA DE PLANIFICACIÓN  
ASESORÍA URBANA

**EDIFICACION**

SIMBOLOGIA

TIPOLOGIA	SIGLA	DESCRIPCIÓN
	E-Ab3	EDIFICACION AISLADA BAJA N° 3
	E-Ae2	EDIFICACION AISLADA ESPECIAL N° 2
	E-e5	EDIFICACION ESPECIAL N°5 INMUEBLES DE CONSERVACION HISTORICA MONUMENTOS HISTORICOS
	R-2	AREA DE RESGUARDO AERODROMO MUNICIPAL DE LAS CONDES

Polígono de Modificación

CONTENIDO:

**MODIFICACION N° 22 AL P.R.C.V.  
SECTOR COLEGIO SAN ESTEBAN**

MODIFICA PLANO DE EDIFICACION - LAMINA N°1 P.R.C.V.  
PROMULGACIÓN APROBACIÓN MUNICIPAL

EL SECRETARIO MUNICIPAL Y MINISTRO DE FE QUE SUSCRIBE CERTIFICA QUE LA APROBACION DE LA PRESENTE MODIFICACION FUE PROMULGADA POR DECRETO ALCALDICO N° 13 DE FECHA 13 DE JULIO DE 2009 Y SANCCIONADA POR DECRETO ALCALDICO SECCION 1° N° 32148 DE FECHA 5 DE AGOSTO DE 2009

SECRETARIO MUNICIPAL  
HERNAN DUSSAUBAT VILLANUEVA  
SECRETARIO ABOGADO MUNICIPAL

SECRETARIA MINISTERIAL METROPOLITANA DE VIVIENDA Y URBANISMO  
INFORME FAVORABLE

INFORME TECNICO ORDINARIO N° 2733 DE FECHA 10 2 NOV 2009

JEFE DEPARTAMENTO DESARROLLO URBANO

SECRETARIO MINISTERIAL METROPOLITANO

**APROBACION MUNICIPAL**

EL SECRETARIO MUNICIPAL Y MINISTRO DE FE QUE SUSCRIBE CERTIFICA QUE LA PRESENTE MODIFICACION AL PLAN REGULADOR COMUNAL FUE APROBADA POR ACUERDO DEL CONCEJO DE LA MUNICIPALIDAD DE VITACURA N° 2733 DE FECHA 13 DE JULIO DE 2009 Y SANCCIONADA POR DECRETO ALCALDICO SECCION 1° N° 32148 DE FECHA 5 DE AGOSTO DE 2009

ASESORA URBANISTA

SECRETARIO MUNICIPAL  
HERNAN DUSSAUBAT VILLANUEVA  
SECRETARIO ABOGADO MUNICIPAL

ALCALDE

MR-22-01

EQUIPO DE TRABAJO ASESORIA URBANA  
Arq. Josefina Garcia Hudobro Ing. Mario Acuña  
Arq. Marcela Ramirez Sec. Magaly Velasquez  
Arq. Constanza Villaseca  
Arq. Vicente Joaquin

1/2

PLANO BASICO  
PRCV Lámina N°1

Fecha  
2 Octubre 2009

Arq. Josefina Garcia Hudobro

Escala  
1:1.000



MUNICIPALIDAD DE VITACURA  
SECRETARÍA DE PLANIFICACIÓN

ASESORÍA URBANA

**USOS DE SUELO**

SIMBOLOGÍA

TIPOLOGIA	SIGLA	DESCRIPCIÓN
	U Ee1	USO DE SUELO EQUIPAMIENTO ESPECIAL N°1 COMUNAL
	U PVEV	USO DE SUELO PREFERENTE VIVIENDA Y EQUIPAMIENTO VECINAL
	R-2	AREA DE RESGUARDO AERODROMO MUNICIPAL DE LAS CONDES

Polígono de Modificación

CONTENIDO:

**MODIFICACION N° 22 AL P.R.C.V.  
SECTOR COLEGIO SAN ESTEBAN**

MODIFICA PLANO DE USOS DE SUELO - LAMINA N°2 P.R.C.V.

PROMULGACIÓN APROBACIÓN MUNICIPAL

EL SECRETARIO MUNICIPAL Y MINISTRO DE FÉ QUE SUSCRIBE CERTIFICA QUE LA APROBACIÓN DE LA PRESENTE MODIFICACIÓN FUE PROMULGADA POR DECRETO ALCALDÍA N° 13.745 DE FECHA 21.10.2009 DE ACUERDO CON LO DISPUESTO EN EL DIARIO OFICIAL CON FECHA 21.10.2009

SECRETARIO MUNICIPAL  
HERNAN DUSSAUBAT VILLANUEVA  
SECRETARIO ABOGADO MUNICIPAL

SECRETARIA MINISTERIAL METROPOLITANA DE VIVIENDA Y URBANISMO  
INFORME FAVORABLE

INFORME TÉCNICO ORDINARIO N° 1844 DE FECHA 02 NOV 2009



JEFE DEPARTAMENTO DESARROLLO URBANO  
WALTER WOOD LARRAIN



SECRETARIO MINISTERIAL METROPOLITANO  
METRO GARCÉS ESTEVEZ VALENCIA

APROBACION MUNICIPAL

EL SECRETARIO MUNICIPAL Y MINISTRO DE FÉ QUE SUSCRIBE CERTIFICA QUE LA PRESENTE MODIFICACIÓN AL PLAN REGULADOR COMUNAL FUE APROBADA POR ACUERDO DEL CONCEJO DE LA MUNICIPALIDAD DE VITACURA N° 2733 DE FECHA 13 DE JULIO DE 2009 Y SANCIONADA POR DECRETO ALCALDÍA REGION 1° N° 32149 DE FECHA 5 DE AGOSTO DE 2009

ASESORA URBANISTA  
PAMELA ORTIZ BARATTA

SECRETARIO MUNICIPAL  
HERNAN DUSSAUBAT VILLANUEVA  
SECRETARIO ABOGADO MUNICIPAL

ALCALDE  
PAUL TORREALLA DEL PEDREGAL  
ALCALDE


MR-22-02

EQUIPO DE TRABAJO ASESORIA URBANA  
Arq. Josefina García Huáldobro Ing. Mario Acuña  
Arq. Marcela Ramírez Sec. Magaly Velásquez  
Arq. Vicente Joannón

2/2

PLANO BASE PRCV Lámina N°2 Fecha 2 Octubre 2009

DEBIDO Arq. Josefina García Huáldobro Escala 1:1.000

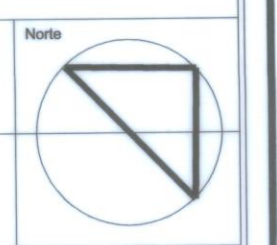

SITUACION ANTERIOR  
POLÍGONO A-B-C-D-A



SITUACION QUE SE APRUEBA  
POLÍGONO A-B-C-D-A

