


SIMBOLOGÍA

E-Aa1
Edificación Aislada Alta N°1


E-Am5
Edificación Aislada Media N°5

E-e6
Edificación Especial N°6

--- Polígono de Modificación

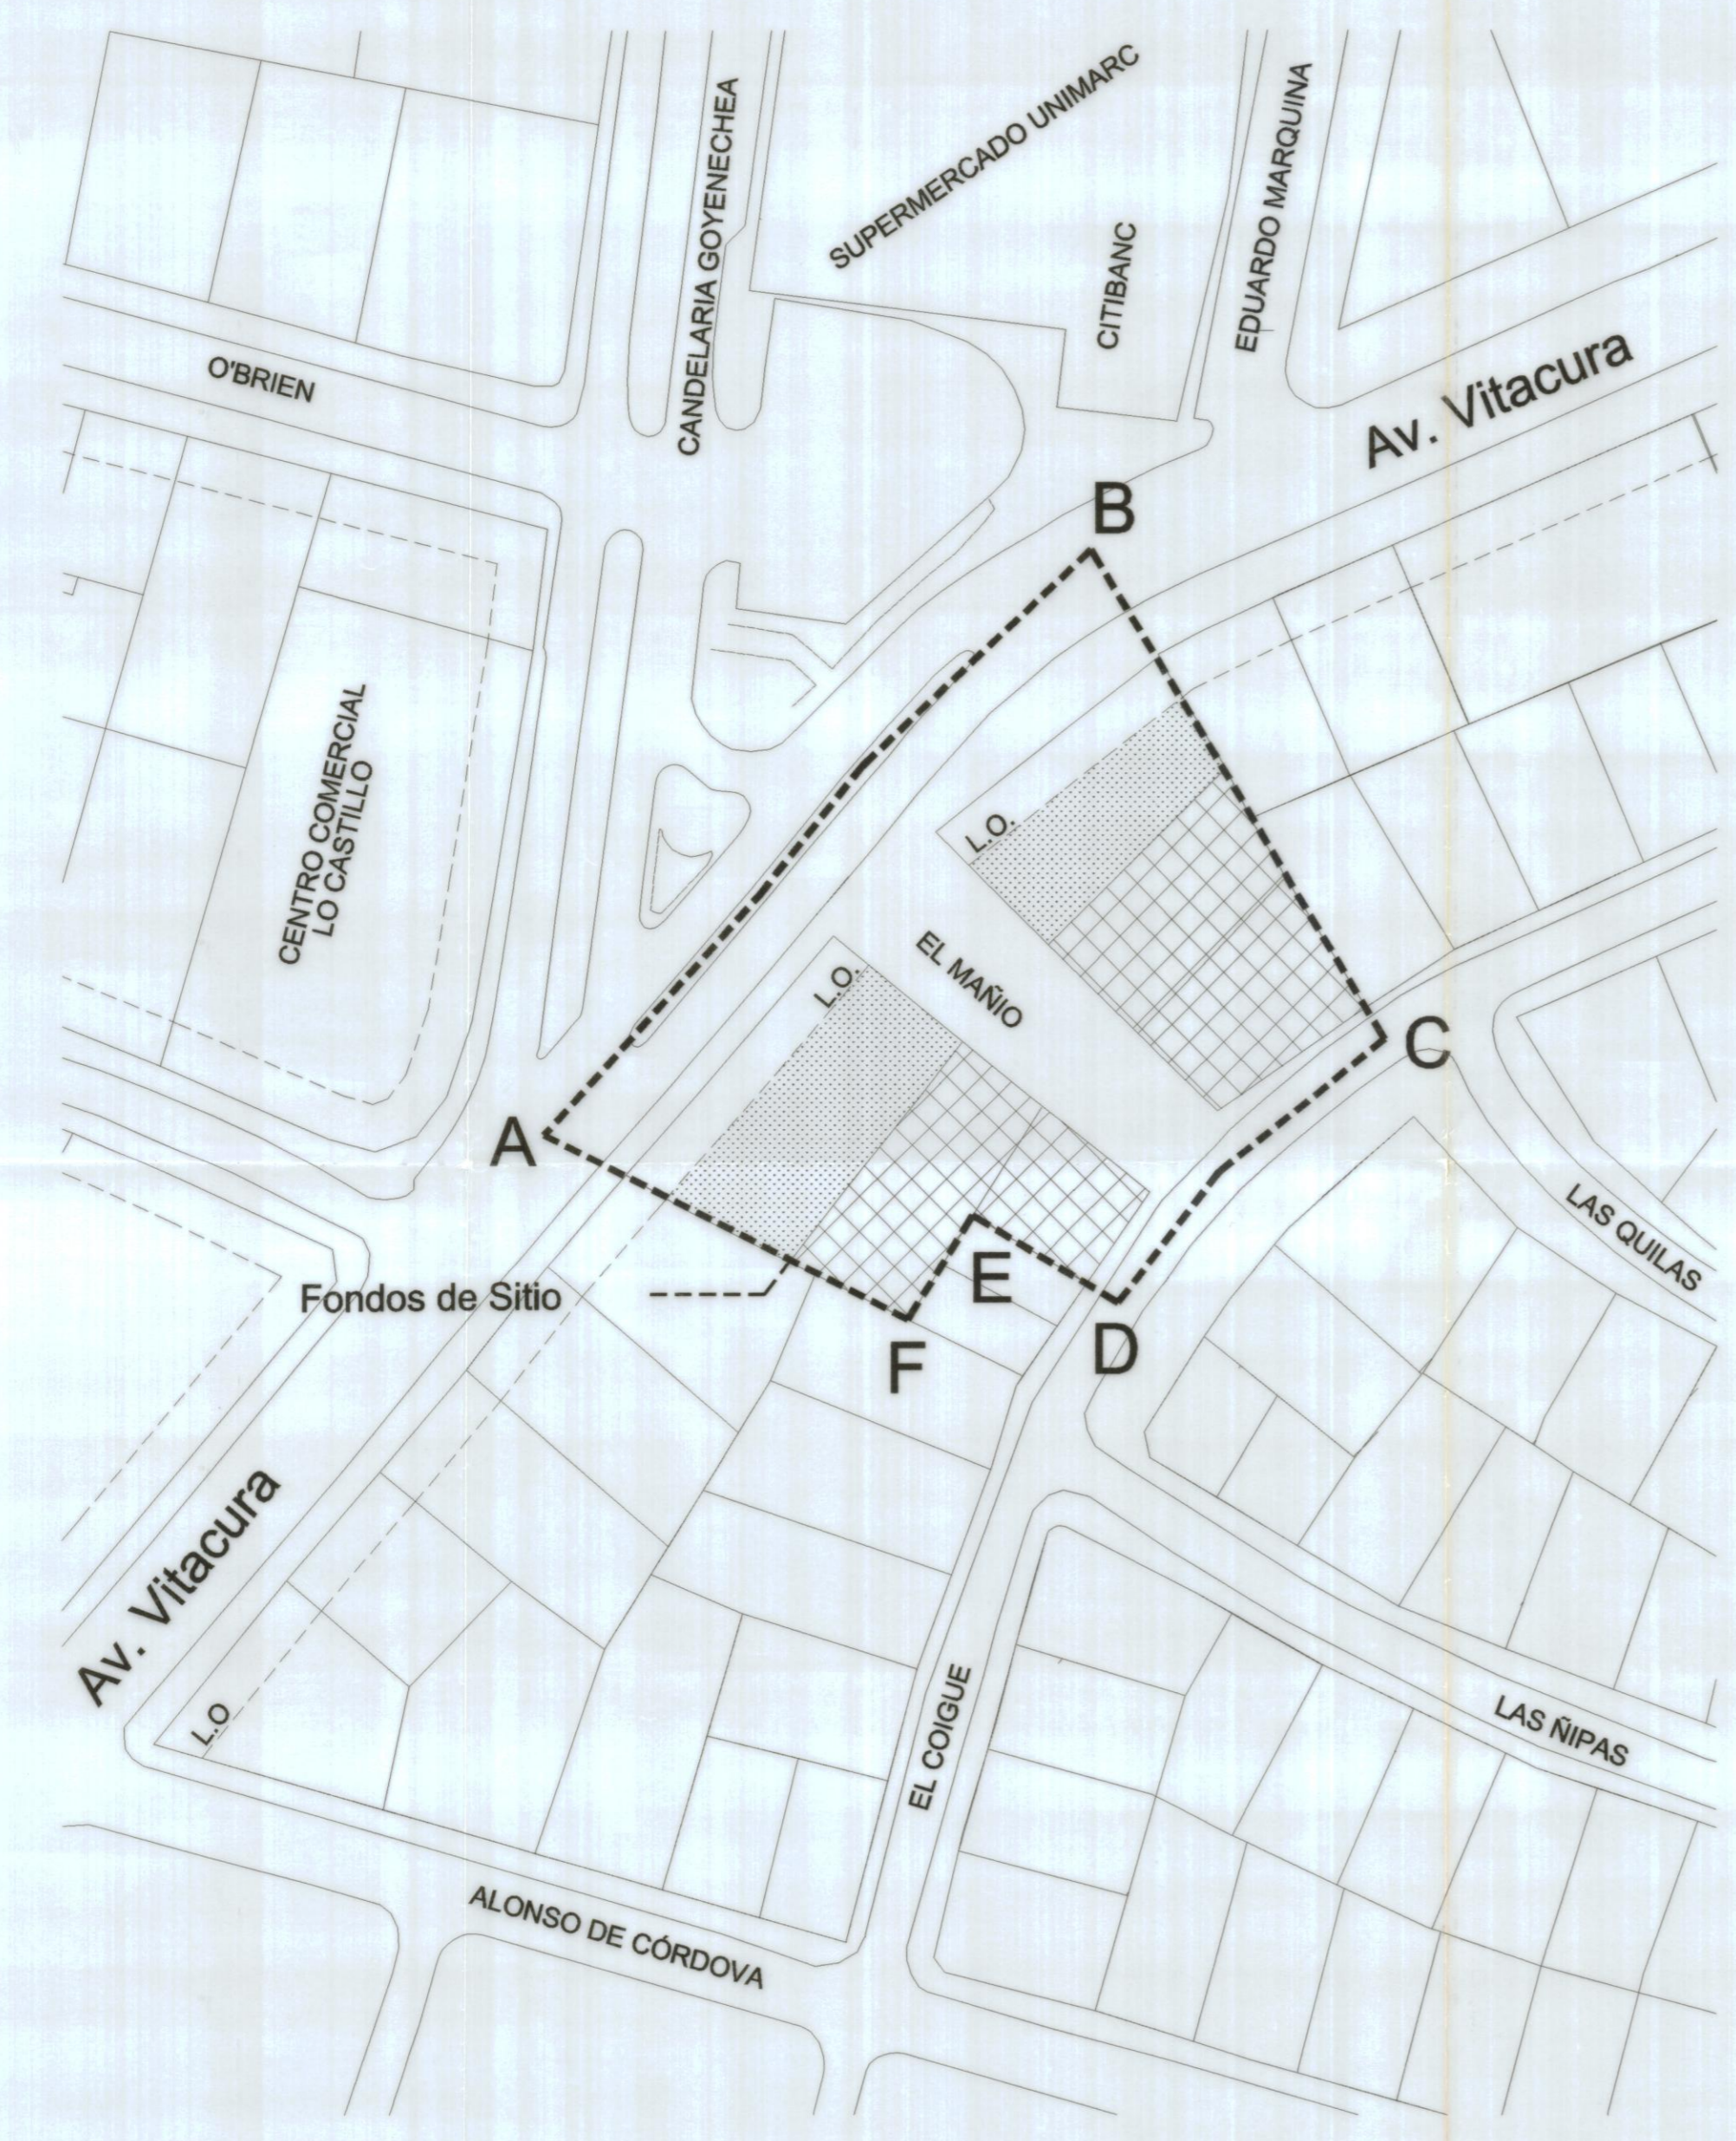

SITUACIÓN ACTUAL
Polígono de la Modificación A-B-C-D-E-F-A

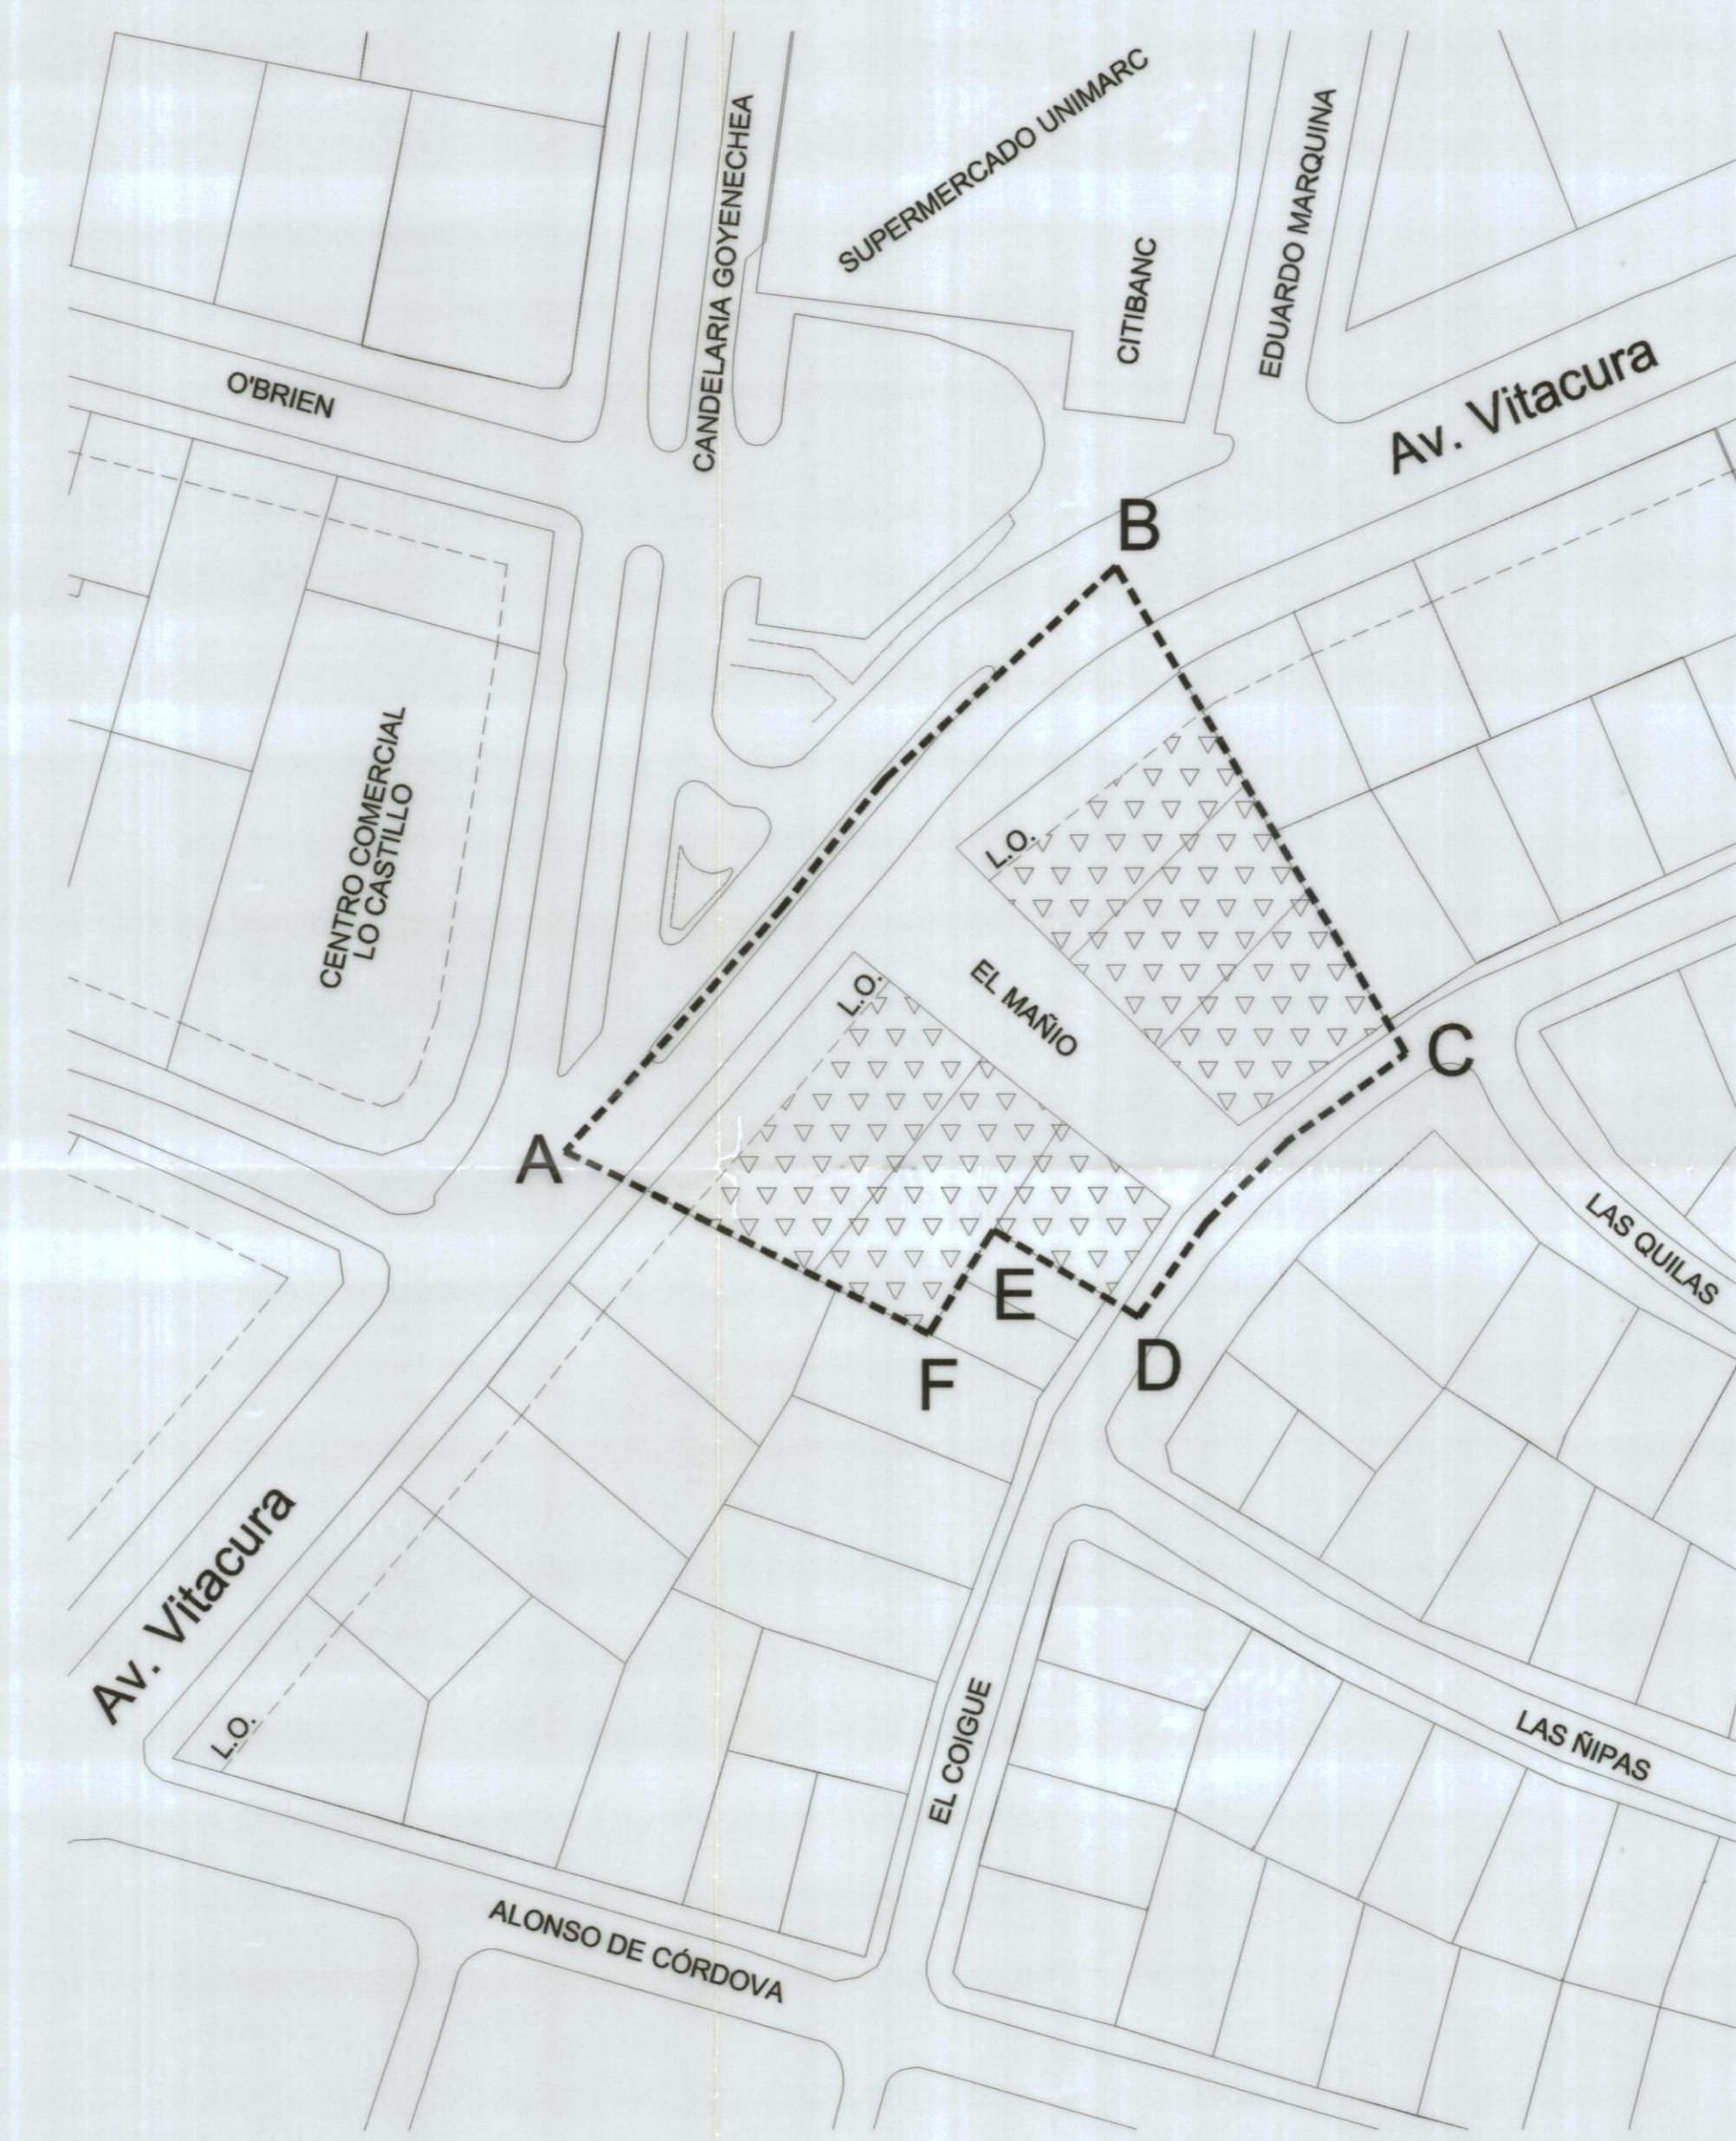

SITUACIÓN QUE SE APRUEBA
Polígono de la Modificación A-B-C-D-E-F-A

I. MUNICIPALIDAD DE VITACURA

CONTENIDO:
MODIFICACIÓN N° 02 AL P.R.C.V. SECTOR EL MAÑO
MODIFICA PLANO DE CONDICIONES DE EDIFICACIÓN - LAM. N°1 P.R.C.V. 93
PROMULGACIÓN APROBACIÓN MUNICIPAL

EL SECRETARIO MUNICIPAL Y MINISTRO DE FÉ QUE SUSCRIBE, CERTIFICA QUE LA APROBACIÓN DE LA PRESENTE MODIFICACIÓN FUE PROMULGADA POR DECRETO ALCALDICO N° 3121 DE FECHA 14/01/2003 Y PUBLICADO EN EL DIARIO OFICIAL CON FECHA 22/01/2003.

HERNÁN DUSSAUBAT VILLANUEVA
SECRETARIO ABOGADO MUNICIPAL

SECRETARIA MINISTERIAL METROPOLITANA DE VIVIENDA Y URBANISMO
INFORME FAVORABLE

JAIME TELLEZ TELLEZ
JEFE DEPARTAMENTO DESARROLLO URBANO (S)

LUIS EDUARDO BRESCIANI LECANNELIER
SECRETARIO MINISTERIAL METROPOLITANO

APROBACION MUNICIPAL

EL SECRETARIO MUNICIPAL Y MINISTRO DE FÉ QUE SUSCRIBE CERTIFICA QUE LA PRESENTE MODIFICACIÓN AL PLAN REGULADOR COMUNAL FUE APROBADA POR ACUERDO DEL CONCEJO DE LA MUNICIPALIDAD DE VITACURA N° 1019 DE FECHA 1 DE AGOSTO DEL 2001 Y POR ACUERDO COMPLEMENTARIO N° 1136 DE FECHA 15 DE MAYO DEL 2002 Y SANCIONADA POR DECRETO N° 33232 DE FECHA 26 DE DICIEMBRE DEL 2002.

ANDRÉS RAMÍREZ VELASCO
ASESOR URBANISTA

HERNÁN DUSSAUBAT VILLANUEVA
SECRETARIO ABOGADO MUNICIPAL

RAÚL TORREALBA DEL PIEDREGAL
ALCALDE

MR-02-01

EQUIPO DE TRABAJO ASESORIA URBANA
Arqto. José Pablo Amenábar
Arqto. Jaime Guzmán
Arqto. Julio Zegers
Arqto. Pilar Matte
Eg.Arq Karin Kaeupfle

Geog. Yuri Rodríguez
Ing. Mario Acuña
Téc. Gabriel Rojas
Sec. Karin Llanquitor

1/3	PLANO BASE PRCV 93 Lam. N°2	Fecha 27 de Junio 2002	Nota
ARCHIVO Pc GEO. D:\A proyectos \mod. seram	DIBUJO Geo. Yuri Rodríguez N.	Escala 1:1.000	


SIMBOLOGÍA

 **U-PC**
Uso Preferente Comercio


 **U-POC**
Uso Preferente Oficina y Comercio

 **U-PVO**
Uso Preferente Vivienda y Oficina

--- Polígono de Modificación

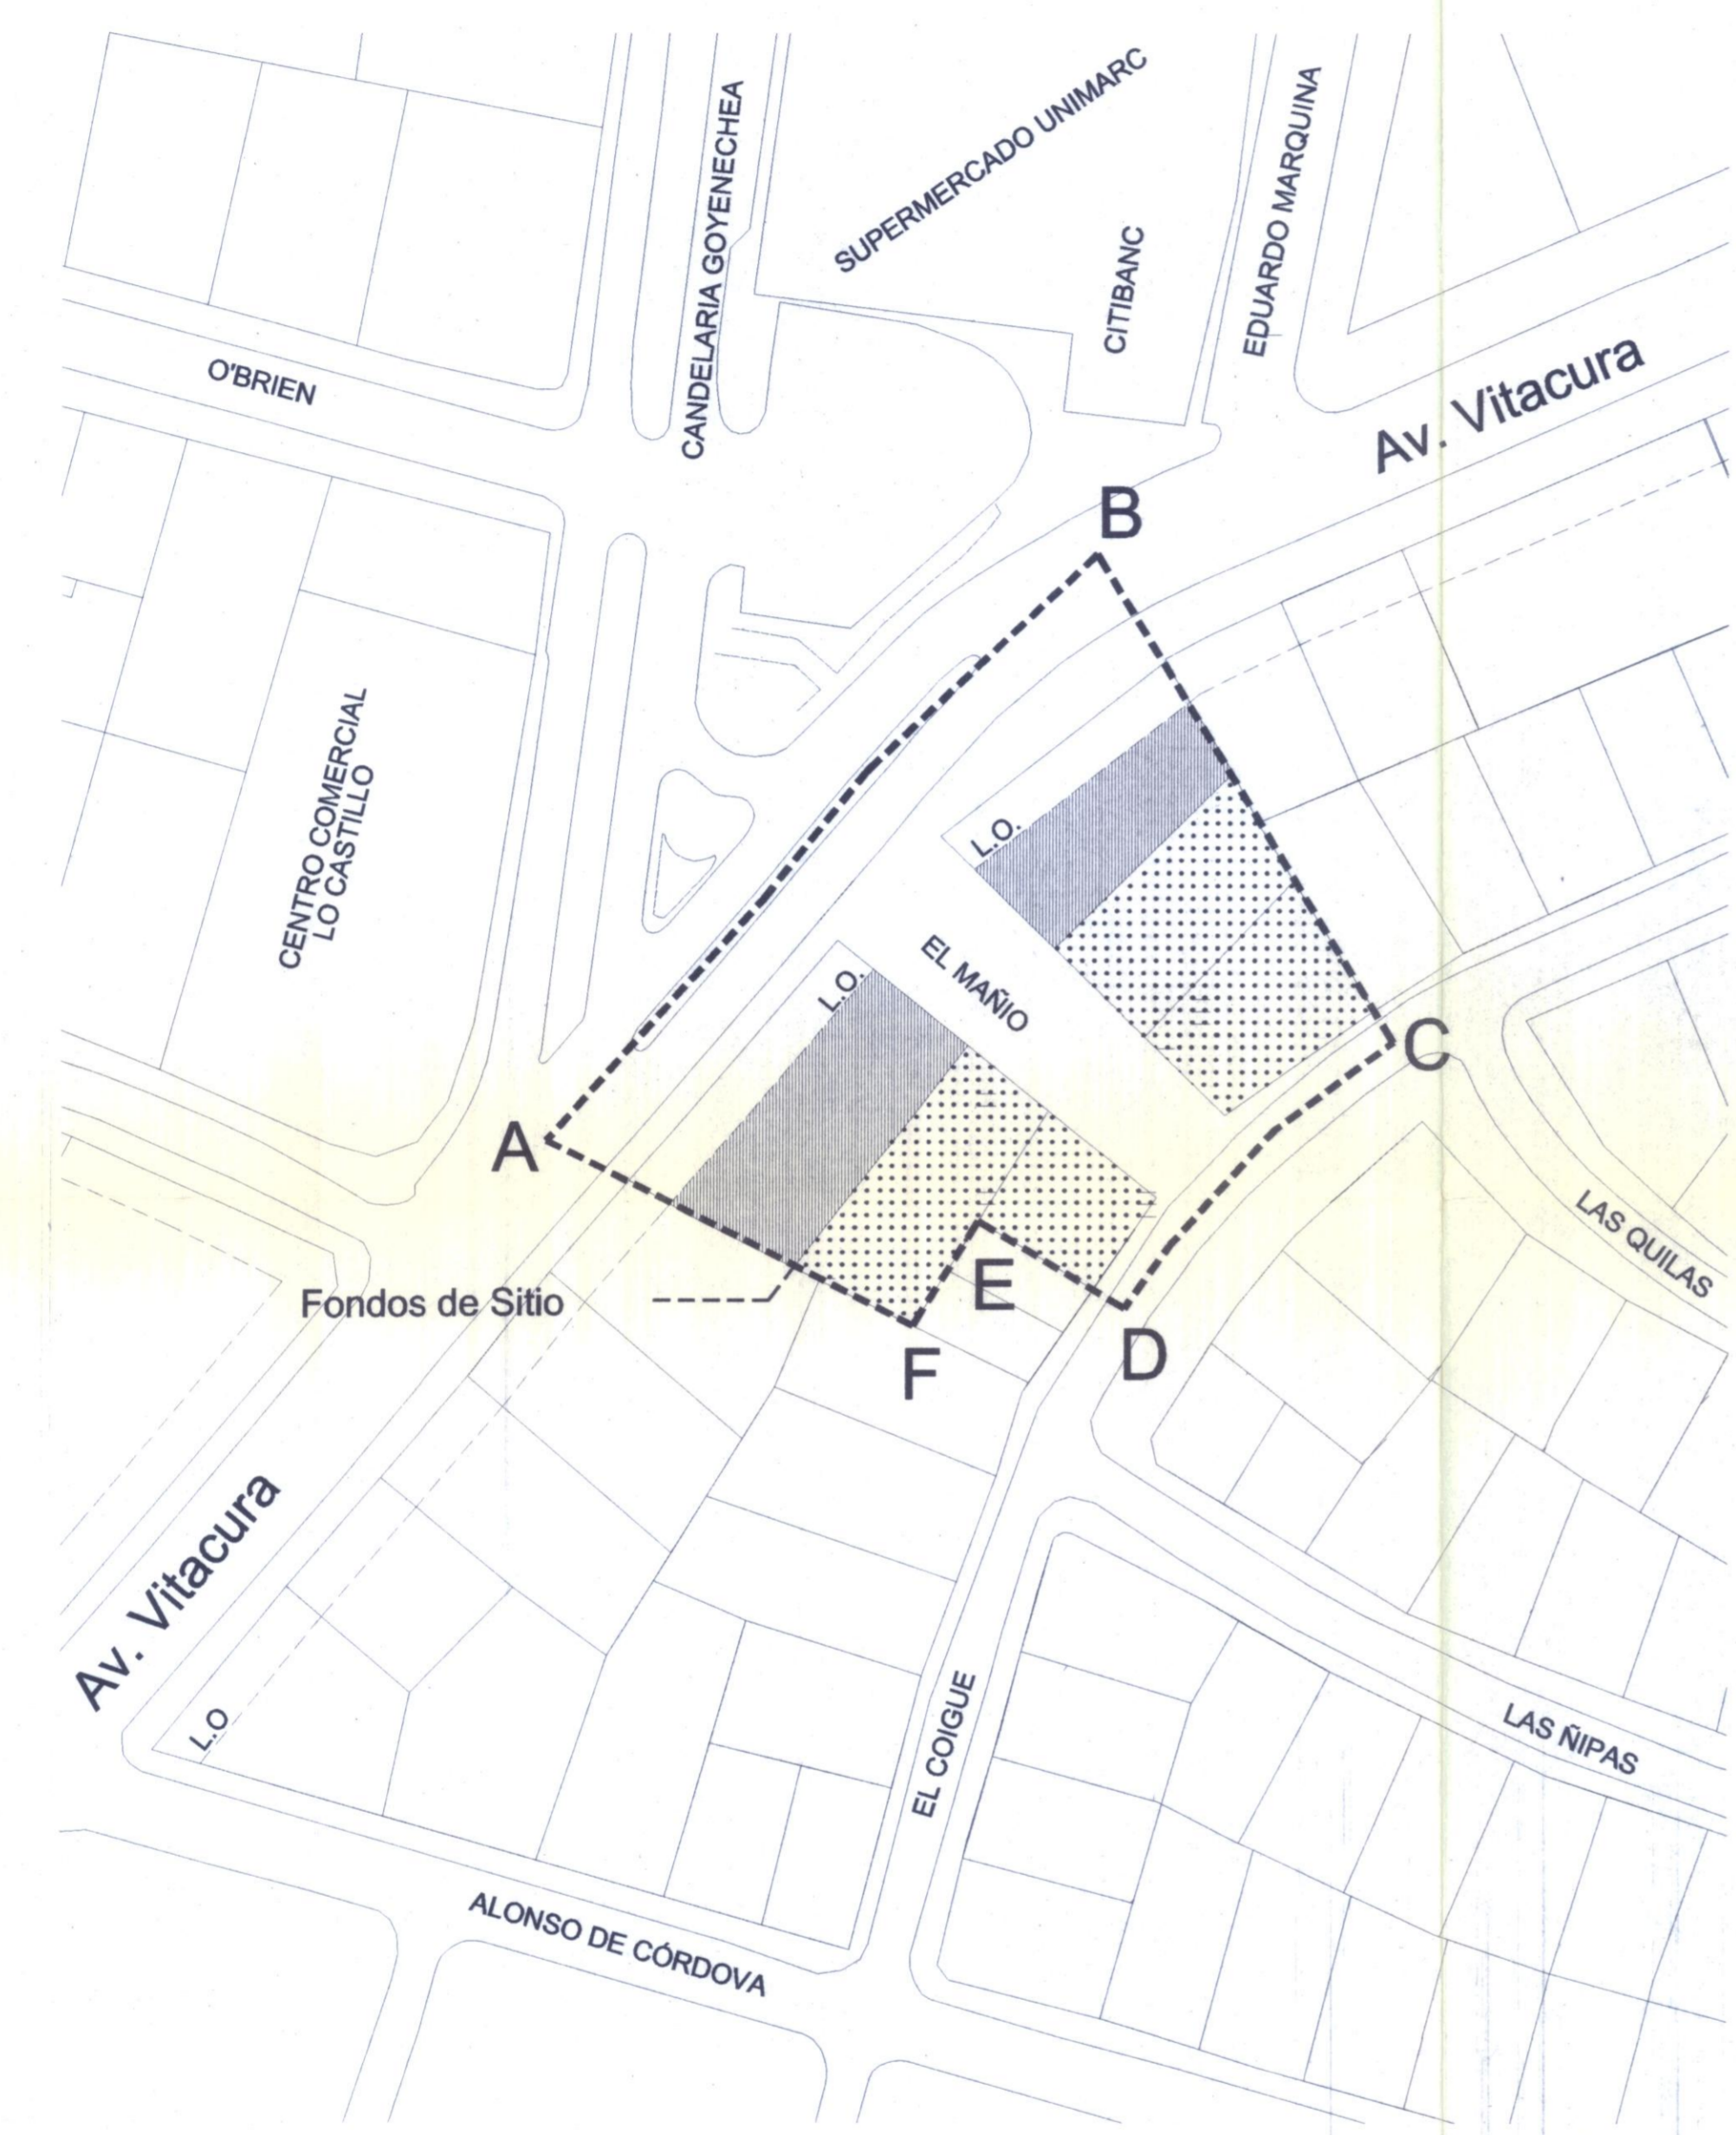

SITUACION ACTUAL
Polígono de la Modificación A-B-C-D-E-F-A

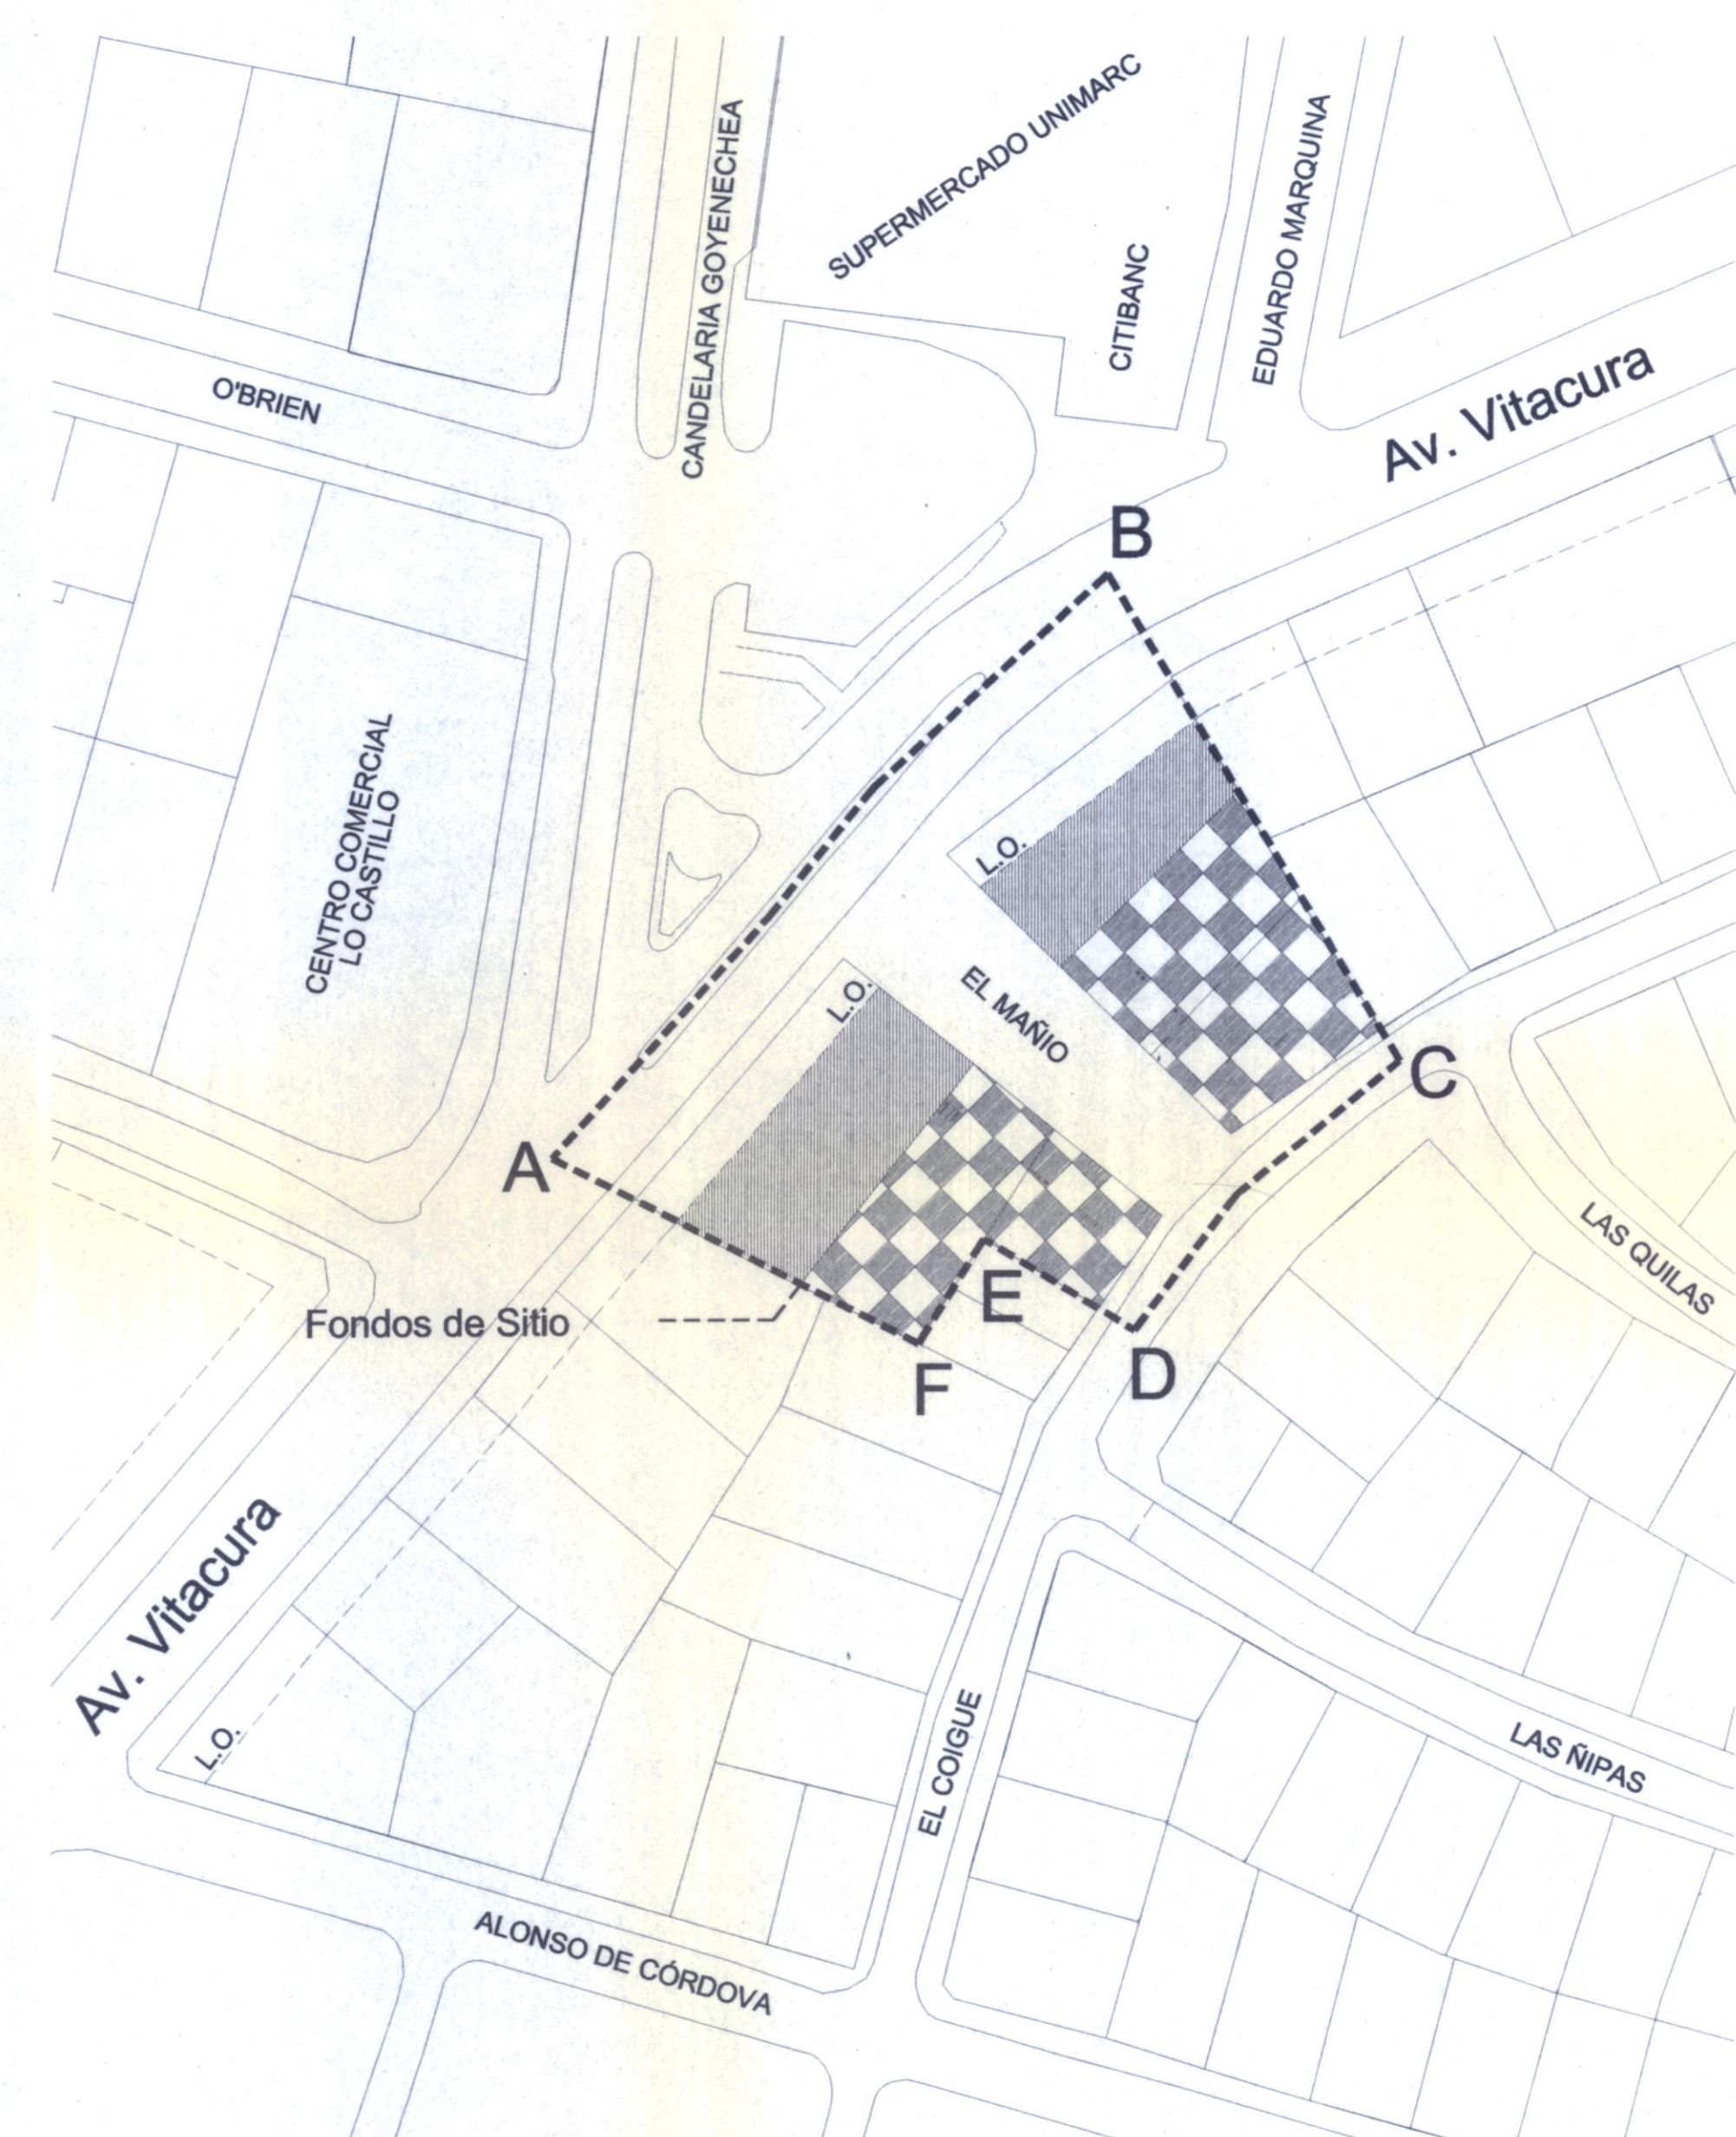

SITUACIÓN QUE SE APRUEBA
Polígono de la Modificación A-B-C-D-E-F-A

I. MUNICIPALIDAD DE VITACURA

CONTENIDO:
MODIFICACIÓN N° 02 AL P.R.C.V. SECTOR EL MAÑO
MODIFICA PLANO DE USOS DE SUELO - LAM. N°2 P.R.C.V. 93

PROMULGACIÓN APROBACIÓN MUNICIPAL

EL SECRETARIO MUNICIPAL Y MINISTRO DE FÉ QUE SUSCRIBE, CERTIFICA QUE LA APROBACIÓN DE LA PRESENTE MODIFICACIÓN FUE PROMULGADA POR DECRETO ALCALDICO N° 3121 DE FECHA 11/06/2003 Y PUBLICADO EN EL DIARIO OFICIAL CON FECHA 23/06/2003



HERNÁN DUSSAUBAT VILLANUEVA
SECRETARIO ABOGADO MUNICIPAL

SECRETARIA MINISTERIAL METROPOLITANA DE VIVIENDA Y URBANISMO
INFORME FAVORABLE



APROBACION MUNICIPAL

EL SECRETARIO MUNICIPAL Y MINISTRO DE FÉ QUE SUSCRIBE CERTIFICA QUE LA PRESENTE MODIFICACIÓN AL PLAN REGULADOR COMUNAL FUE APROBADA POR ACUERDO DEL CONCEJO DE LA MUNICIPALIDAD DE VITACURA N° 1019 DE FECHA 1 DE AGOSTO DEL 2001 Y POR ACUERDO COMPLEMENTARIO N° 1136 DE FECHA 15 DE MAYO DEL 2002 Y SANCIONADA POR DECRETO N° 33232 DE FECHA 26 DE DICIEMBRE DEL 2002.

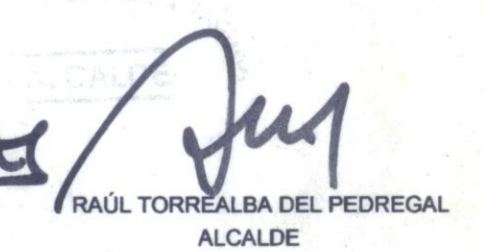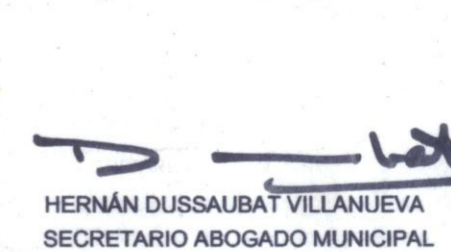

MR-02-01

EQUIPO DE TRABAJO ASESORIA URBANA
Arqto. José Pablo Amenábar
Arqto. Jaime Guzmán
Arqto. Julio Zegers
Arqto. Pilar Matto
Eg.Arq Karin Kaempfe

2/3


PRCV 93 Lam. N°2

27 de Junio 2002


ARCHIVO: P0 GEO. D1A proyectos lmod. seremi

DIBUJO: Geo. Yuri Rodriguez N.


Escala: 1:1.000

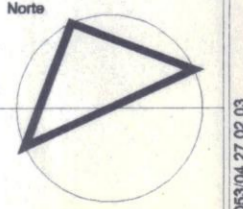

DETALLE LÍNEAS OFICIALES Y LÍNEAS DE EDIFICACIÓN
CALLE EL MAÑO.

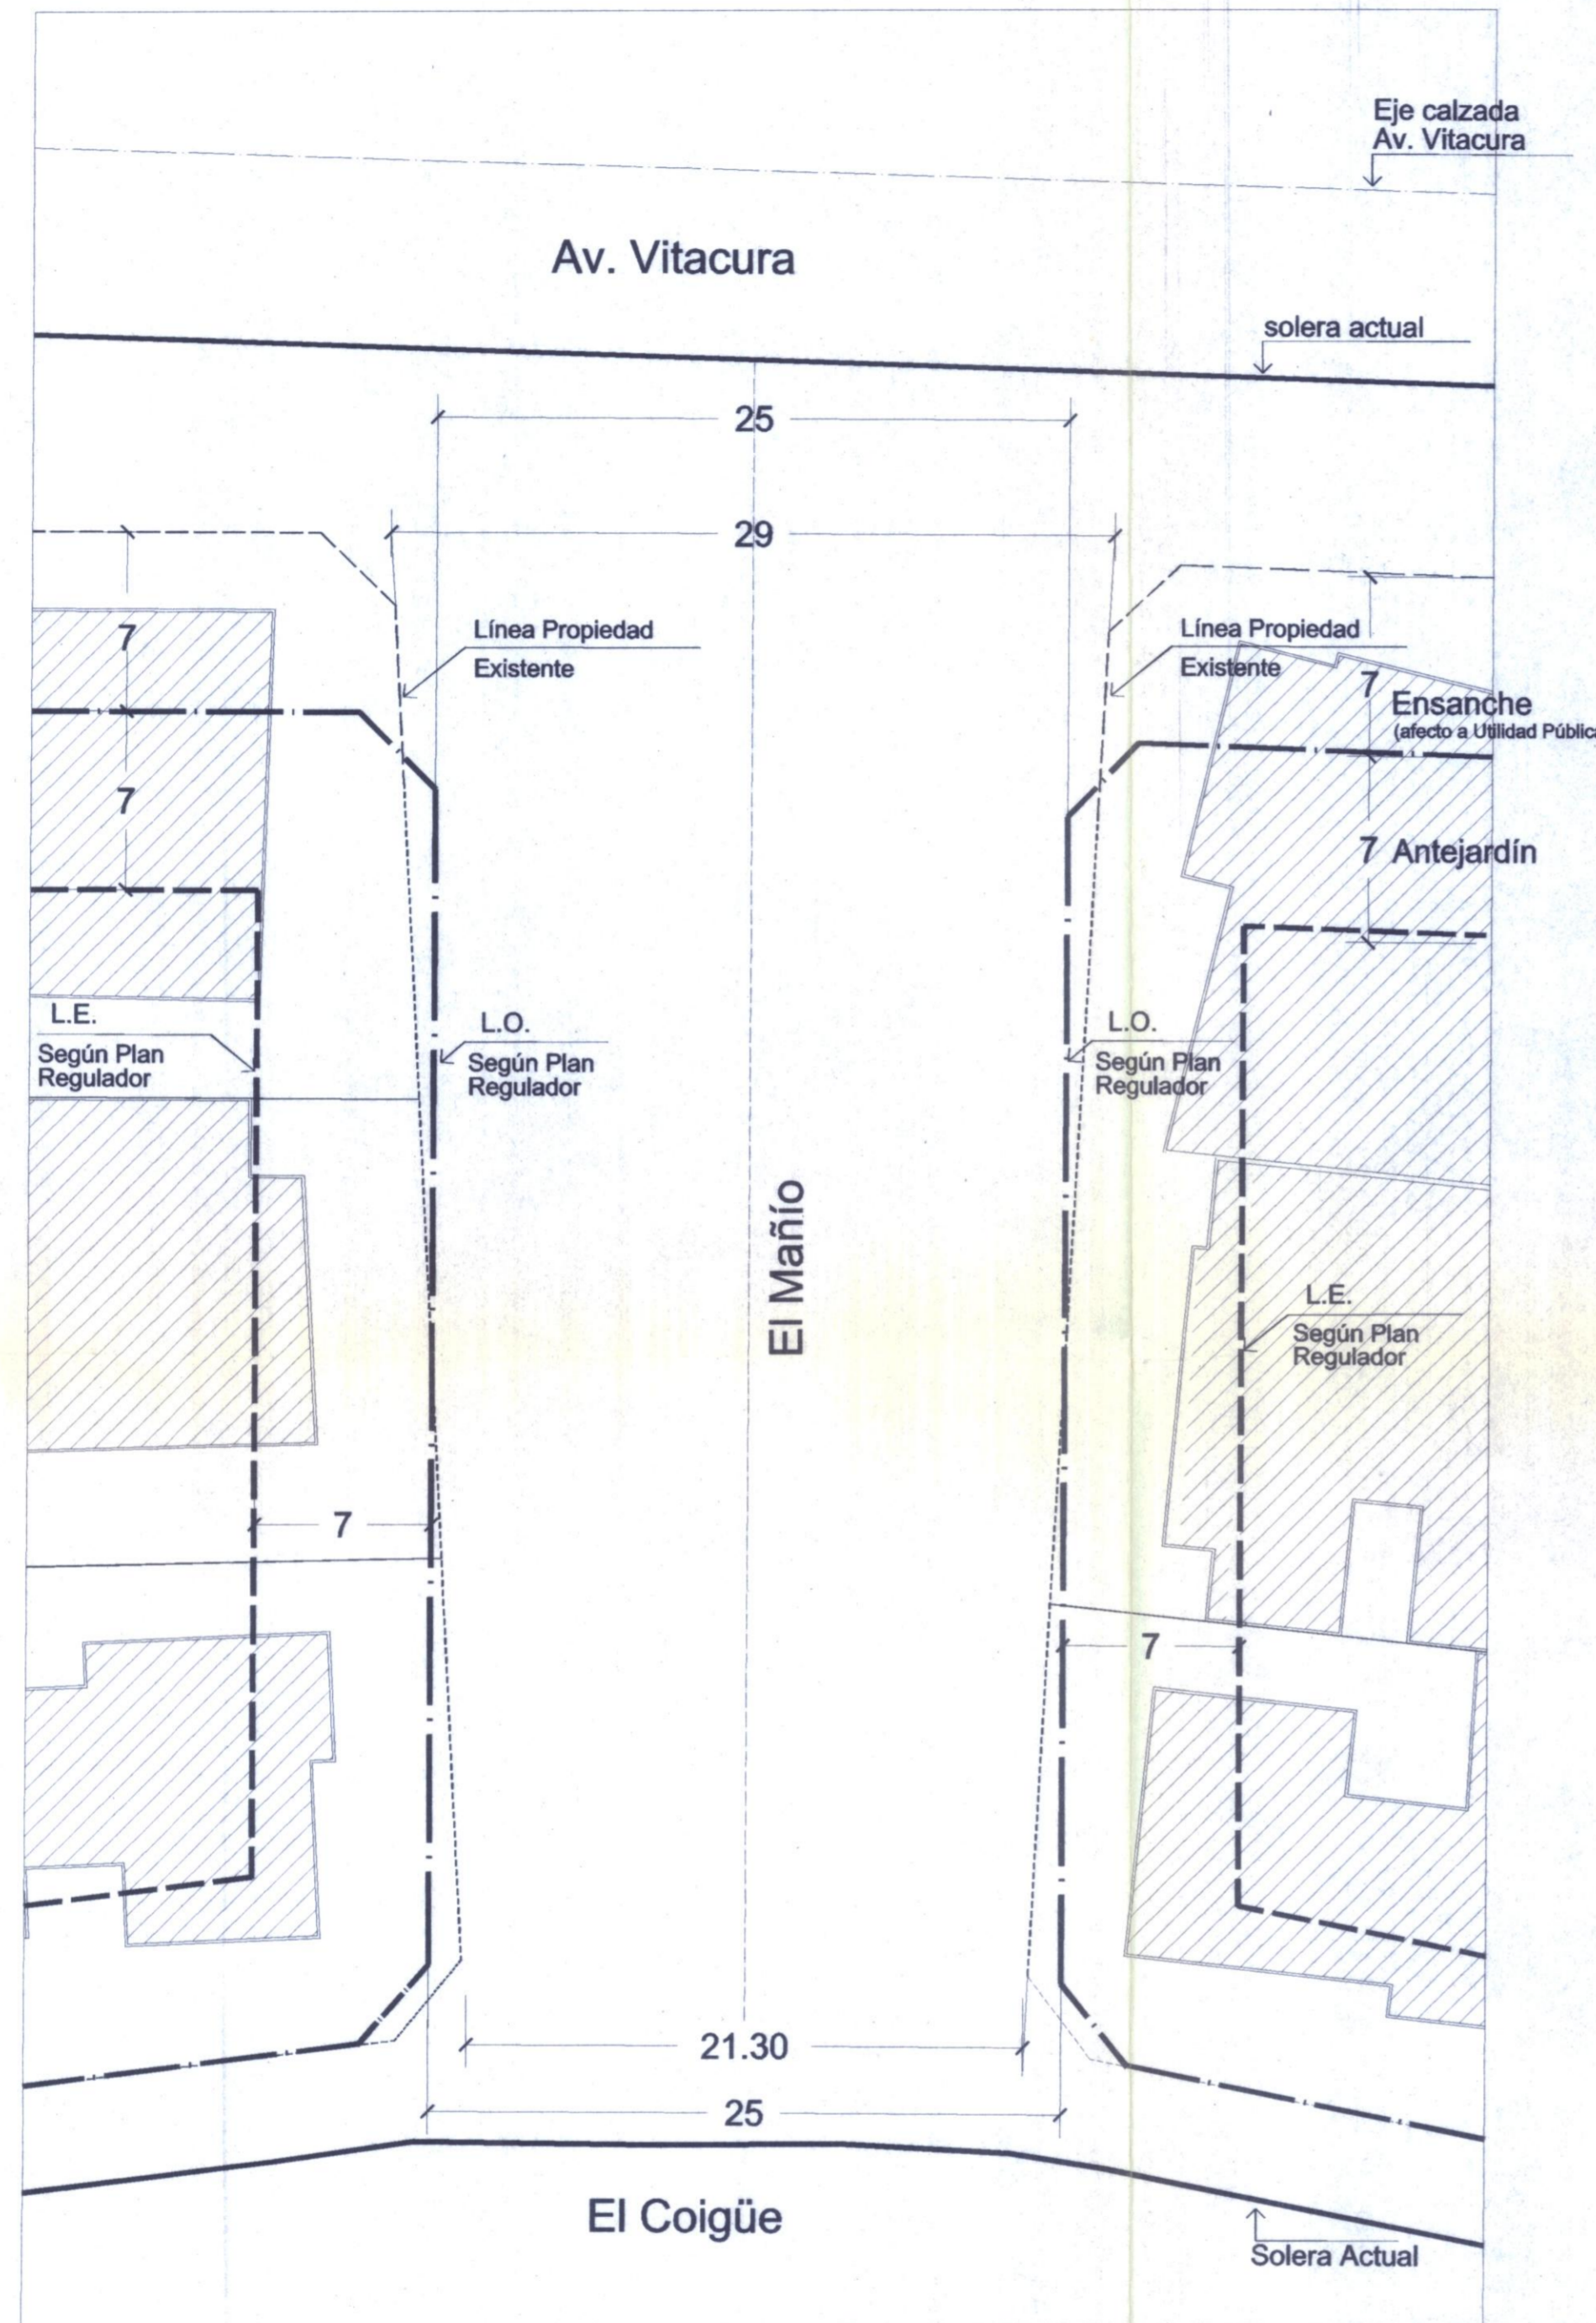

SITUACION ACTUAL

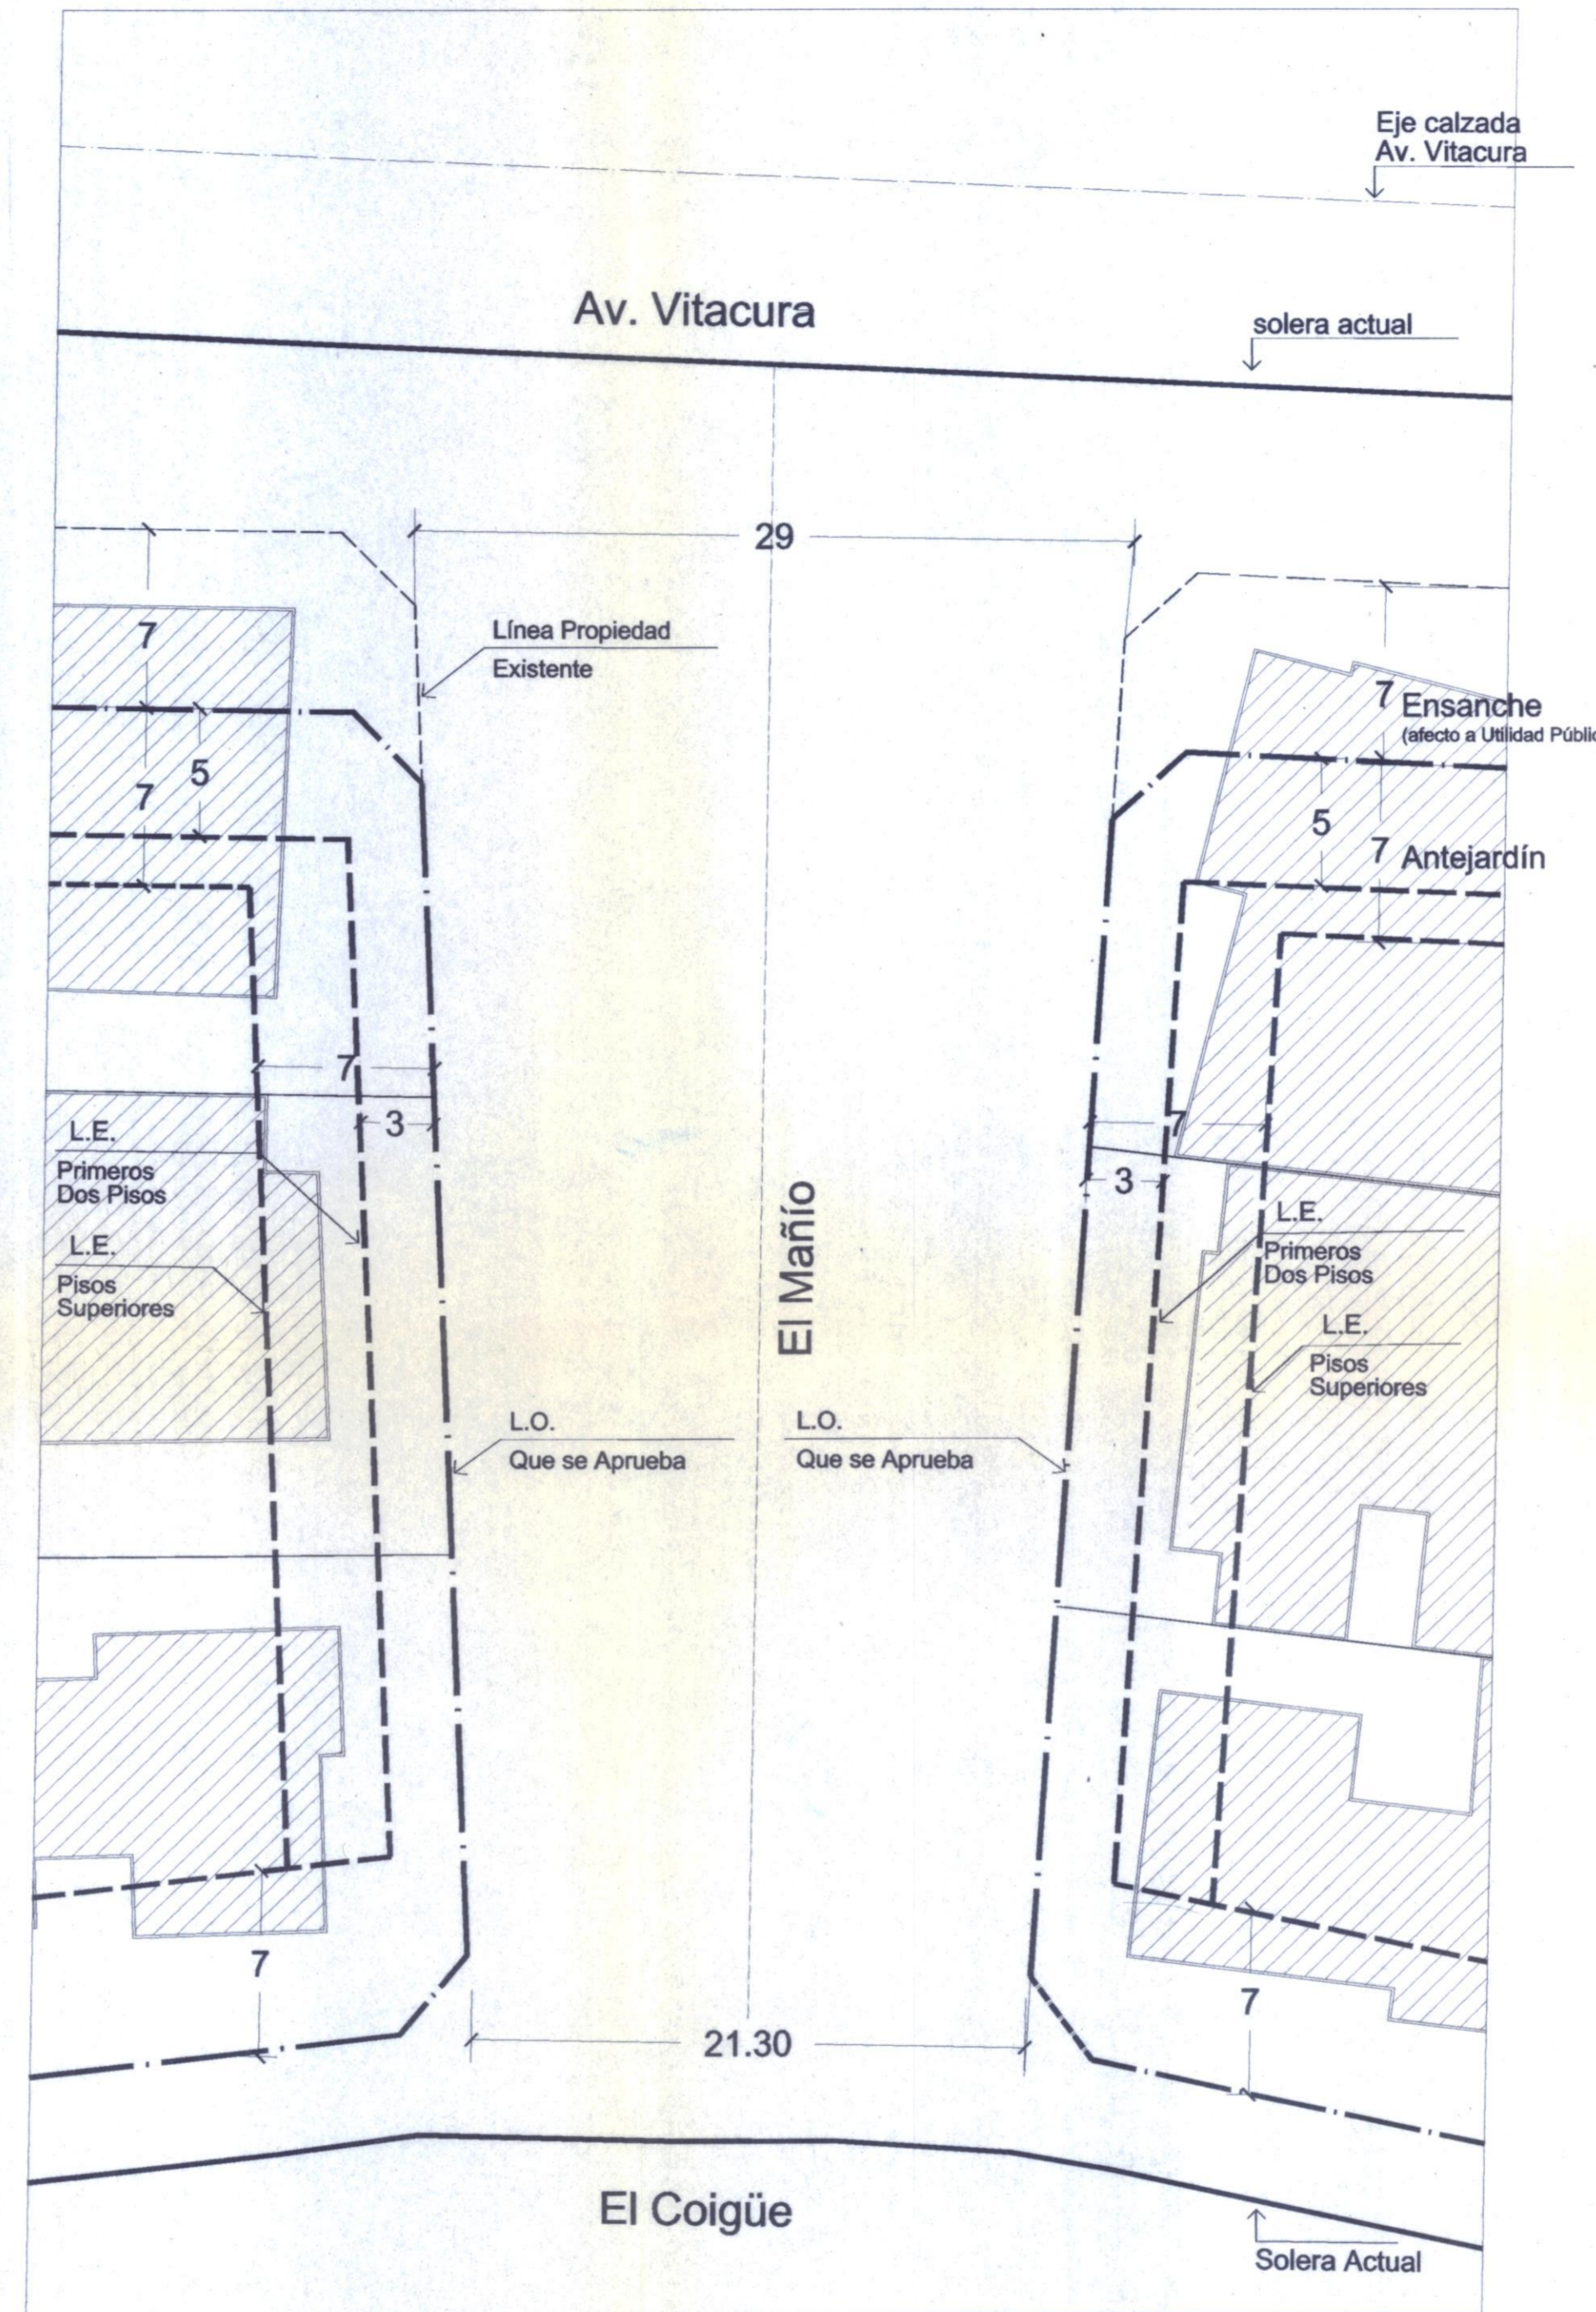

SITUACION QUE SE APRUEBA



SECRETARÍA DE PLANIFICACIÓN

ASESORÍA URBANA

VIALIDAD

SIMBOLOGÍA

- Línea de Propiedad (cierre)
- Medianeros
- ▨ Edificación existente
- · — · — Línea Oficial que se Aprueba
- Línea Edificación que se Aprueba
- Línea Oficial según Plan Regulador Vigente
- Línea de Edificación según Plan Regulador Vigente

I. MUNICIPALIDAD DE VITACURA

CONTENIDO:

MODIFICACIÓN N° 02 AL P.R.C.V. SECTOR EL MAÑO

MODIFICA PLANO DE VIALIDAD - LAM. N°3 P.R.C.V. 93

PROMULGACIÓN APROBACIÓN MUNICIPAL


EL SECRETARIO MUNICIPAL Y MINISTRO DE FÉ QUE SUSCRIBE, CERTIFICA QUE LA APROBACIÓN DE LA PRESENTE MODIFICACIÓN FUE PROMULGADA POR DECRETO ALCALDÍCO N° 3131 DE FECHA 21/06/2003 Y PUBLICADO EN EL DIARIO OFICIAL CON FECHA 23/06/2003.

HERNÁN DUSSAUBAT VILLANUEVA
SECRETARIO ABOGADO MUNICIPAL

SECRETARIA MINISTERIAL METROPOLITANA DE VIVIENDA Y URBANISMO
INFORME FAVORABLE




JAIME TELLEZ TELLEZ
JEFE DE DEPARTAMENTO DESARROLLO URBANO (S)

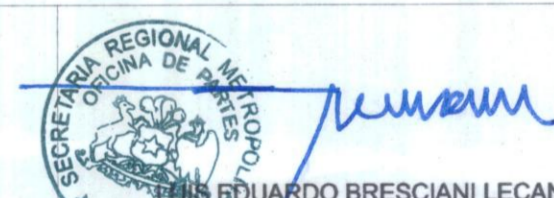


EDUARDO BRESCIANI LECANNELIER
SECRETARIO MINISTERIAL METROPOLITANO

APROBACION MUNICIPAL


EL SECRETARIO MUNICIPAL Y MINISTRO DE FÉ QUE SUSCRIBE CERTIFICA QUE LA PRESENTE MODIFICACIÓN AL PLAN REGULADOR COMUNAL FUE APROBADA POR ACUERDO DEL CONCEJO DE LA MUNICIPALIDAD DE VITACURA N° 1019 DE FECHA 1 DE AGOSTO DEL 2001 Y POR ACUERDO COMPLEMENTARIO N° 1136 DE FECHA 15 DE MAYO DEL 2002 Y SANCIONADA POR DECRETO N° 33232 DE FECHA 26 DE DICIEMBRE DEL 2002.

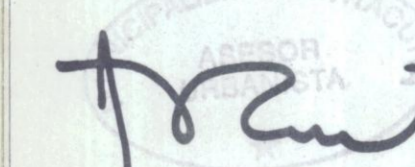

ANDRÉS RAMÍREZ VELASCO
ASESOR URBANISTA

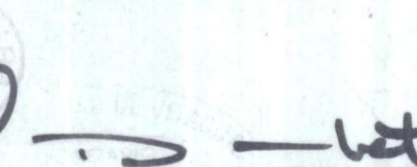

HERNÁN DUSSAUBAT VILLANUEVA
SECRETARIO ABOGADO MUNICIPAL

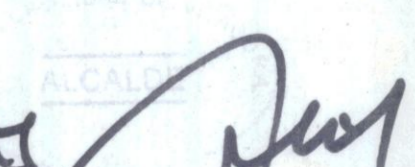

RAÚL TORREALBA DEL PEDREGAL
ALCALDE

MR-02-01

EQUIPO DE TRABAJO ASESORIA URBANA
Arqto. José Pablo Amenábar
Arqto. Jaime Guzmán
Arqto. Julio Zegers
Arqto. Pilar Matte
Eq. Arq. Karín Koenigle

3/3

PRCV 93 Lam. N°2

Fecha
27 de Junio 2002

ARCHIVO
Po GEO. D'IA proyectos / mod. seremi

DIBUJO
Geo. Yuri Rodríguez N.

Escala
1:1.000

