

**SIMBOLOGÍA**

PLAN REGULADOR


CERTIFICO: que este plano es aparentemente idéntico al archivado en esta oficina con el N° 76 con fecha 20 de MAYO de 2003 Santiago, 22 de MAYO de 2003



**E-Ab3**  
Edificación Aislada baja N°3


**E-e7**  
Edificación Especial N°7

--- Polígono de Modificación

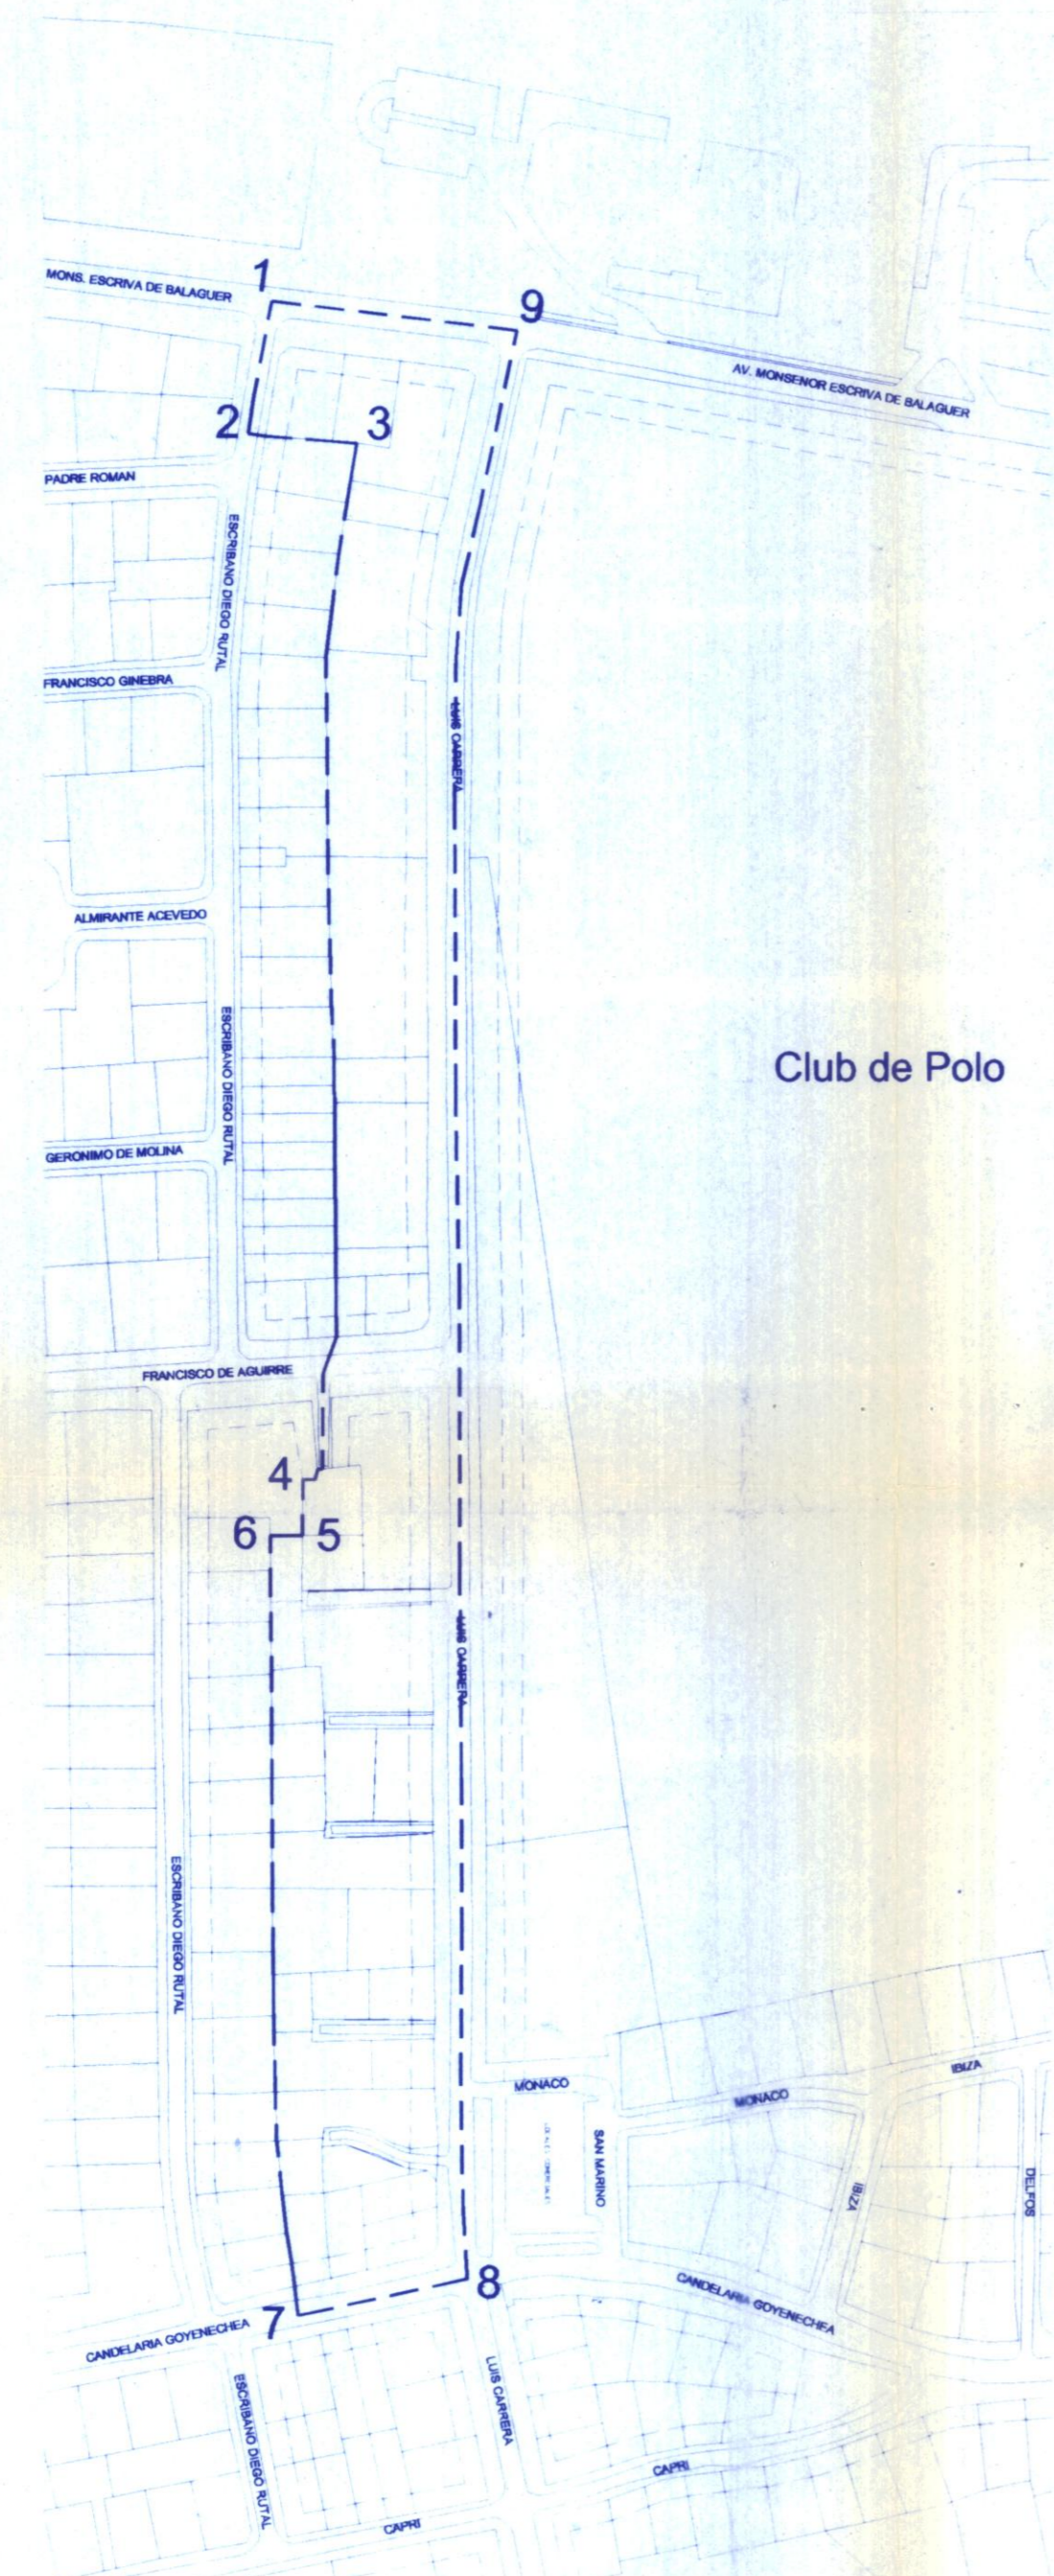

SITUACION ACTUAL  
Polígono de la Modificación 1-2-3-4-5-6-7-8-9-1

Fondos de Sitio

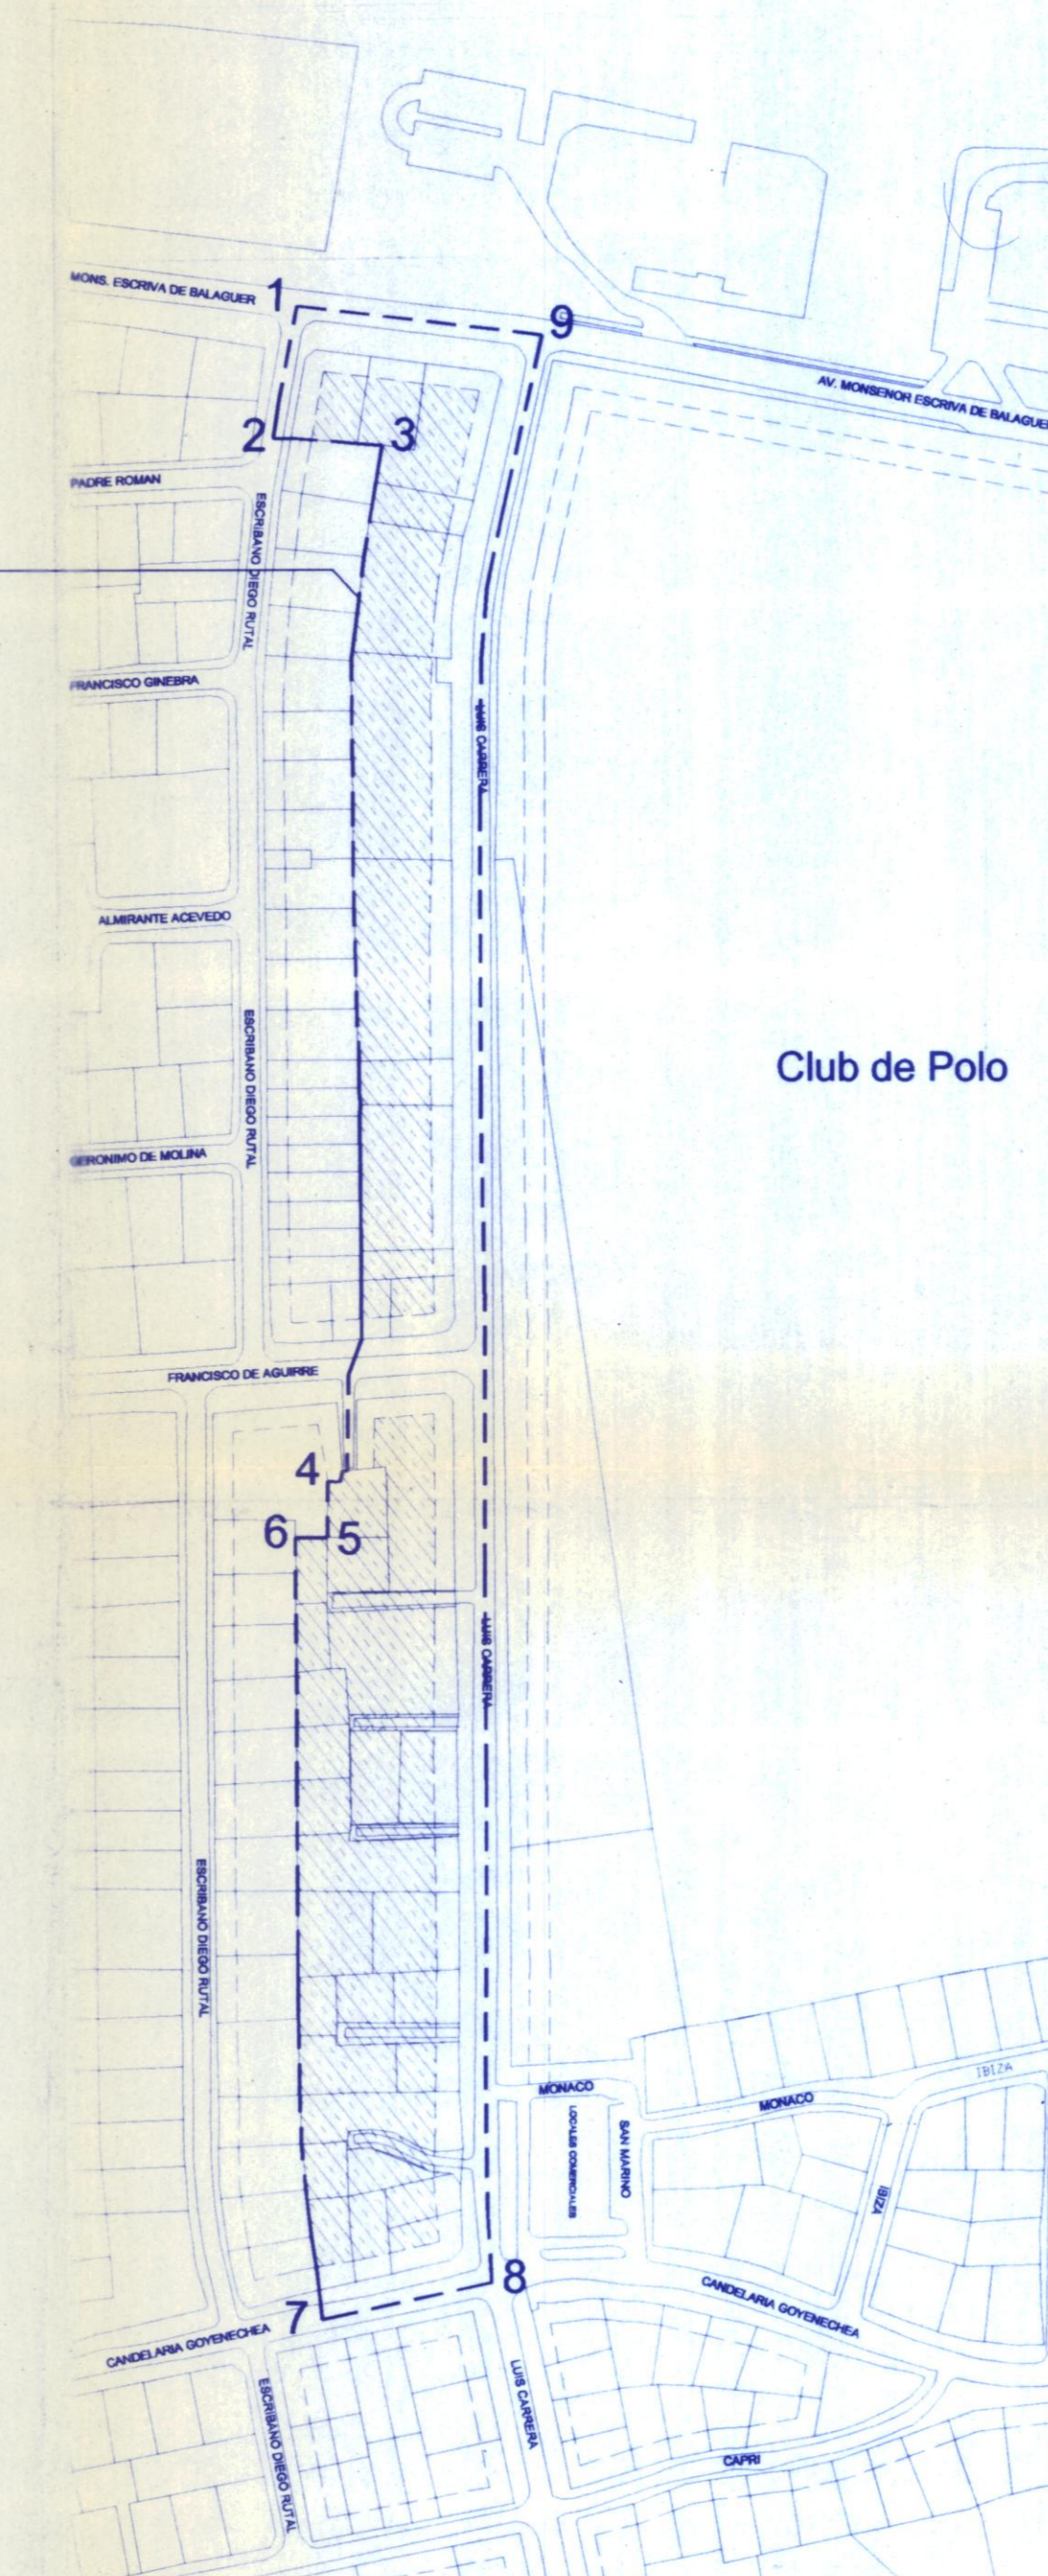

SITUACION QUE SE APRUEBA  
Polígono de la Modificación 1-2-3-4-5-6-7-8-9-1

I. MUNICIPALIDAD DE VITACURA

CONTENIDO:

**MODIFICACIÓN N° 04 AL P.R.C.V. SECTOR AV LUIS CARRERA**

MODIFICA PLANO DE CONDICIONES DE EDIFICACIÓN - LAM. N°1 P.R.C.V. 93

PROMULGACIÓN APROBACIÓN MUNICIPAL

EL SECRETARIO MUNICIPAL Y MINISTRO DE FÉ QUE SUSCRIBE, CERTIFICA QUE LA APROBACIÓN DE LA PRESENTE MODIFICACIÓN FUE PROMULGADA POR DECRETO ALCALDICO N° 2120 DE FECHA 19 DE MAYO DE 2003 Y PUBLICADO EN EL DIARIO OFICIAL CON FECHA 23 DE MAYO DE 2003

HERNÁN DUSSAUBAT VILLANUEVA  
SECRETARIO ABOGADO MUNICIPAL

SECRETARIA MINISTERIAL METROPOLITANA DE VIVIENDA Y URBANISMO  
INFORME FAVORABLE

JAIME TELLEZ  
JEFE DEPARTAMENTO DESARROLLO URBANO (S)

LUIS EDUARDO BRESCIANI LECANNELIER  
SECRETARIO MINISTERIAL METROPOLITANO

APROBACION MUNICIPAL

EL SECRETARIO MUNICIPAL Y MINISTRO DE FÉ QUE SUSCRIBE CERTIFICA QUE LA PRESENTE MODIFICACIÓN AL PLAN REGULADOR COMUNAL FUE APROBADA POR ACUERDO DEL CONCEJO DE LA MUNICIPALIDAD DE VITACURA N° 1019 DE FECHA 1 DE AGOSTO DEL 2001 Y POR ACUERDO COMPLEMENTARIO N° 1136 DE FECHA 15 DE MAYO DEL 2002 Y SANCIONADA POR DECRETO N° 32323 DE FECHA 26 DE DICIEMBRE DEL 2002.

ANDRÉS RAMÍREZ VELASCO  
ASESOR URBANISTA

HERNÁN DUSSAUBAT VILLANUEVA  
SECRETARIO ABOGADO MUNICIPAL

RAÚL TORREALBA DEL PEDREGAL  
ALCALDE

MR-04-01

EQUIPO DE TRABAJO ASESORIA URBANA  
Arqto. José Pablo Amenábar  
Arqto. Jaime Guzmán  
Arqto. Julio Zegers  
Arqto. Pilar Matte  
Eg.Arq Karín Kaempler

1/4

PLANO BASE  
PRCV 93 Lam. N°1  
Fecha  
28 de Junio 2002

ARCHIVO  
Pc GEO. D:\A proyectos \mod. serami

DIBUJO  
Geo. Yuri Rodríguez N.

Escala  
1:2.500

