



**Modificación del perfil de Av. Agua del Palo  
entre calle Parque Antonio Rabat y calle La Vendimia**

**Situación Actual**

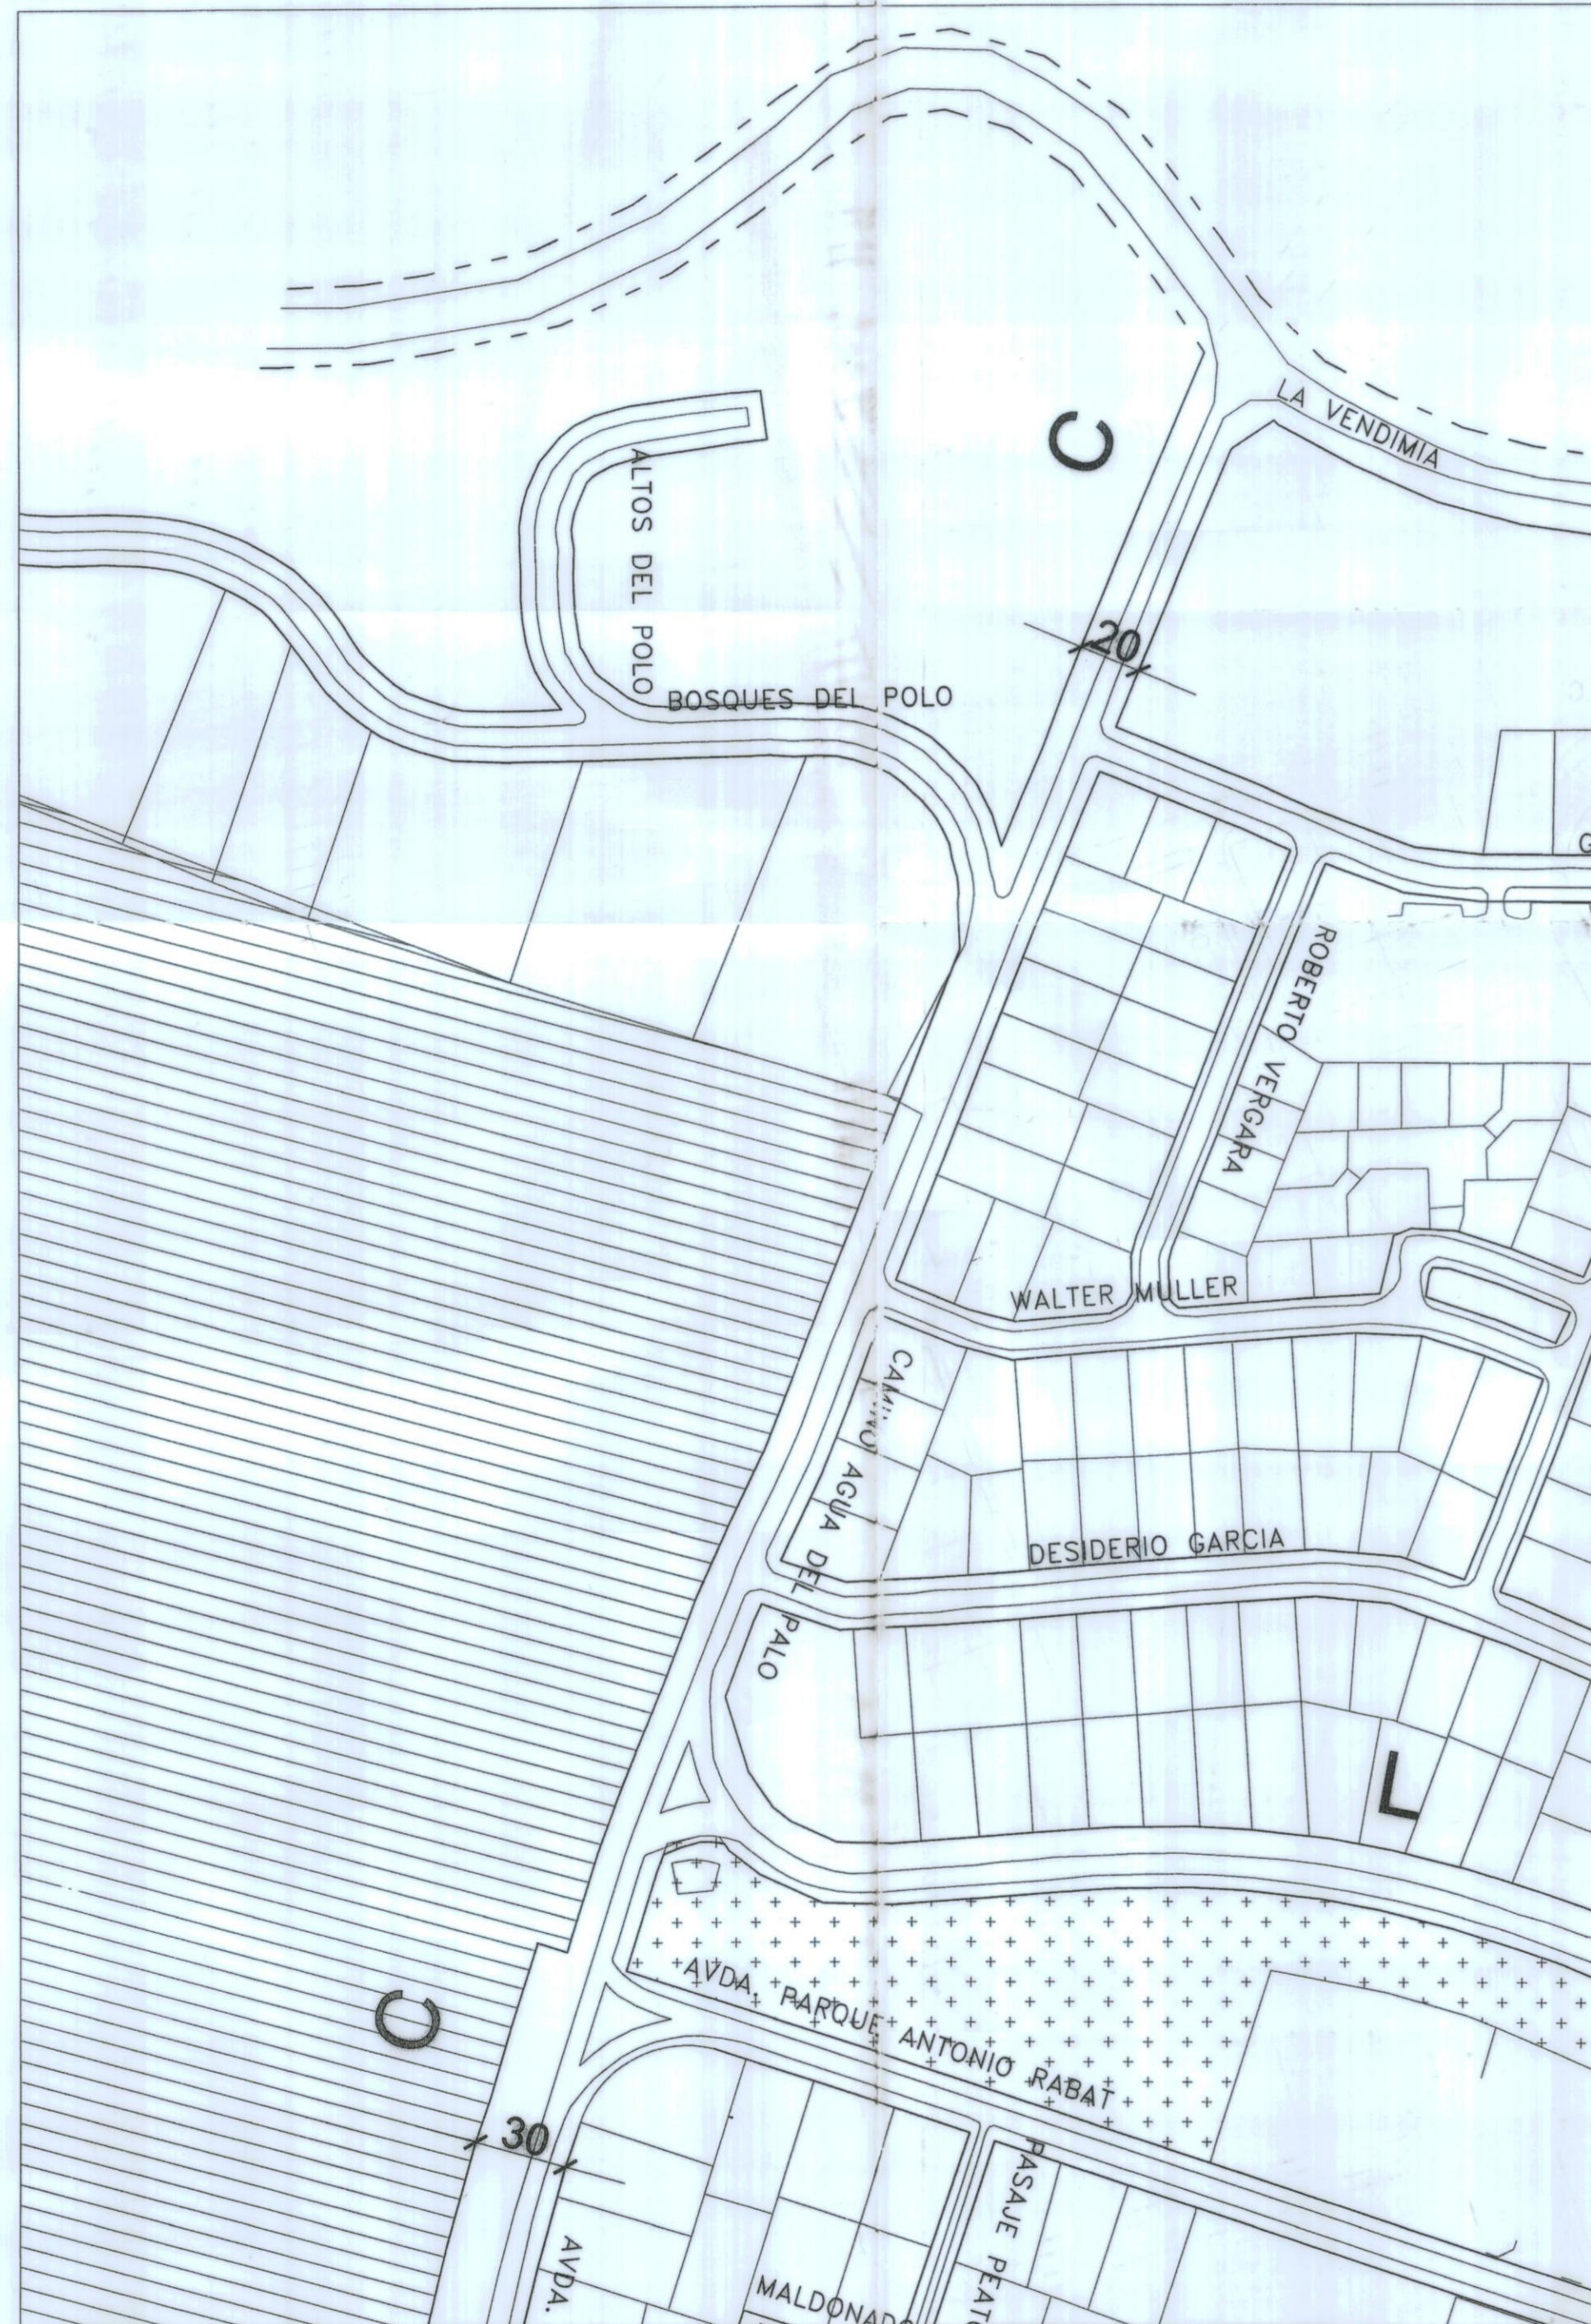

**Situación que se aprueba**

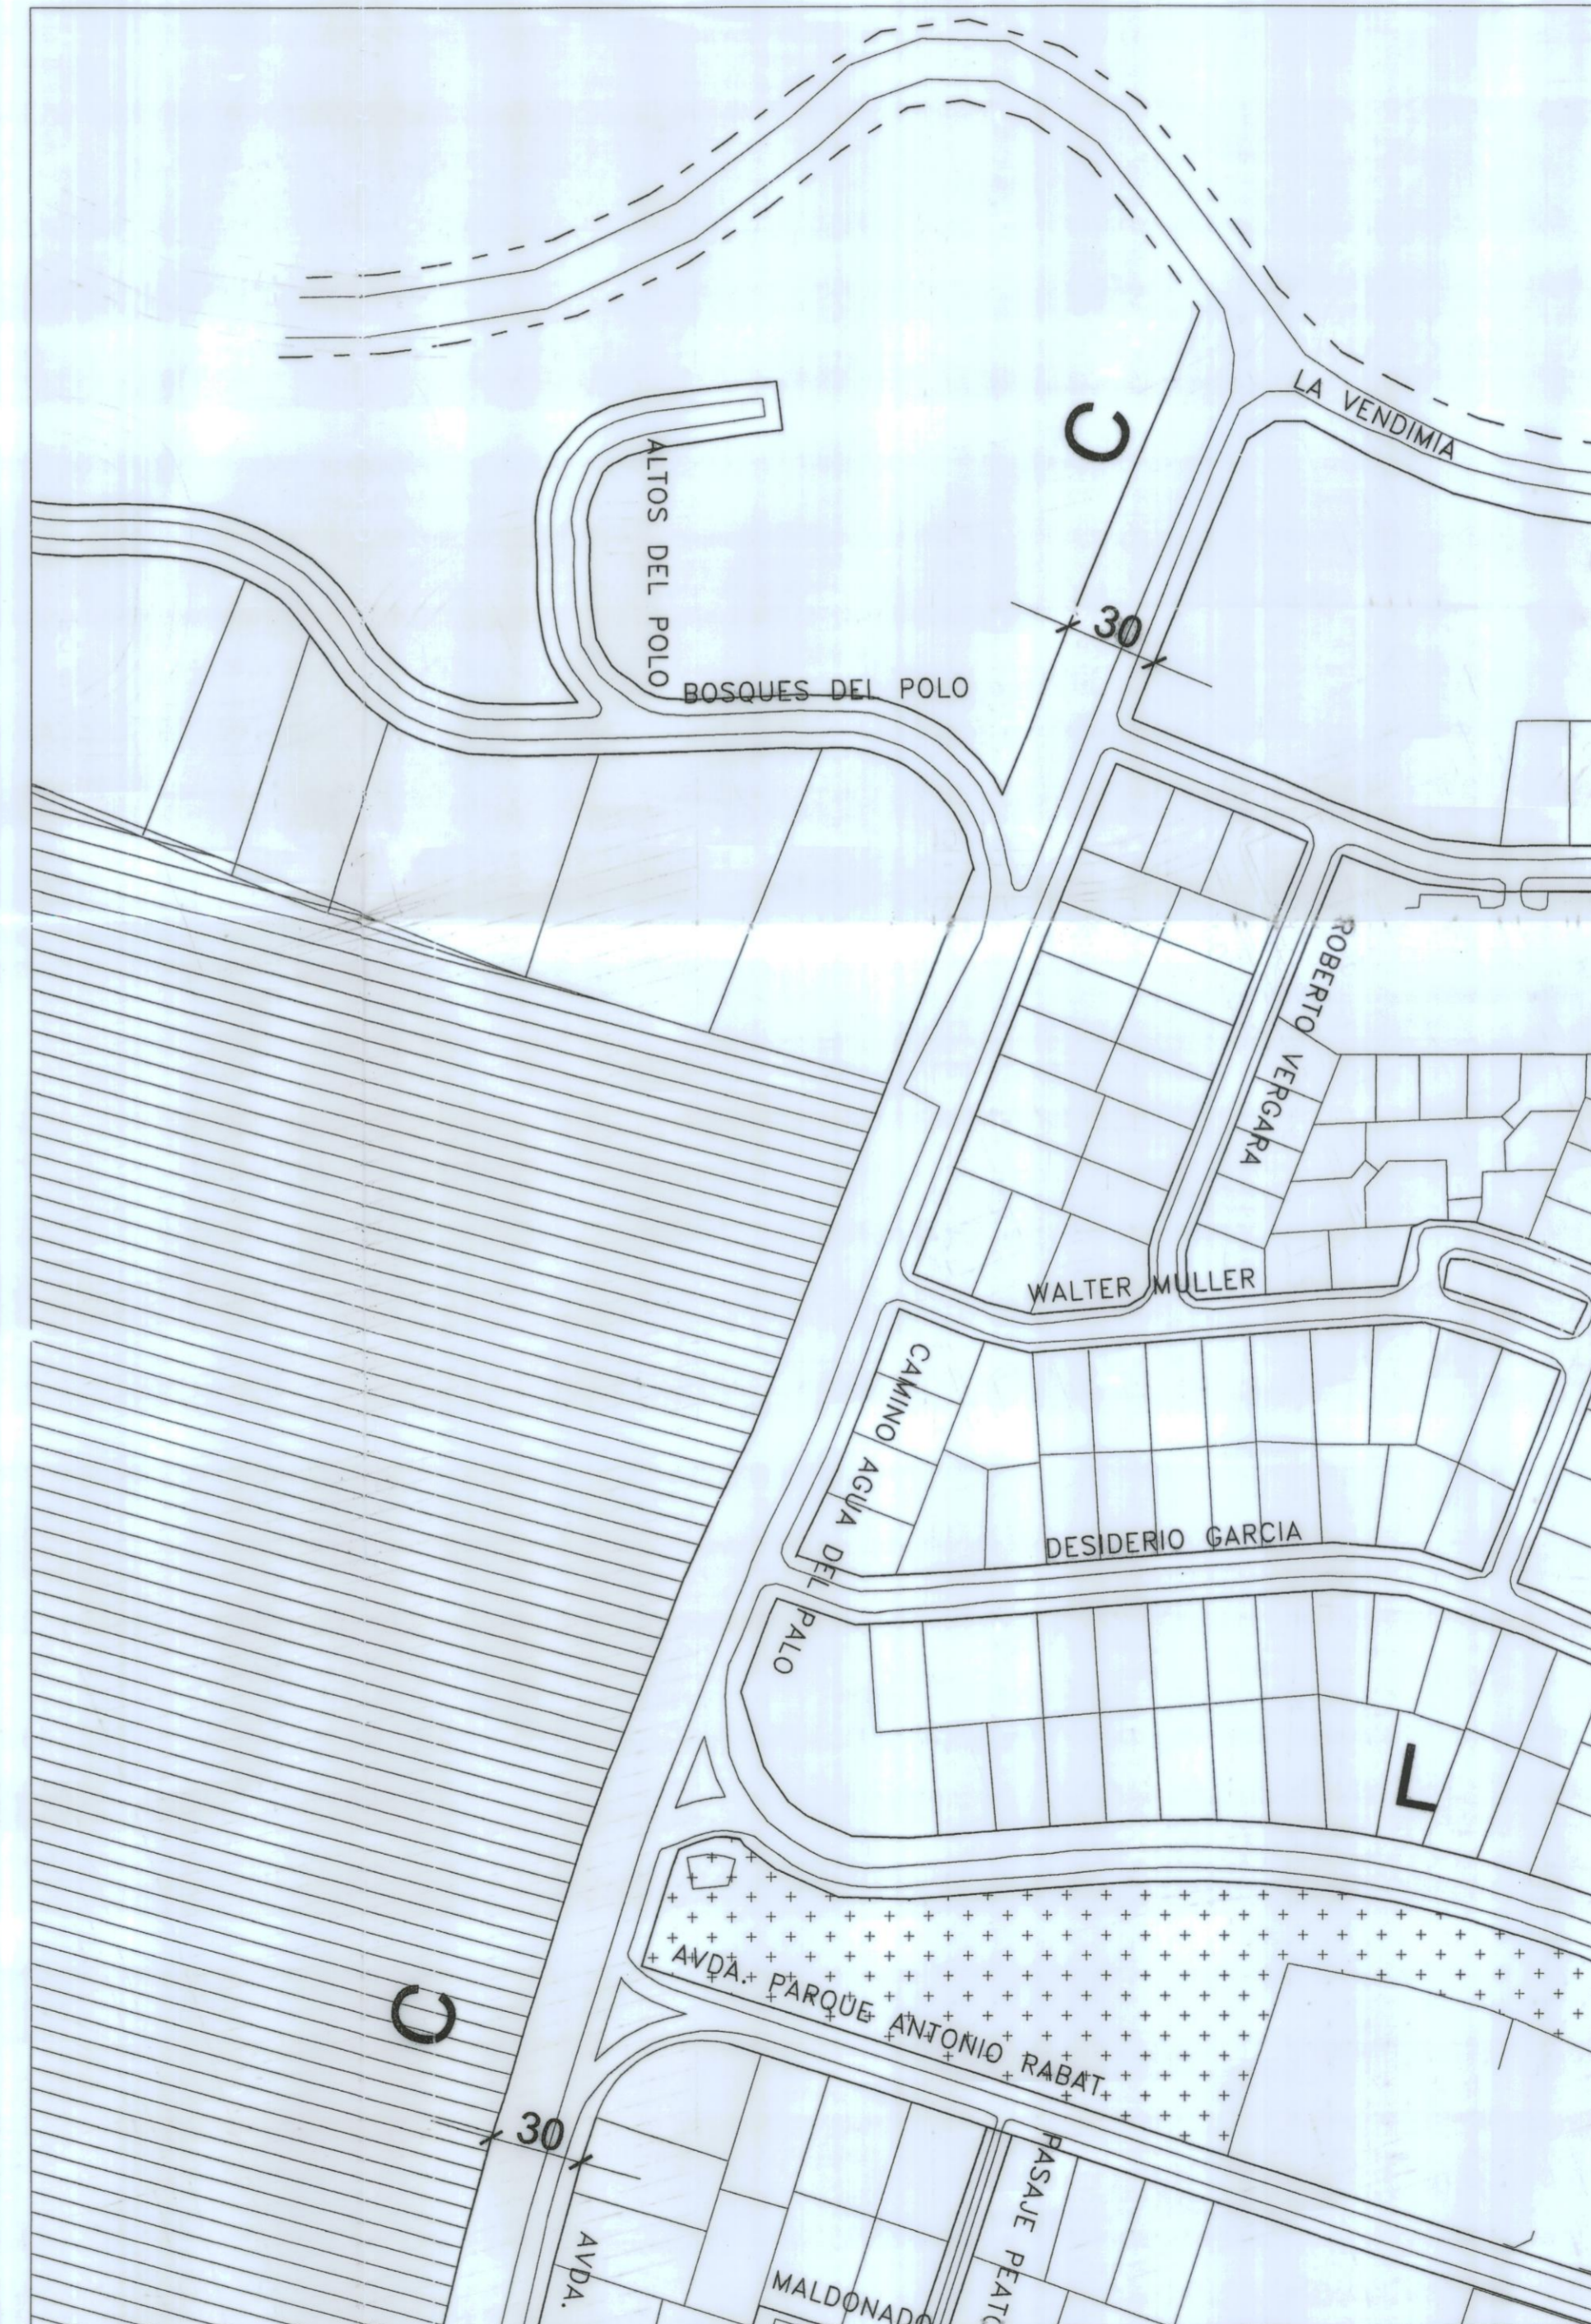

MUNICIPALIDAD DE VITACURA  
SECRETARÍA DE PLANIFICACIÓN

ASESORÍA URBANA

**VIALIDAD**

**SIMBOLOGÍA**

- Vialidad Comunal Ejecutada (Vías de Enlace)
- - - - Vialidad Comunal Proyectada (Vías de Enlace)

CONTENIDO:

**MODIFICACIÓN N° 9 AL P.R.C.V.  
SECTOR AGUA DEL PALO**

MODIFICA PLANO DE VIALIDAD - LAM. N°3 P.R.C.V. 93

PROMULGACIÓN APROBACIÓN MUNICIPAL

EL SECRETARIO MUNICIPAL Y MINISTRO DE FÉ QUE SUSCRIBE, CERTIFICA QUE LA APROBACIÓN DE LA PRESENTE MODIFICACIÓN FUE PROMULGADA POR DECRETO ALCALDICO N° 297 DE FECHA 01 DE DICIEMBRE DEL 2004 Y PUBLICADO EN EL DIARIO OFICIAL CON FECHA 11 DE DICIEMBRE DEL 2004.

HERNÁN DUSSAUBAT VILLANUEVA  
SECRETARIO ABOGADO MUNICIPAL

SECRETARIA MINISTERIAL METROPOLITANA DE VIVIENDA Y URBANISMO  
INFORME FAVORABLE

JAVIER WOOD LARRAIN  
JEFE DEPARTAMENTO DESARROLLO URBANO

VERÓNICA SERRANO MADRID  
SECRETARIO MINISTERIAL METROPOLITANO

**APROBACION MUNICIPAL**

EL SECRETARIO MUNICIPAL Y MINISTRO DE FÉ QUE SUSCRIBE CERTIFICA QUE LA PRESENTE MODIFICACIÓN AL PLAN REGULADOR COMUNAL FUE APROBADA POR ACUERDO DEL CONCEJO DE LA MUNICIPALIDAD DE VITACURA N° 1585 DE FECHA 01 DE DICIEMBRE DEL 2004 Y SANCCIONADA POR DECRETO N° ..... DE FECHA ..... DEL 2005.

ANDRÉS RAMÍREZ VELASCO  
ASESOR URBANISTA

HERNÁN DUSSAUBAT VILLANUEVA  
SECRETARIO ABOGADO MUNICIPAL

RAÚL TORREALBA DEL PEDREGAL  
ALCALDE

**MR-09-01**

EQUIPO DE TRABAJO ASESORIA URBANA  
Arqto. Elisa de Larrea Geog. Yuri Rodríguez  
Arqto. Julián Guzmán Ing. Mario Acuña  
Arqto. Julio Zegers Tec. Gabriel Rojas  
Arqto. José Ana Ghidobro Sec. Magaly Velásquez  
Arqto. Pilar Matte

PLANO BASE	PRCV 93 Lam. N°3	Fecha	1 de Diciembre 2004
DIBUJO	Arqto. Josefina G. Huilobro	Escala	1:1.000

Respaldo en Geografía/Modificaciones/modificaciones 2005/agua del palo/Final 2004 corregido/agua del palo\_vialidad\_doble\_00\_yr

Lámina N° 0113/04 01 12 05