

**SITUACION ANTERIOR
SECTOR R-5**



**SITUACION QUE SE APRUEBA
POLÍGONOS A-B-C-D-A, E-F-G-H-E,
I-J-K-L-I, M-N-O-P-M y Q-R-S-T-Q**



**MUNICIPALIDAD DE VITACURA
SECRETARÍA DE PLANIFICACIÓN**

ASESORÍA URBANA

EDIFICACIÓN


SIMBOLOGIA

TIPOLOGIA	SIGLA	DESCRIPCIÓN
	E-Ab1	Edificación Aislada baja N°1
	E-Ab2	Edificación Aislada baja N°2
	R-2	Area de Resguardo Aeródromo Municipal de Las Condes
	R-3	Riesgo de Origen Natural de Quebradas
	R-5	Riesgo de Origen Natural Geofísico asociado a Remoción en Masa
	R-7	Area de Valor Natural de Preservación Ecológica
		Polígono de la Modificación

**NORMA DE EDIFICACIÓN ÁREA R5,
SECTOR LO CURRO**

MODIFICA EL PLANO DE EDIFICACIÓN - LAMINA N°1 PRCV

UBICACIÓN:

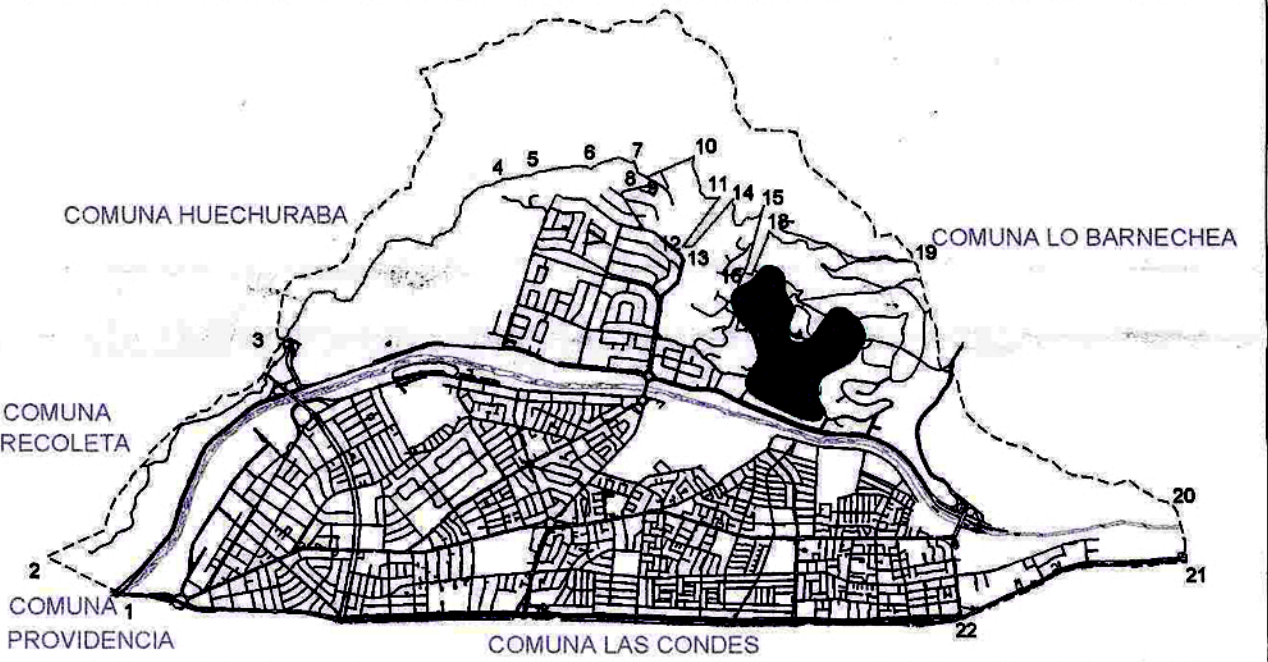

PROMULGACIÓN APROBACIÓN MUNICIPAL

EL SECRETARIO MUNICIPAL Y MINISTRO DE FÉ QUE SUSCRIBE, CERTIFICA QUE LA APROBACIÓN DE LA PRESENTE MODIFICACIÓN FUE PROMULGADA POR DECRETO ALCALDICO N° 3.270 DE FECHA 04 OCT. 2013 Y PUBLICADO EN EL DIARIO OFICIAL CON FECHA 04 OCT. 2013.

SECRETARIO MUNICIPAL
JUAN ANDRÉS MUÑOZ SAAVEDRA

**SECRETARIA MINISTERIAL METROPOLITANA DE VIVIENDA Y URBANISMO
INFORME FAVORABLE**

INFORME TECNICO- ORDINARIO N° 4040 DE FECHA 04 SET. 2013

SECRETARIO REGIONAL MINISTERIO METROPOLITANO DE VIVIENDA Y URBANISMO
JUAN ANDRÉS MUÑOZ SAAVEDRA

APROBACION MUNICIPAL

EL SECRETARIO MUNICIPAL Y MINISTRO DE FÉ QUE SUSCRIBE CERTIFICA QUE LA PRESENTE MODIFICACIÓN AL PLAN REGULADOR COMUNAL FUE APROBADA POR ACUERDO DEL CONCEJO DE LA MUNICIPALIDAD DE VITACURA N° 18 DE FECHA 18 JUL. 2013 SANCIONADA POR DECRETO N° 3204

ASESORA URBANISTA
FAMELA ORTIZ BARATTI

SECRETARIO MUNICIPAL
MICHENNA MORAN MENICUCCI

ALCALDE
RAUL TORREALBA DEL PEDREGAL

MR-28-01

EQUIPO DE TRABAJO ASESORIA URBANA
Arqto. Josefina García Huidobro
Arqto. Marcela Ramírez
Arqto. Miguel Nanjeri

Arqto. Vicente Joannon
Ing. Mario Acuña
Sec. Magaly Velasquez

1/1

PLANO BASE
PRCV Lámina N°1

FECHA
Marzo 2013

ESCALA
1:5000

Arqto. Miguel Nanjeri