



SITUACION ANTERIOR
POLÍGONO A-B-C-D-A

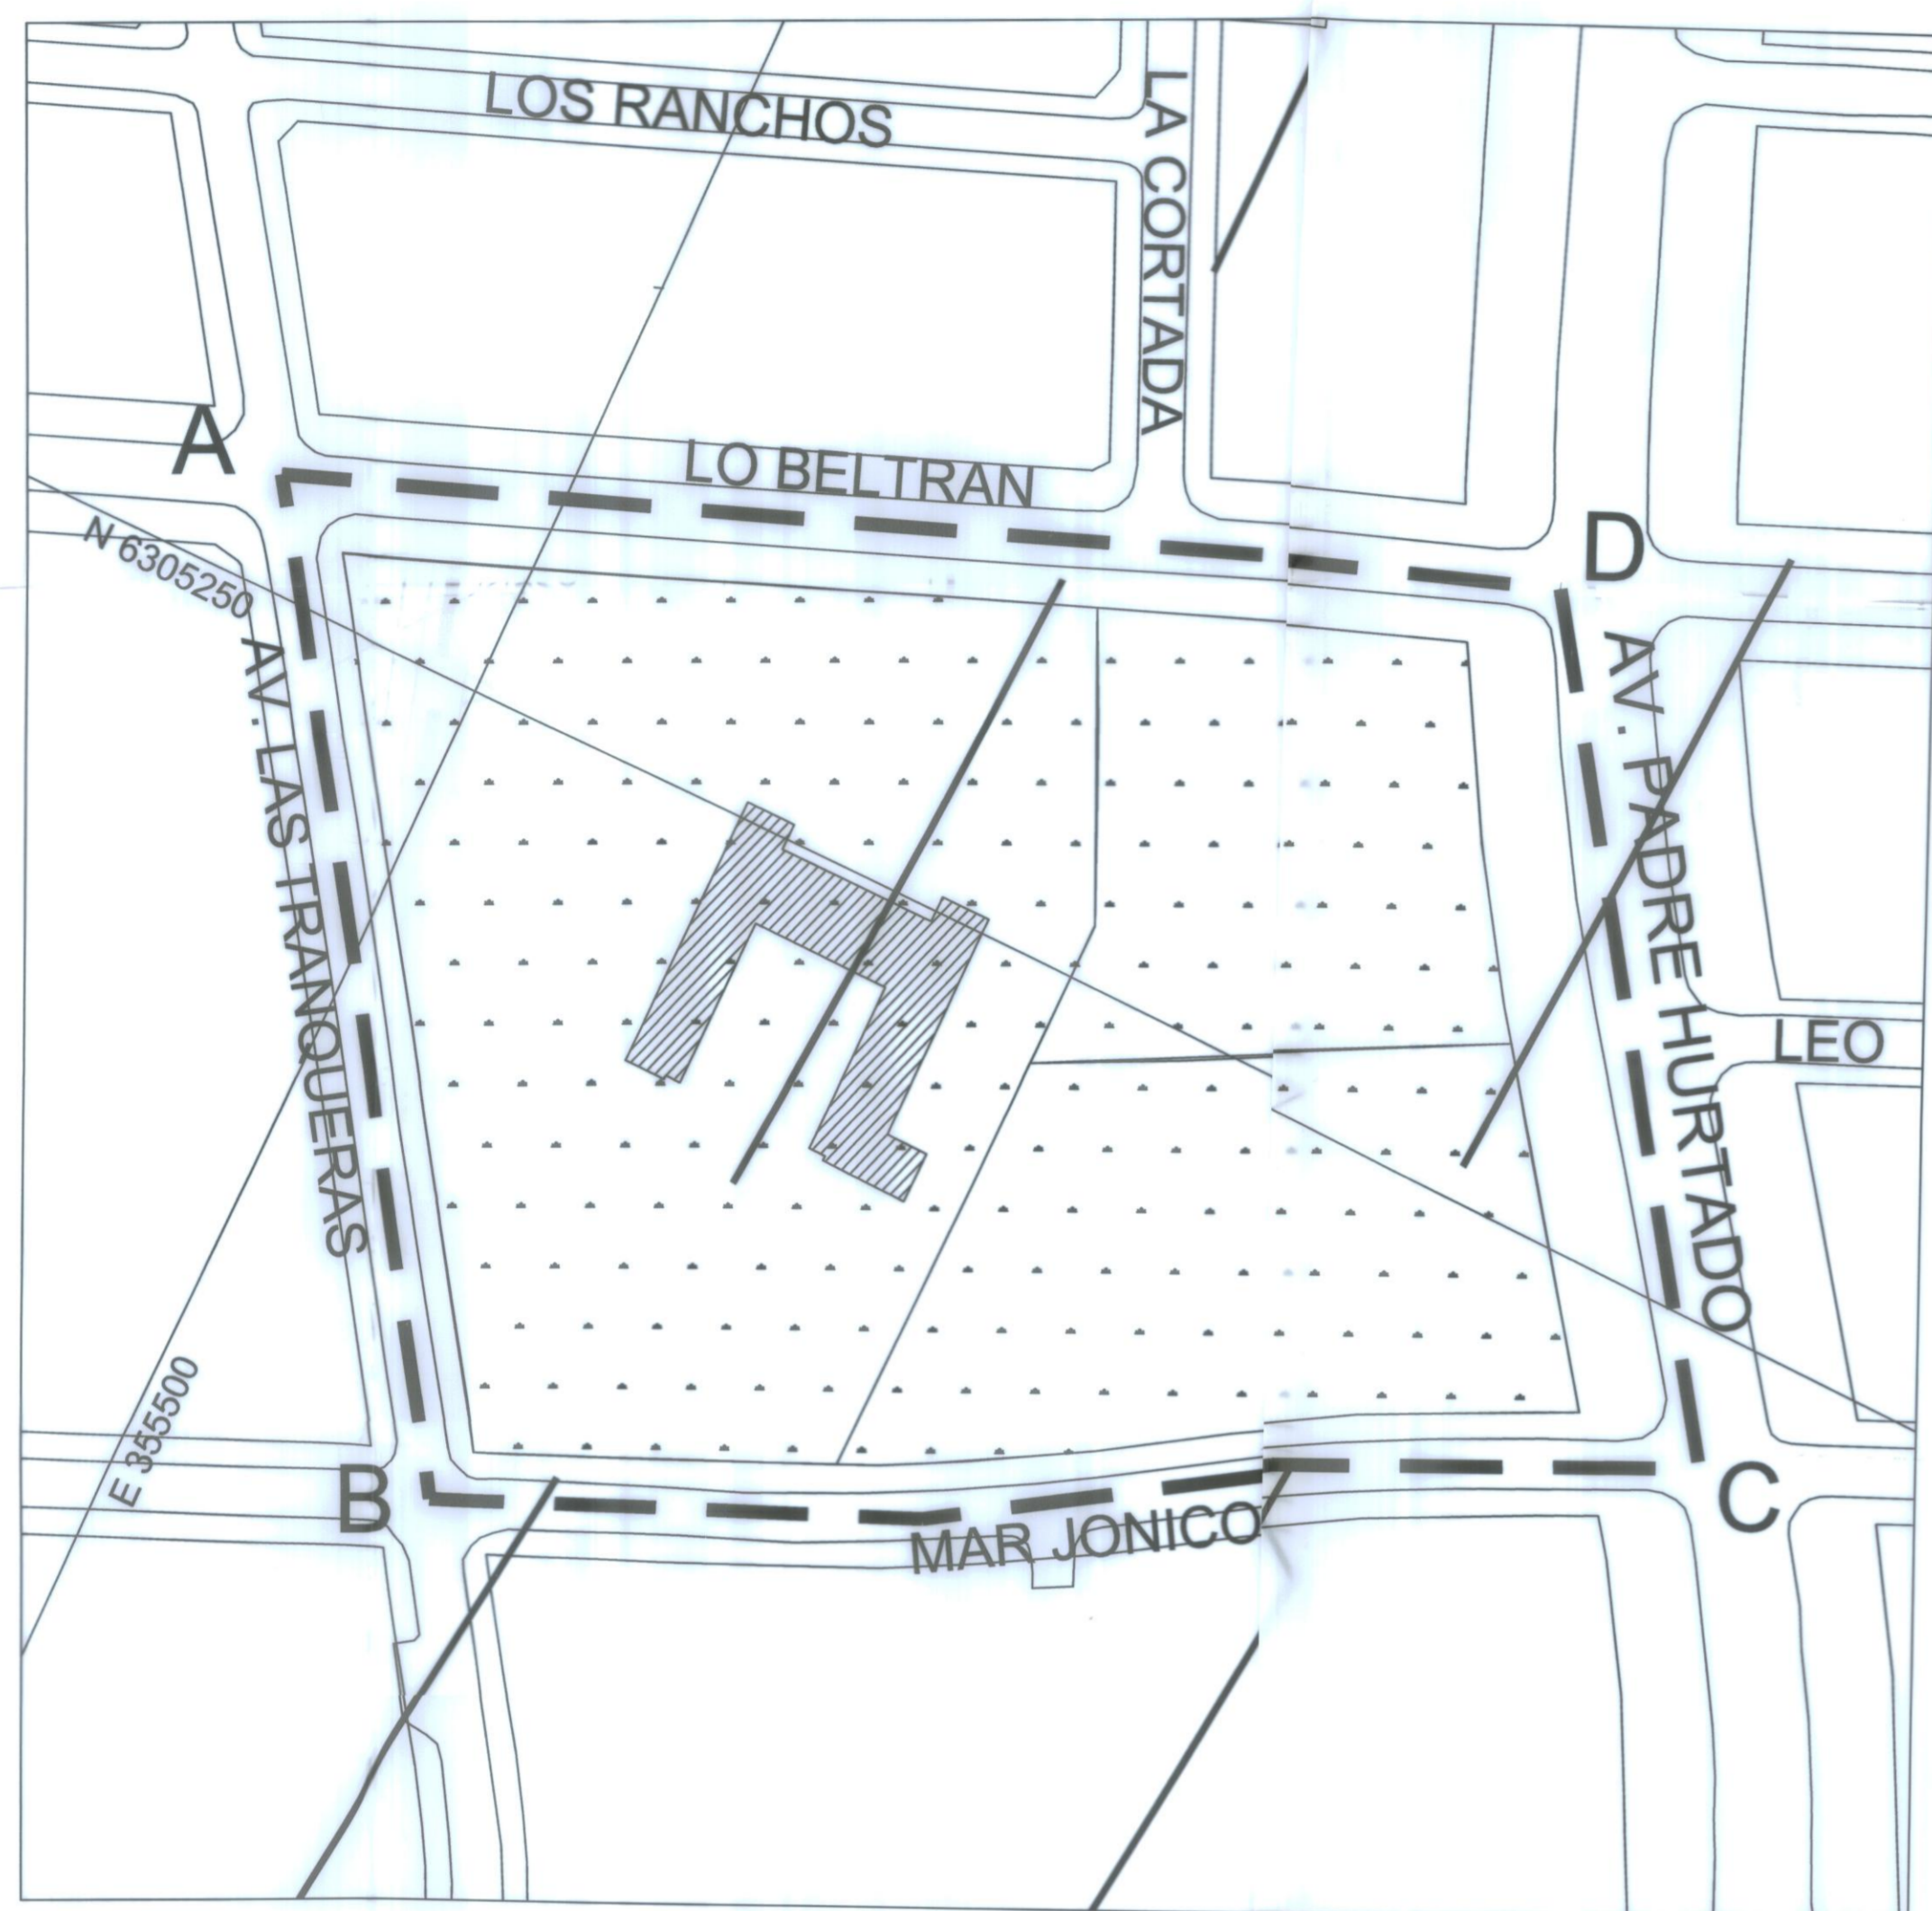

SITUACION QUE SE APRUEBA
POLÍGONO A-B-C-D-A

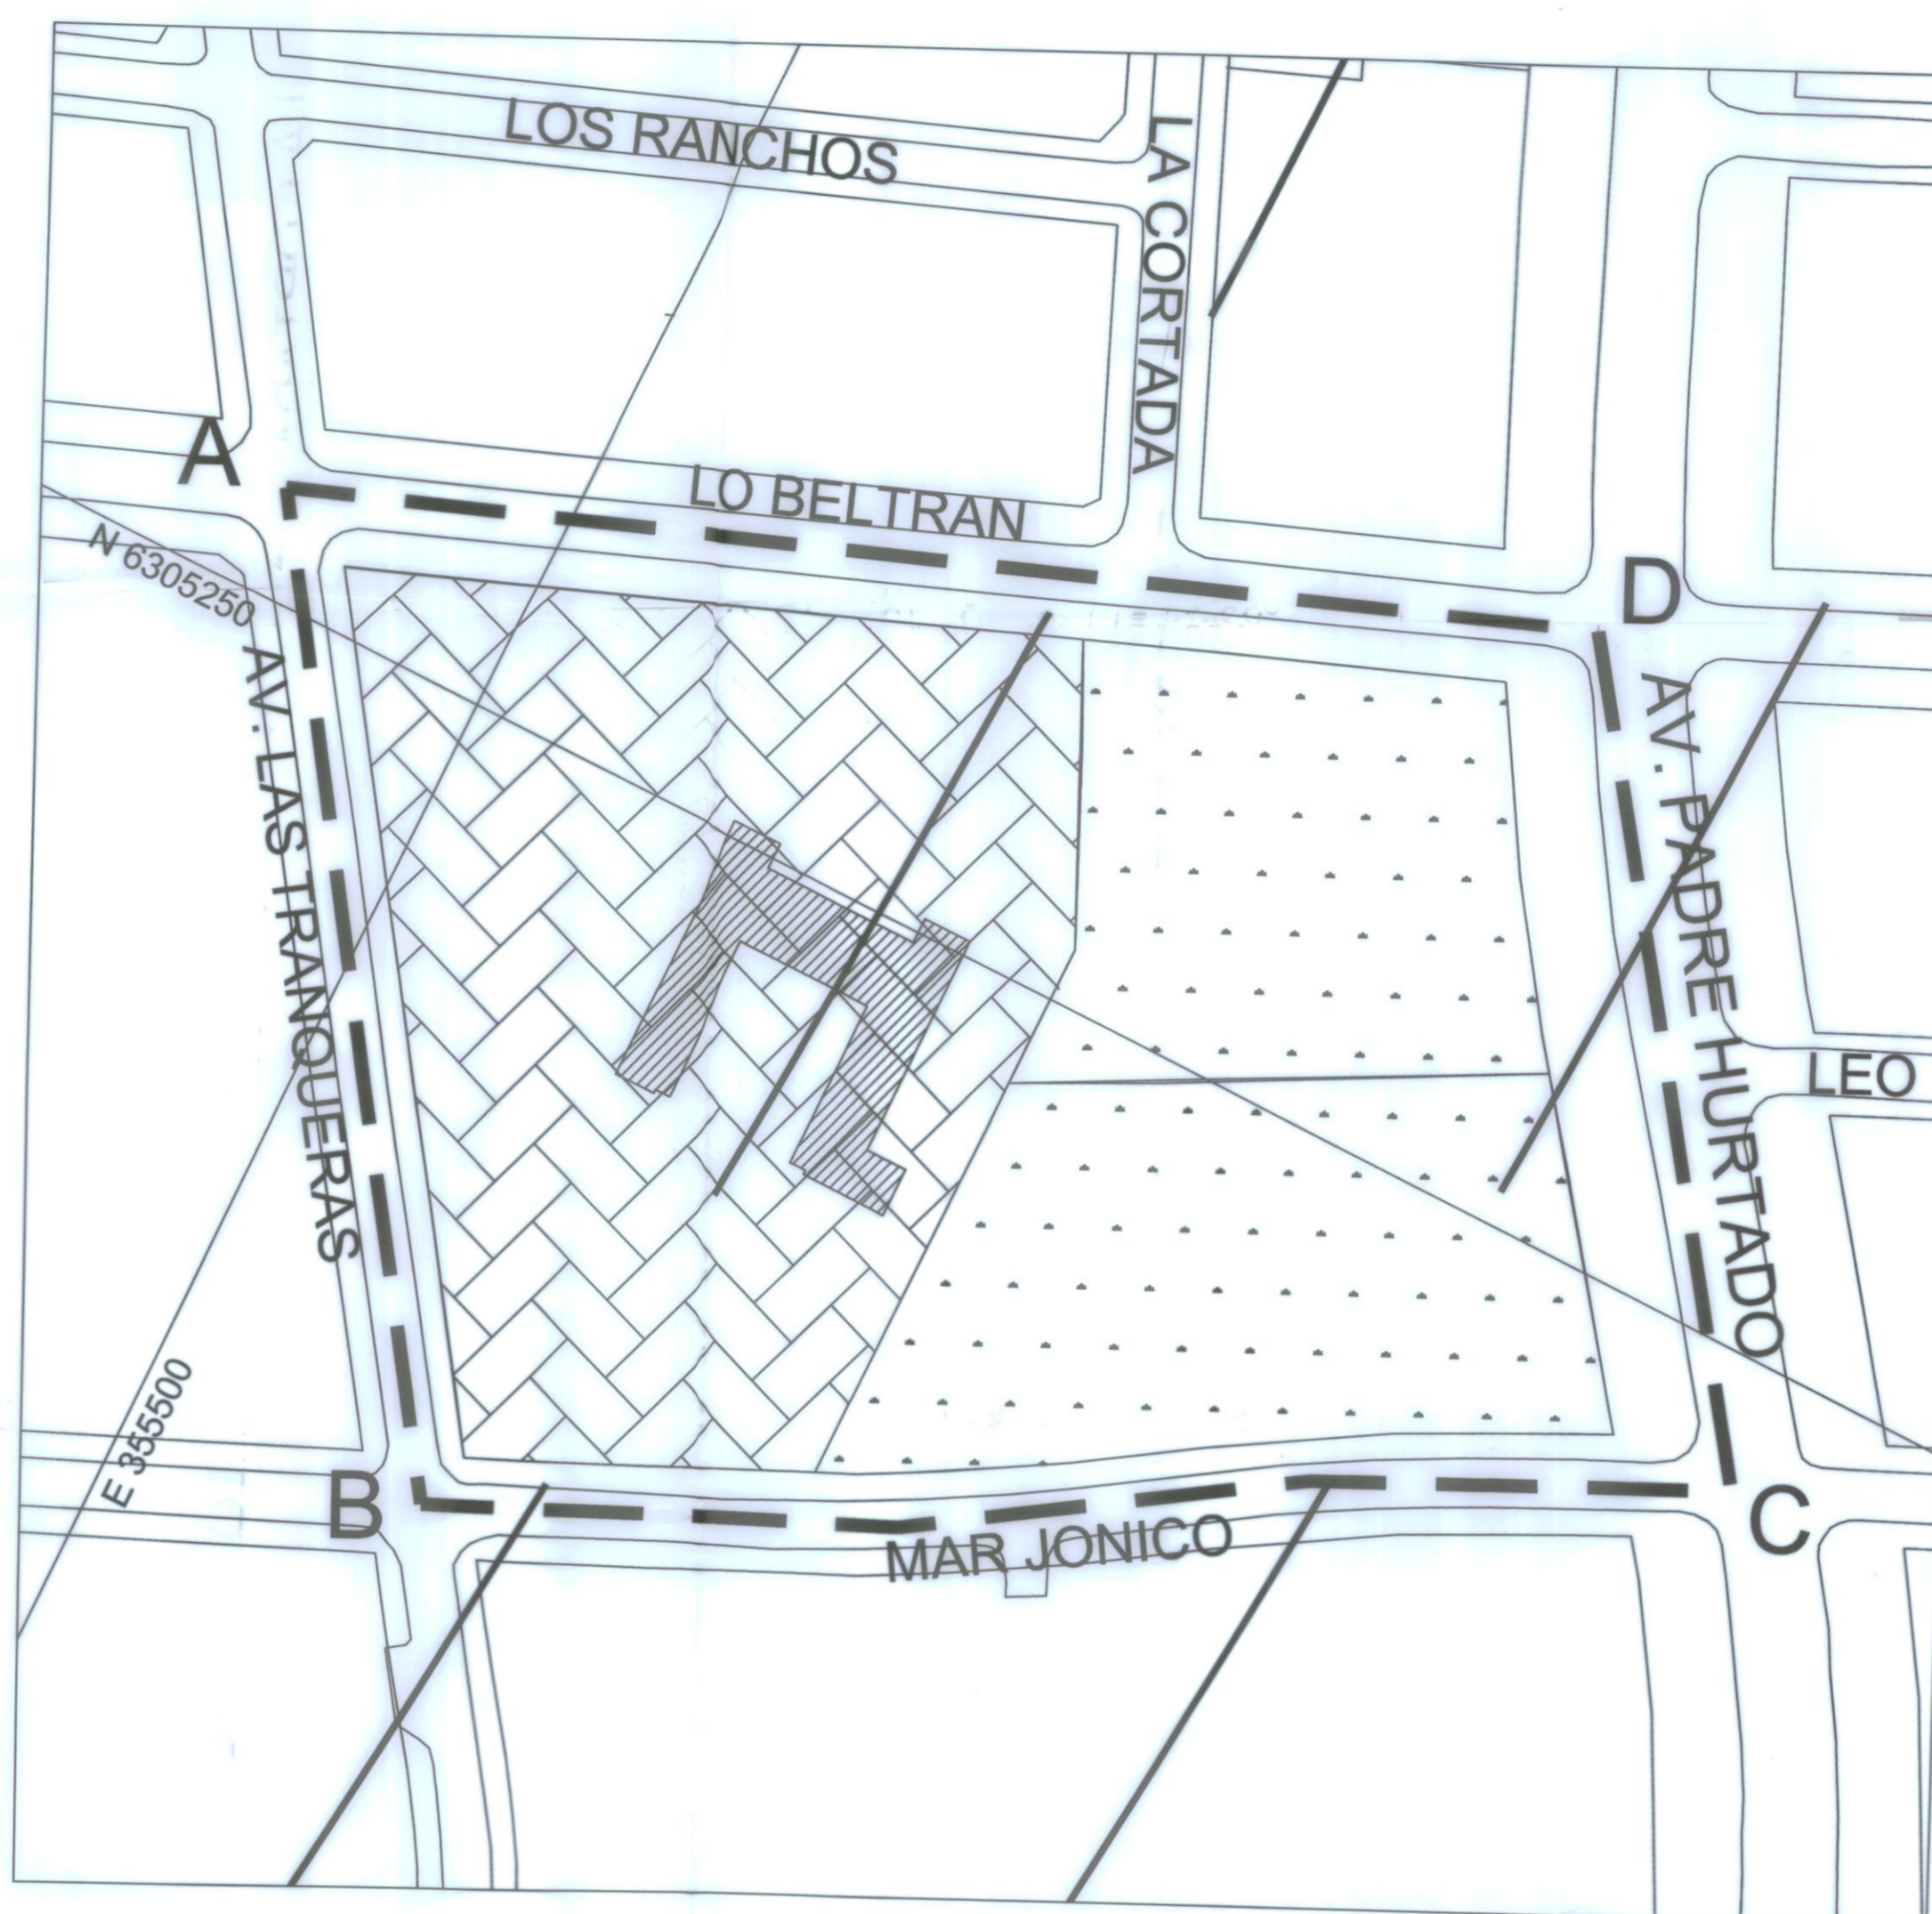

MUNICIPALIDAD DE VITACURA
SECRETARÍA DE PLANIFICACIÓN
ASESORÍA URBANA

EDIFICACION

SIMBOLOGIA

TIPOLOGIA	SIGLA	DESCRIPCIÓN
	E-Ab3	EDIFICACION AISLADA BAJA N° 3
	E-Ae2	EDIFICACION AISLADA ESPECIAL N° 2
	E-e5	EDIFICACION ESPECIAL N°5 INMUEBLES DE CONSERVACION HISTORICA MONUMENTOS HISTORICOS
	R-2	AREA DE RESGUARDO AERODROMO MUNICIPAL DE LAS CONDES

----- Polígono de Modificación

CONTENIDO:

**MODIFICACION N° 22 AL P.R.C.V.
SECTOR COLEGIO SAN ESTEBAN**

MODIFICA PLANO DE EDIFICACION - LAMINA N°1 P.R.C.V.
PROMULGACIÓN APROBACIÓN MUNICIPAL

EL SECRETARIO MUNICIPAL Y MINISTRO DE FE QUE SUSCRIBE CERTIFICA QUE LA APROBACION DE LA PRESENTE MODIFICACION FUE PROMULGADA POR DECRETO ALCALDICO N° 13 DE FECHA 13 DE JULIO DE 2009 Y SANCCIONADA POR DECRETO ALCALDICO SECCION 1° N° 32148 DE FECHA 5 DE AGOSTO DE 2009

SECRETARIO MUNICIPAL
HERNAN DUSSAUBAT VILLANUEVA
SECRETARIO ABOGADO MUNICIPAL

SECRETARIA MINISTERIAL METROPOLITANA DE VIVIENDA Y URBANISMO
INFORME FAVORABLE

INFORME TECNICO ORDINARIO N° 2733 DE FECHA 13 DE JULIO DE 2009

JEFE DEPARTAMENTO DESARROLLO URBANO
WOOD LARRAIN

SECRETARIO MINISTERIAL METROPOLITANO
CARLOS ESTEVEZ VALENZUELA

APROBACION MUNICIPAL

EL SECRETARIO MUNICIPAL Y MINISTRO DE FE QUE SUSCRIBE CERTIFICA QUE LA PRESENTE MODIFICACION AL PLAN REGULADOR COMUNAL FUE APROBADA POR ACUERDO DEL CONCEJO DE LA MUNICIPALIDAD DE VITACURA N° 2733 DE FECHA 13 DE JULIO DE 2009 Y SANCCIONADA POR DECRETO ALCALDICO SECCION 1° N° 32148 DE FECHA 5 DE AGOSTO DE 2009

ASESORA URBANISTA
PAMELA ORTIZ BARATTA

SECRETARIO MUNICIPAL
HERNAN DUSSAUBAT VILLANUEVA
SECRETARIO ABOGADO MUNICIPAL

ALCALDE
RAUL TORREALBA DEL PEDREGAL

MR-22-01

EQUIPO DE TRABAJO ASESORIA URBANA
Arq. Josefina Garcia Hudobro
Arq. Marcela Ramirez
Arq. Constanza Villaseca
Arq. Vicente Joaquin

Ing. Mario Acuña
Sec. Magaly Velásquez

1/2

PLANO BASICO
PRCV Lámina N°1

Fecha
2 Octubre 2009

DRUJO
Arq. Josefina Garcia Hudobro

Escala
1:1.000