



MUNICIPALIDAD DE VITACURA
SECRETARÍA DE PLANIFICACIÓN

ASESORÍA URBANA

USOS DE SUELO

SIMBOLOGÍA

TIPOLOGIA	SIGLA	DESCRIPCIÓN
	U Ee1	USO DE SUELO EQUIPAMIENTO ESPECIAL N°1 COMUNAL
	U PVEV	USO DE SUELO PREFERENTE VIVIENDA Y EQUIPAMIENTO VECINAL
	R-2	AREA DE RESGUARDO AERODROMO MUNICIPAL DE LAS CONDES

Polígono de Modificación

CONTENIDO:

**MODIFICACION N° 22 AL P.R.C.V.
SECTOR COLEGIO SAN ESTEBAN**

MODIFICA PLANO DE USOS DE SUELO - LAMINA N°2 P.R.C.V.

PROMULGACIÓN APROBACIÓN MUNICIPAL

EL SECRETARIO MUNICIPAL Y MINISTRO DE FÉ QUE SUSCRIBE CERTIFICA QUE LA APROBACIÓN DE LA PRESENTE MODIFICACIÓN FUE PROMULGADA POR DECRETO ALCALDÍA N° 13.745 DE FECHA 21.10.2009 DE ACUERDO CON LO DISPUESTO EN EL DIARIO OFICIAL CON FECHA 21.10.2009

SECRETARIO MUNICIPAL
HERNÁN DUSSAUBAT VILLANUEVA
SECRETARIO ABOGADO MUNICIPAL

SECRETARIA MINISTERIAL METROPOLITANA DE VIVIENDA Y URBANISMO
INFORME FAVORABLE

INFORME TÉCNICO ORDINARIO N° 1844 DE FECHA 02 NOV 2009



JEFE DEPARTAMENTO DESARROLLO URBANO
WALTER WOOD LARRAIN



SECRETARIO MINISTERIAL METROPOLITANO
MIGUEL GARCÉS ESTEVEZ VALENCIA

APROBACION MUNICIPAL

EL SECRETARIO MUNICIPAL Y MINISTRO DE FÉ QUE SUSCRIBE CERTIFICA QUE LA PRESENTE MODIFICACIÓN AL PLAN REGULADOR COMUNAL FUE APROBADA POR ACUERDO DEL CONCEJO DE LA MUNICIPALIDAD DE VITACURA N° 2733 DE FECHA 13 DE JULIO DE 2009 Y SANCIONADA POR DECRETO ALCALDÍA REGION 1° N° 32149 DE FECHA 5 DE AGOSTO DE 2009

ASESORA URBANISTA
PAMELA ORTIZ BARATTA

SECRETARIO MUNICIPAL
HERNÁN DUSSAUBAT VILLANUEVA
SECRETARIO ABOGADO MUNICIPAL

ALCALDE
PAUL TORREALLA DEL PEDREGAL
ALCALDE


MR-22-02

EQUIPO DE TRABAJO ASESORIA URBANA
Arq. Josefina García Huadobro Ing. Mario Acuña
Arq. Marcela Ramírez Sec. Magaly Velásquez
Arq. Vicente Joannón


2/2

PLANO BASE PRCV Lámina N°2 Fecha 2 Octubre 2009

DEBIDO Arq. Josefina García Huadobro Escala 1:1.000

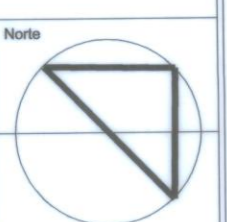

SITUACION ANTERIOR
POLÍGONO A-B-C-D-A

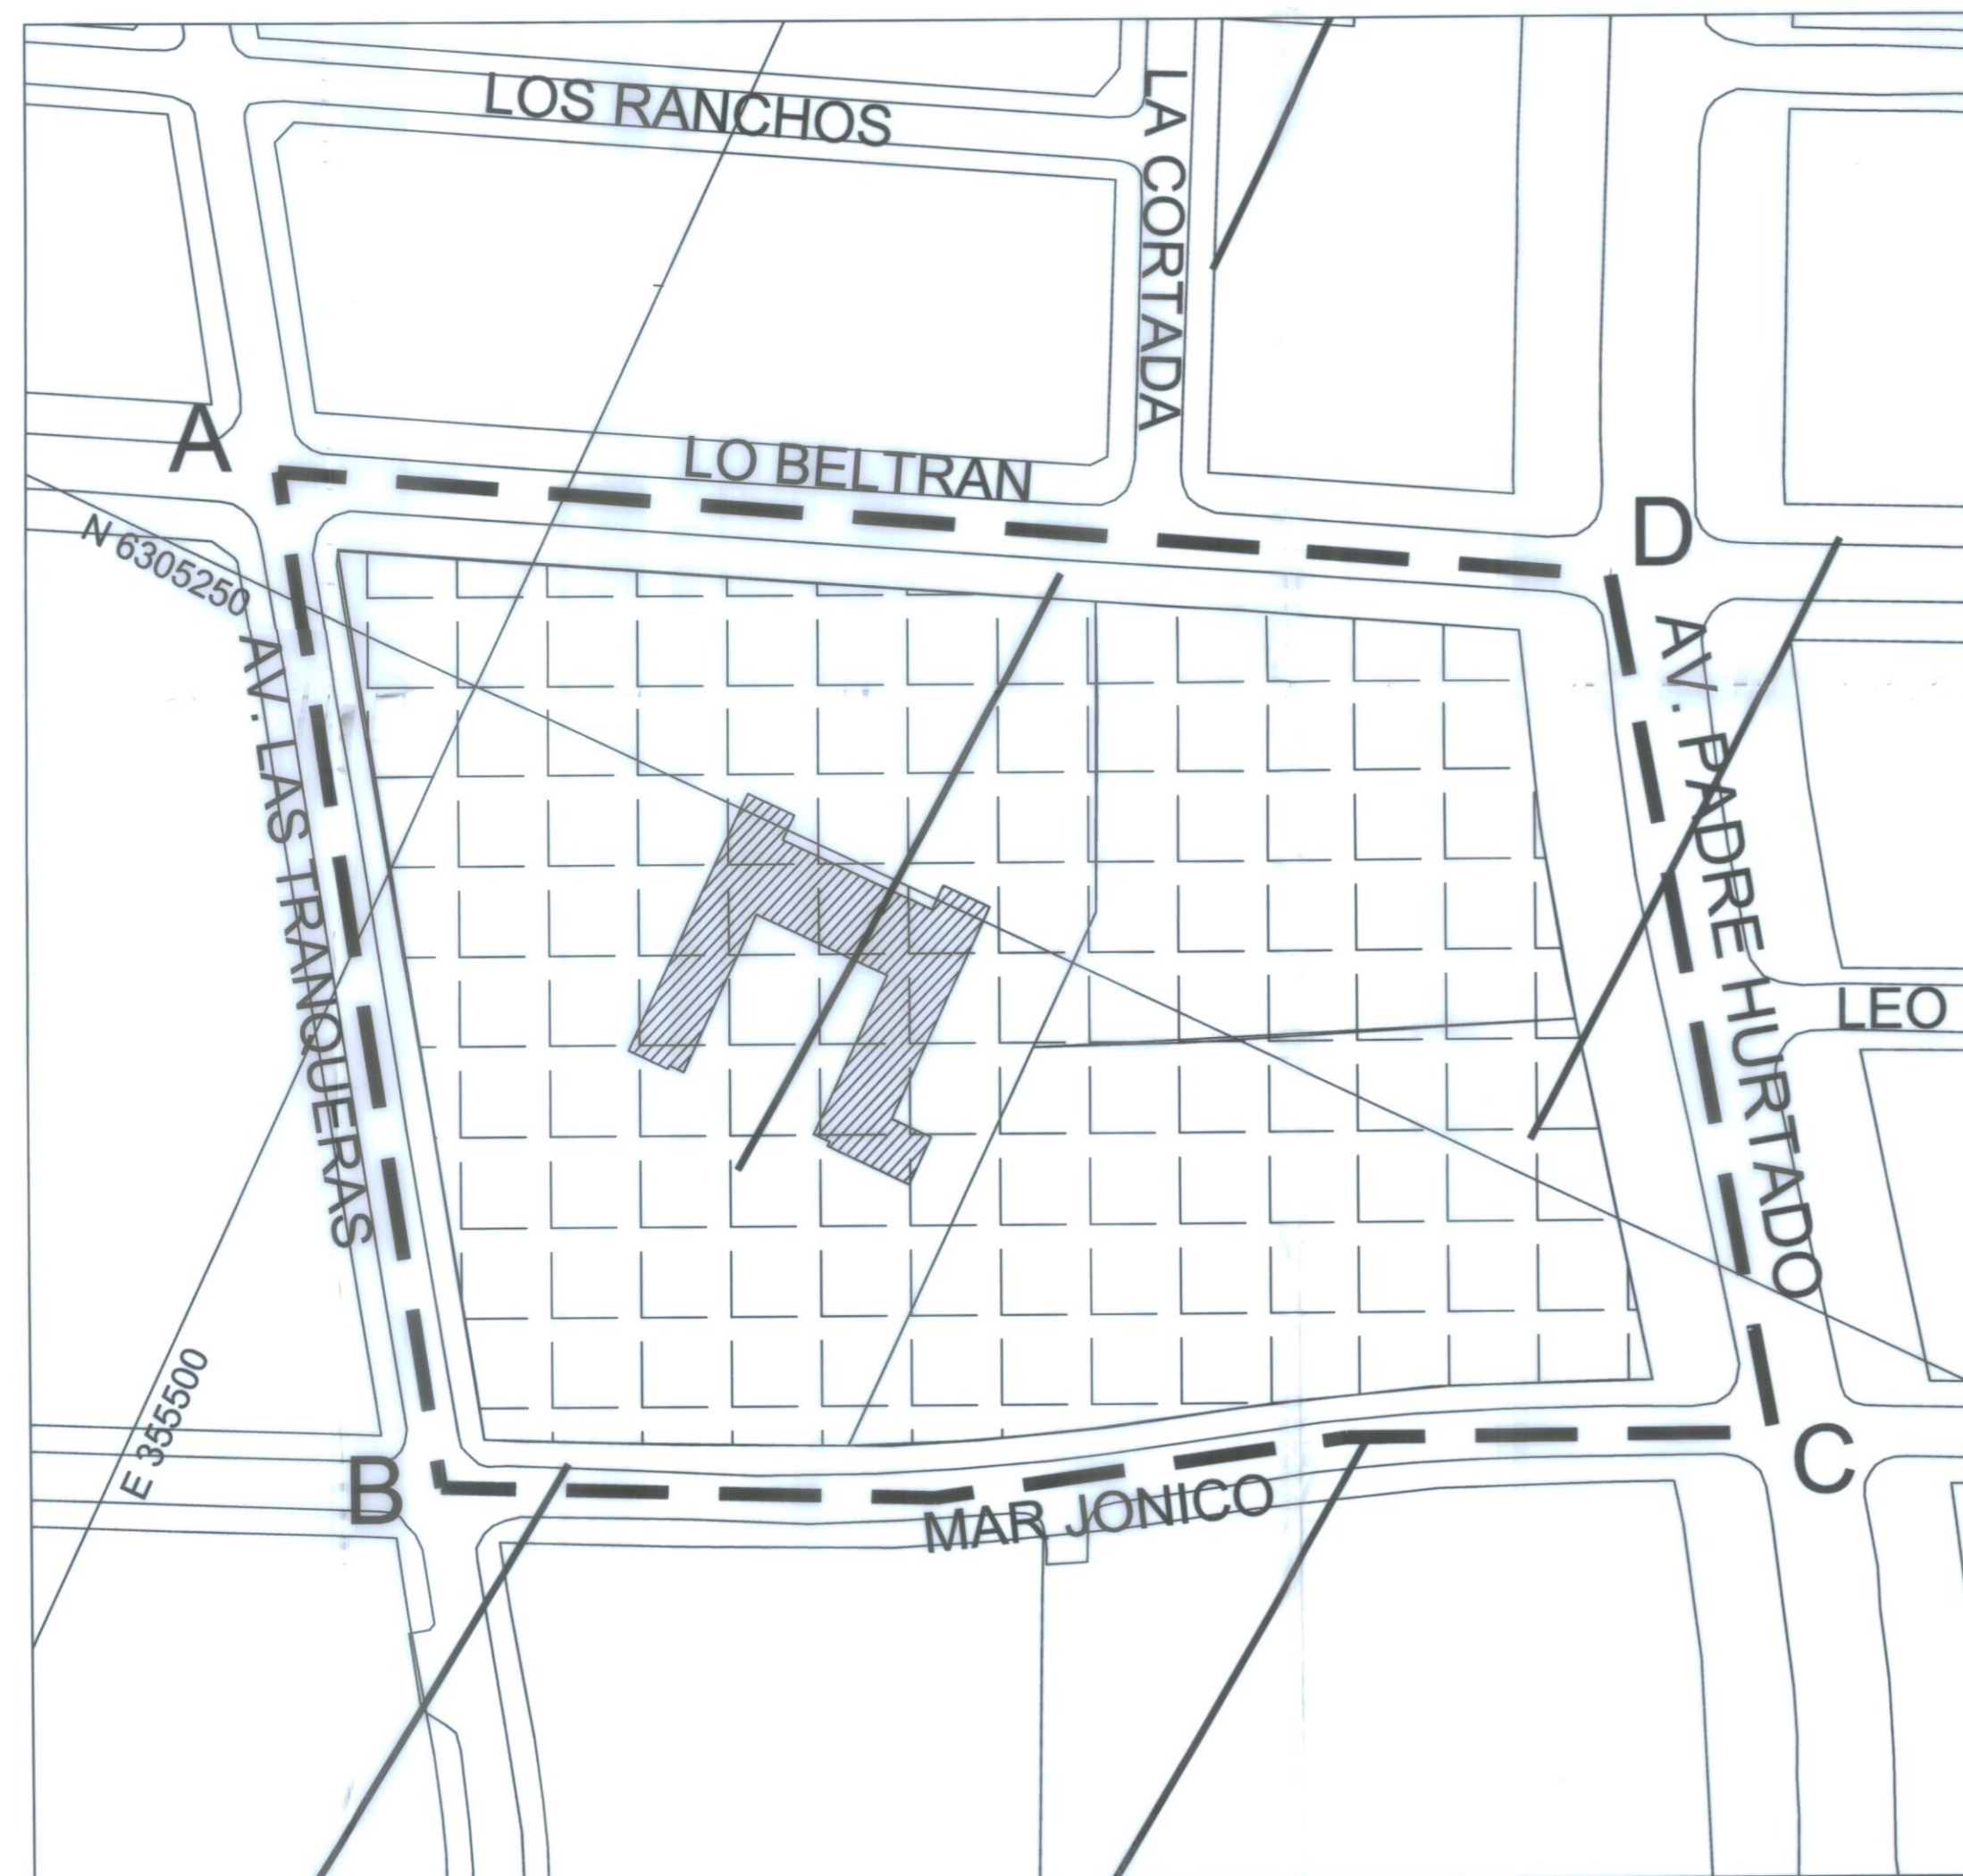

SITUACION QUE SE APRUEBA
POLÍGONO A-B-C-D-A

