


SITUACION ACTUAL
POLIGONO A-B-C-D-E-F-G-H-I-J-A

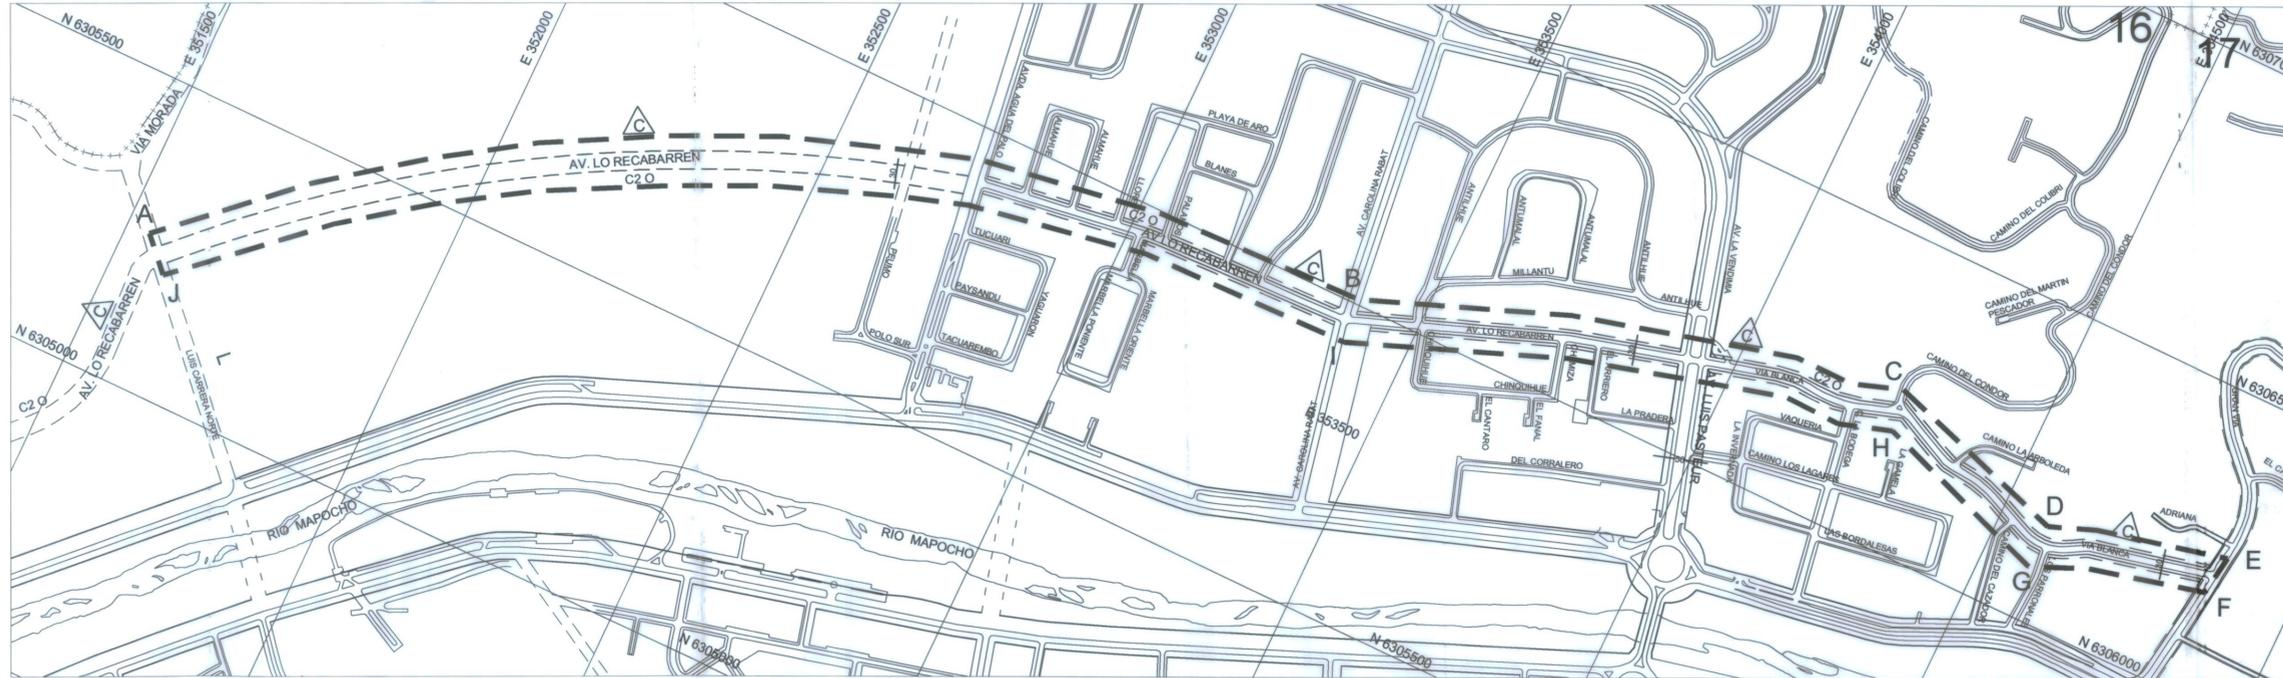

SITUACION PROPUESTA
POLIGONO A-B-C-D-E-F-G-H-I-J-A



MUNICIPALIDAD DE VITACURA
SECRETARÍA DE PLANIFICACIÓN

ASESORÍA URBANA

VIALIDAD

SIMBOLOGIA

TIPOLOGIA	SIGLA	DESCRIPCIÓN
	1.	VIALIDAD METROPOLITANA EJECUTADA (ESTRUCTURANTE)
	1.	VIALIDAD METROPOLITANA PROYECTADA (ESTRUCTURANTE)
	1.	VIAS METROPOLITANAS (ESTRUCTURANTE)
	2.	VIAS INTERCOMUNALES (ESTRUCTURANTE)
		VIAS TRONCALES VIAS COLECTORAS VIAS LOCALES
		ENSANCHE DE PERFIL OFICIAL
		LIMITE URBANO
		POLIGONO DE MODIFICACIÓN

CONTENIDO:

MODIFICACIÓN N° 23 AL PRC-VITACURA
SECTOR VIA BLANCA Y LO RECABARREN

MODIFICA PLANO DE VIALIDAD - LÁMINA N° 3 PRC-V

PROMULGACIÓN APROBACIÓN MUNICIPAL

EL SECRETARIO MUNICIPAL Y MINISTRO DE FÉ QUE SUSCRIBE CERTIFICA QUE LA APROBACIÓN DE LA PRESENTE MODIFICACIÓN FUE PROMULGADA POR DECRETO ALCALDÍCO N° 3/191 DE FECHA 23 ENERO 2010 Y PUBLICADO EN EL DIARIO OFICIAL CON FECHA 5 FEBRERO 2010.



SECRETARIA MINISTERIAL METROPOLITANA DE VIVIENDA Y URBANISMO
INFORME FAVORABLE

INFORME TÉCNICO ORDINARIO N° 413 DE FECHA 26 ENE 2010

JEF. DE DEPARTAMENTO DE DESARROLLO URBANO
JEF. DE DEPARTAMENTO DE DESARROLLO URBANO



APROBACION MUNICIPAL

EL SECRETARIO MUNICIPAL Y MINISTRO DE FÉ QUE SUSCRIBE CERTIFICA QUE LA PRESENTE MODIFICACIÓN AL PLAN REGULADOR COMUNAL FUE APROBADA POR ACUERDO DEL CONCEJO DE LA MUNICIPALIDAD DE VITACURA N° 2812 DE FECHA 07 DE OCTUBRE DE 2009 Y SANCIONADA POR DECRETO ALCALDÍCO SECCIÓN 1° N° 32886 DE FECHA 16 DE OCTUBRE DE 2009.



ASESORA URBANISTA
ASESORA URBANISTA
SECRETARIO ASOCIADO MUNICIPAL
SECRETARIO ASOCIADO MUNICIPAL
ALCALDE
ALCALDE

MR-23-03	EQUIPO DE TRABAJO ASESORIA URBANA	
	Argo. Josefina García Haddad Argo. Marcela Ramirez Argo. Constanza Villaseca Argo. Vicente Joannan	Ing. Mario Acuña Sec. Magaly Vallequez
3/3	PLANO BASE PRCV Lámina N°3	Fecha 6 Noviembre 2009
	DEBUCO Argo. Constanza Villaseca	Escala 1:5.000

Lámina N° 29 06.11.09