





**USOS DE SUELO**

SIMBOLOGIA

TIPOLOGIA	SIGLA	DESCRIPCIÓN
	U-V	Uso Vivienda
	U-Ee1	Uso de Suelo Equipamiento especial N° 1 Comunal
	R-2	Area de Resguardo Aeródromo Municipal de Las Condes
		Polígono de la Modificación

CONTENIDO:

**MODIFICACIÓN N° 25 AL PRCV  
SECTOR AV. CAROLINA RABAT**

MODIFICA EL PLANO DE USOS DE SUELO - LAMINA N°2 PRCV

UBICACIÓN:



PROMULGACIÓN APROBACIÓN MUNICIPAL

EL SECRETARIO MUNICIPAL Y MINISTRO DE FÉ QUE SUSCRIBE, CERTIFICA QUE LA APROBACIÓN DE LA PRESENTE MODIFICACIÓN FUE PROMULGADA POR DECRETO ALCALDICO N° 22.022 DE FECHA 12 AGOSTO 2010 Y PUBLICADO EN EL DIARIO OFICIAL CON FECHA 22 DE SEPTIEMBRE 2010.



SECRETARIA MINISTERIAL METROPOLITANA DE VIVIENDA Y URBANISMO  
INFORME FAVORABLE

INFORME TECNICO- ORDINARIO N° 4364 DE FECHA 22 SEP 2010

 JAIIME TEVEZ TELLEZ  
JEFE DEPARTAMENTO DESARROLLO URBANO E INFRAESTRUCTURA (S)

 MARISOL ROJAS SCHWEMMER  
SECRETARIO MINISTERIAL METROPOLITANO DE VIVIENDA Y URBANISMO

APROBACION MUNICIPAL


EL SECRETARIO MUNICIPAL Y MINISTRO DE FÉ QUE SUSCRIBE CERTIFICA QUE LA PRESENTE MODIFICACIÓN AL PLAN REGULADOR COMUNAL FUE APROBADA POR ACUERDO DEL CONCEJO DE LA MUNICIPALIDAD DE VITACURA N° 2882 DE FECHA 06 DE ENERO DE 2010, SANCCIONADA POR DECRETO N° 386 DE FECHA 06 DE ENERO DE 2010, REFORMULADA POR ACUERDO DEL CONCEJO DE LA MUNICIPALIDAD DE VITACURA N° 2885 DE FECHA 28 DE MAYO DE 2010, SANCCIONADA POR DECRETO N° 31964 DE FECHA 14 DE JUNIO DE 2010 Y COMPLEMENTADA POR ACUERDO DEL CONCEJO DE LA MUNICIPALIDAD DE VITACURA N° 2915 DE FECHA 19 DE JUNIO DE 2010, SANCCIONADA POR DECRETO N° 3228 DE FECHA 30 DE JUNIO DE 2010.

 PAMELA ORTIZ BARATTA  
ASESORA URBANISTA

 RAÚL TORREALBA DEL PEDREGAL  
ALCALDE

MR-25-01	EQUIPO DE TRABAJO ASESORIA URBANA	
	Arqto. Josefina García Huidobro Arqto. Marcela Ramírez Arqto. Constanza Villaseca	Ing. Mario Acuña Sec. Magaly Velasquez
1/1	PLANO BASE PRCV Lámina N°2	Fecha 20 Agosto 2010
	DIBUJO Arqto. Constanza Villaseca	Escala 1:2.500

**SITUACION ANTERIOR  
POLÍGONO A-B-C-D-E-F-A**

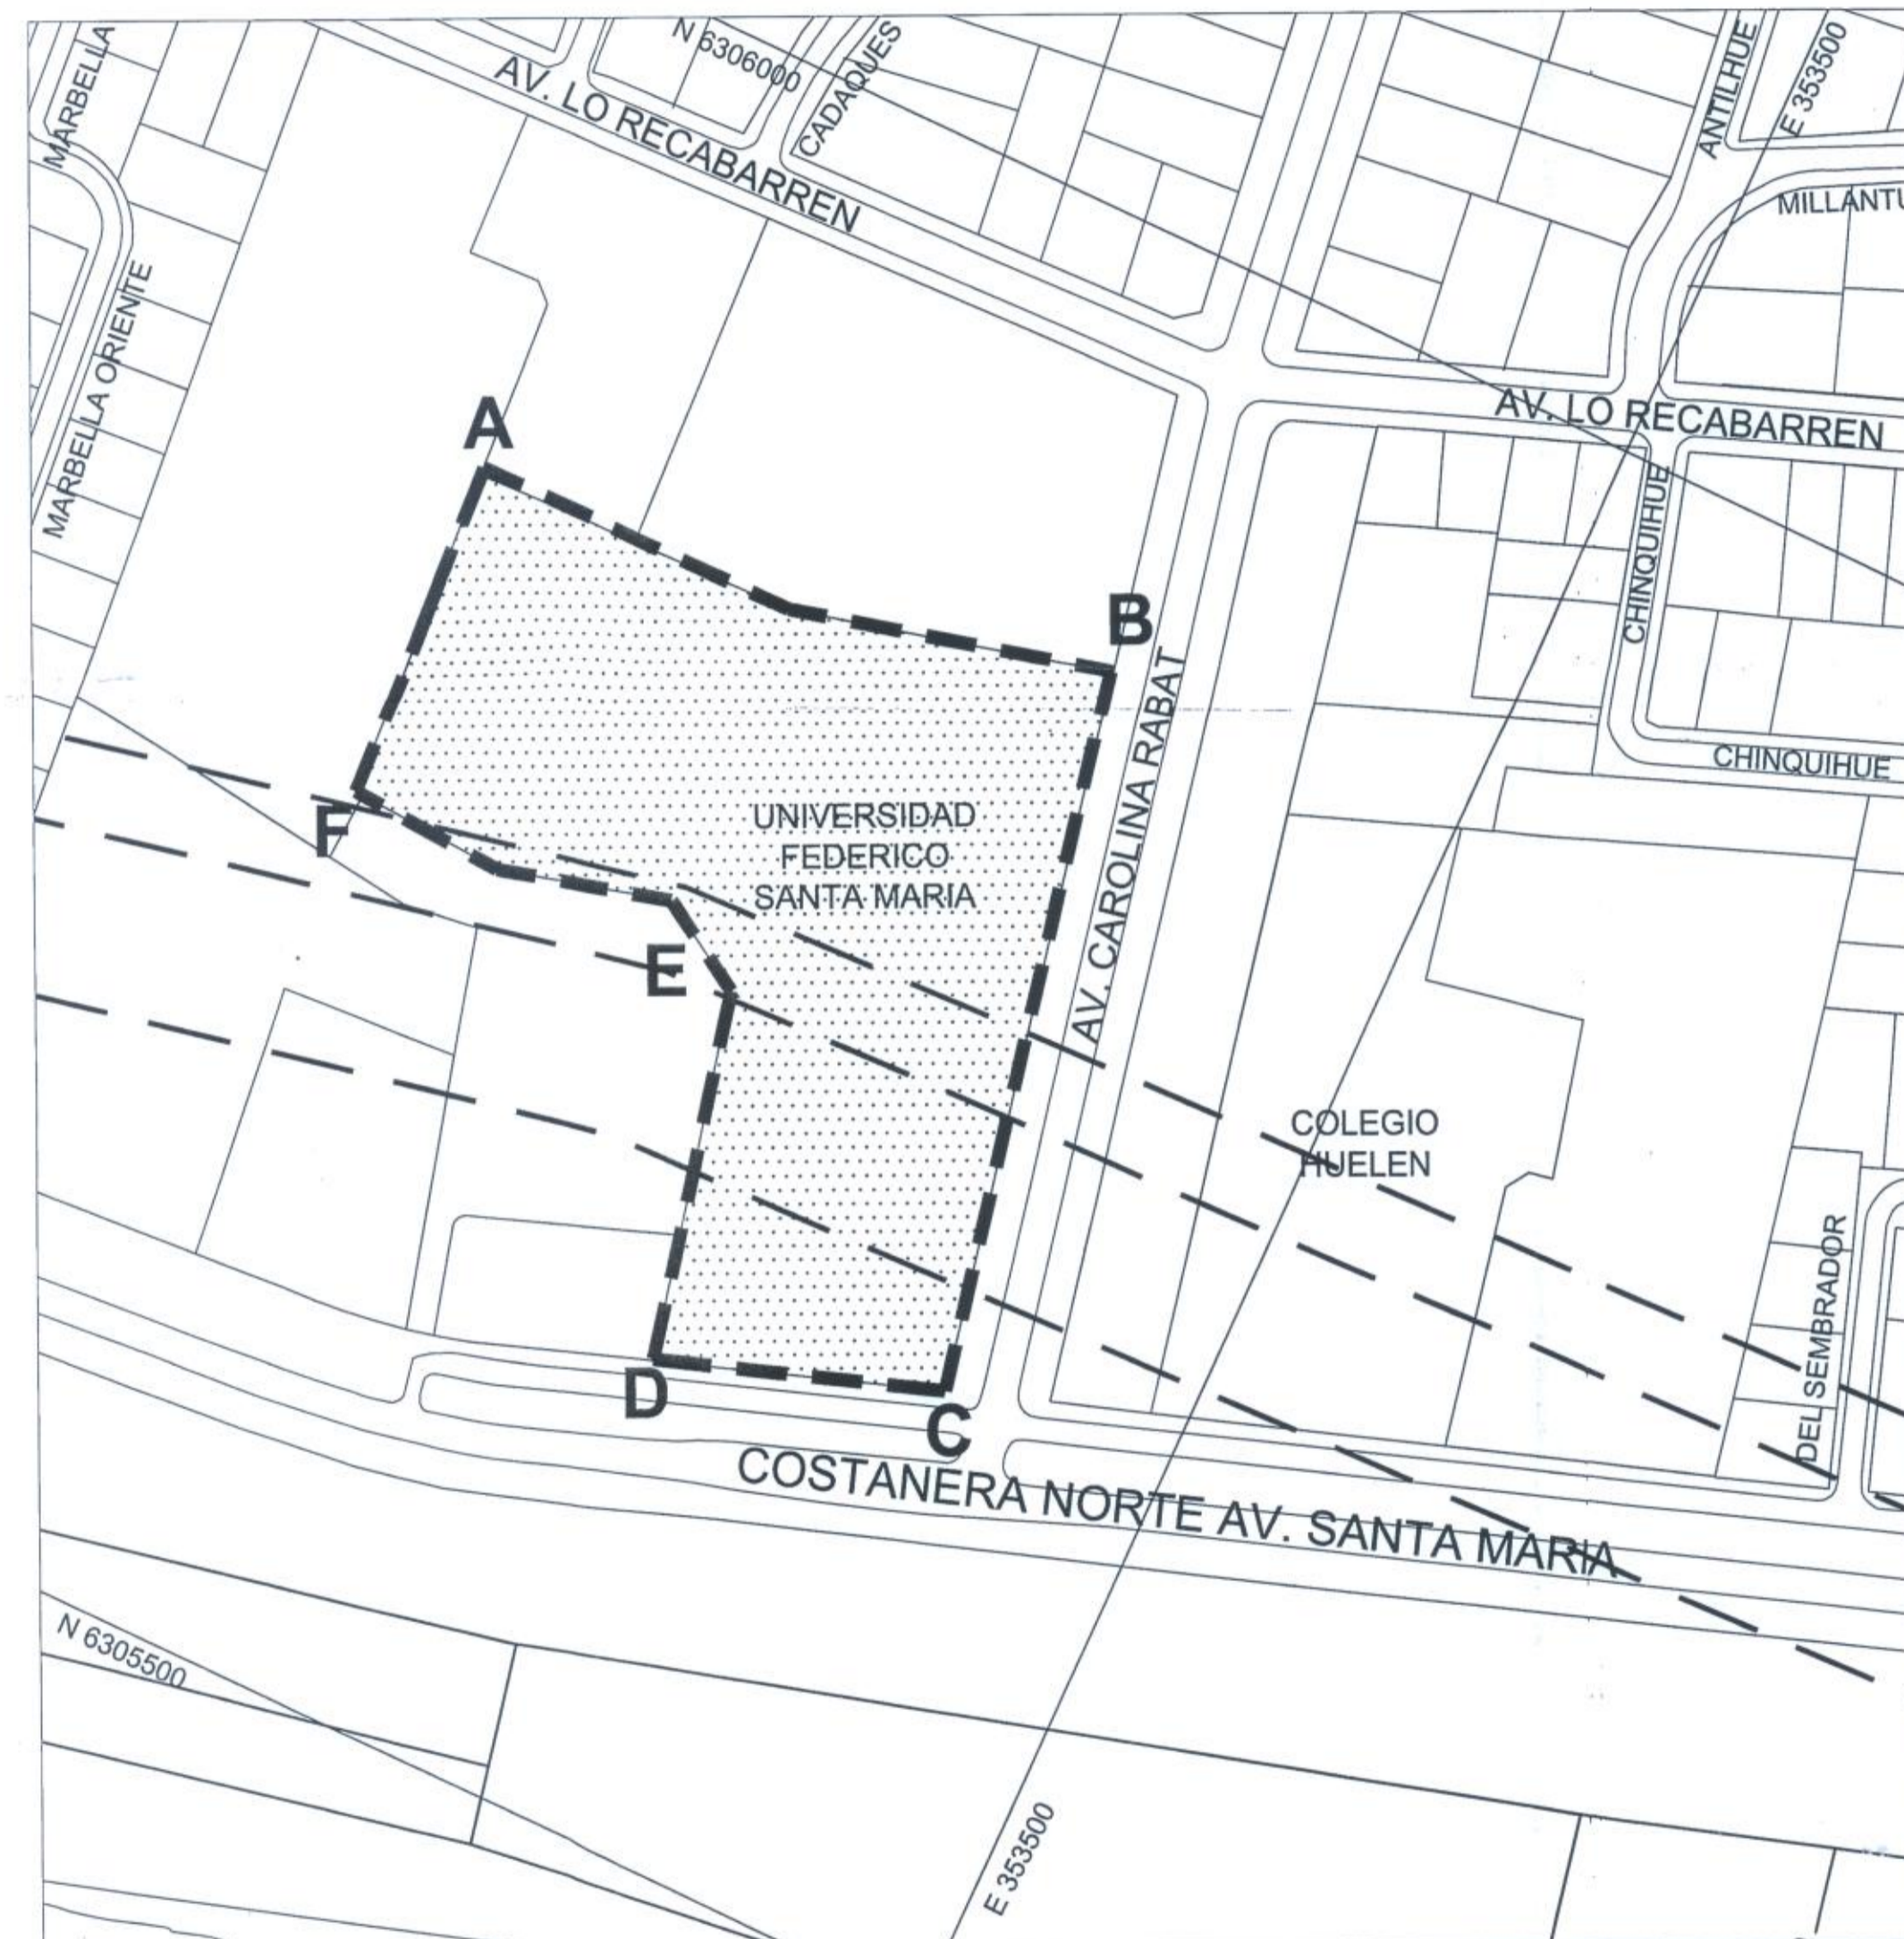

**SITUACION QUE SE APRUEBA  
POLÍGONO A-B-C-D-E-F-A**

