



MUNICIPALIDAD DE VITACURA
SECRETARÍA DE PLANIFICACIÓN
ASESORÍA URBANA

EDIFICACION

TIPOLOGIA	SIGLA	DESCRIPCIÓN
	E-Ab3	EDIFICACION AISLADA BAJA N°3
	E-Am4	EDIFICACION AISLADA MEDIA N°4
	E-Am5	EDIFICACION AISLADA MEDIA N°5
	E-Aa2	EDIFICACION AISLADA ALTA N°2
	ÁREA VERDE PÚBLICA	

- Línea Oficial
- - - Línea Oficial Proyectada
- - - Línea de Atección a Utilidad Pública

- LIMITES**
- - - Polígono de Modificación
 - Limite Comunal

CONTENIDO:

MODIFICACIÓN N° 05 AL P.R.C.V. AV. TABANCURA Y SECTOR DE AV. VITACURA

MODIFICA PLANO DE EDIFICACION - LAMINA N°1 P.R.C.V. 93

PROMULGACIÓN APROBACIÓN MUNICIPAL

EL SECRETARIO MUNICIPAL Y MINISTRO DE FE QUE SUSCRIBE CERTIFICA QUE LA APROBACIÓN DE LA PRESENTE MODIFICACIÓN FUE PROMULGADA POR DECRETO ALCALDADO N° 3738 DE FECHA 22 DE MARZO DEL 2006 Y PUBLICADO EN EL DIARIO OFICIAL CON FECHA 31 DE MARZO DEL 2006.

Nota: El presente plano sancionado por Dirc. Alc. N° fue publicado en el Diario Oficial el fecha....., publicado en el Diario Oficial el fecha....., reemplaza al plano MR-05-01 de fecha 6 de Febrero de 2006, aprobado por Decreto N° 3736 de fecha 22 de Marzo del 2006 y publicado en Diario Oficial el 31 de Marzo de 2006, manteniéndose el número que le fue asignado.

SECRETARÍA MINISTERIAL METROPOLITANA DE VIVIENDA Y URBANISMO
INFORME FAVORABLE

JANER INOCC LARRAM
JEFE DEPARTAMENTO DESARROLLO URBANO
APROBACION MUNICIPAL

HERNAN DUSSEAUAT VILLAMENA
SECRETARIO MINISTERIAL METROPOLITANO

ANDRES RAMIREZ VELASCO
ASESOR URBANISTA

HERNAN DUSSEAUAT VILLAMENA
SECRETARIO ABOGADO MUNICIPAL


RAUL TORREALBA DEL PEREGRAL
ALCALDE

MR-05-01

Equipo de Trabajo Asesoría Urbana
Arq. Susana Gualberto
Arq. María Angélica
Sec. Magaly Valdeaz
Ing. Mario Muñoz
Ing. Gabriel Rojas

1/2 PRCV 93 Lam. N°1

24 Octubre 2006
Escala: 1:2.000

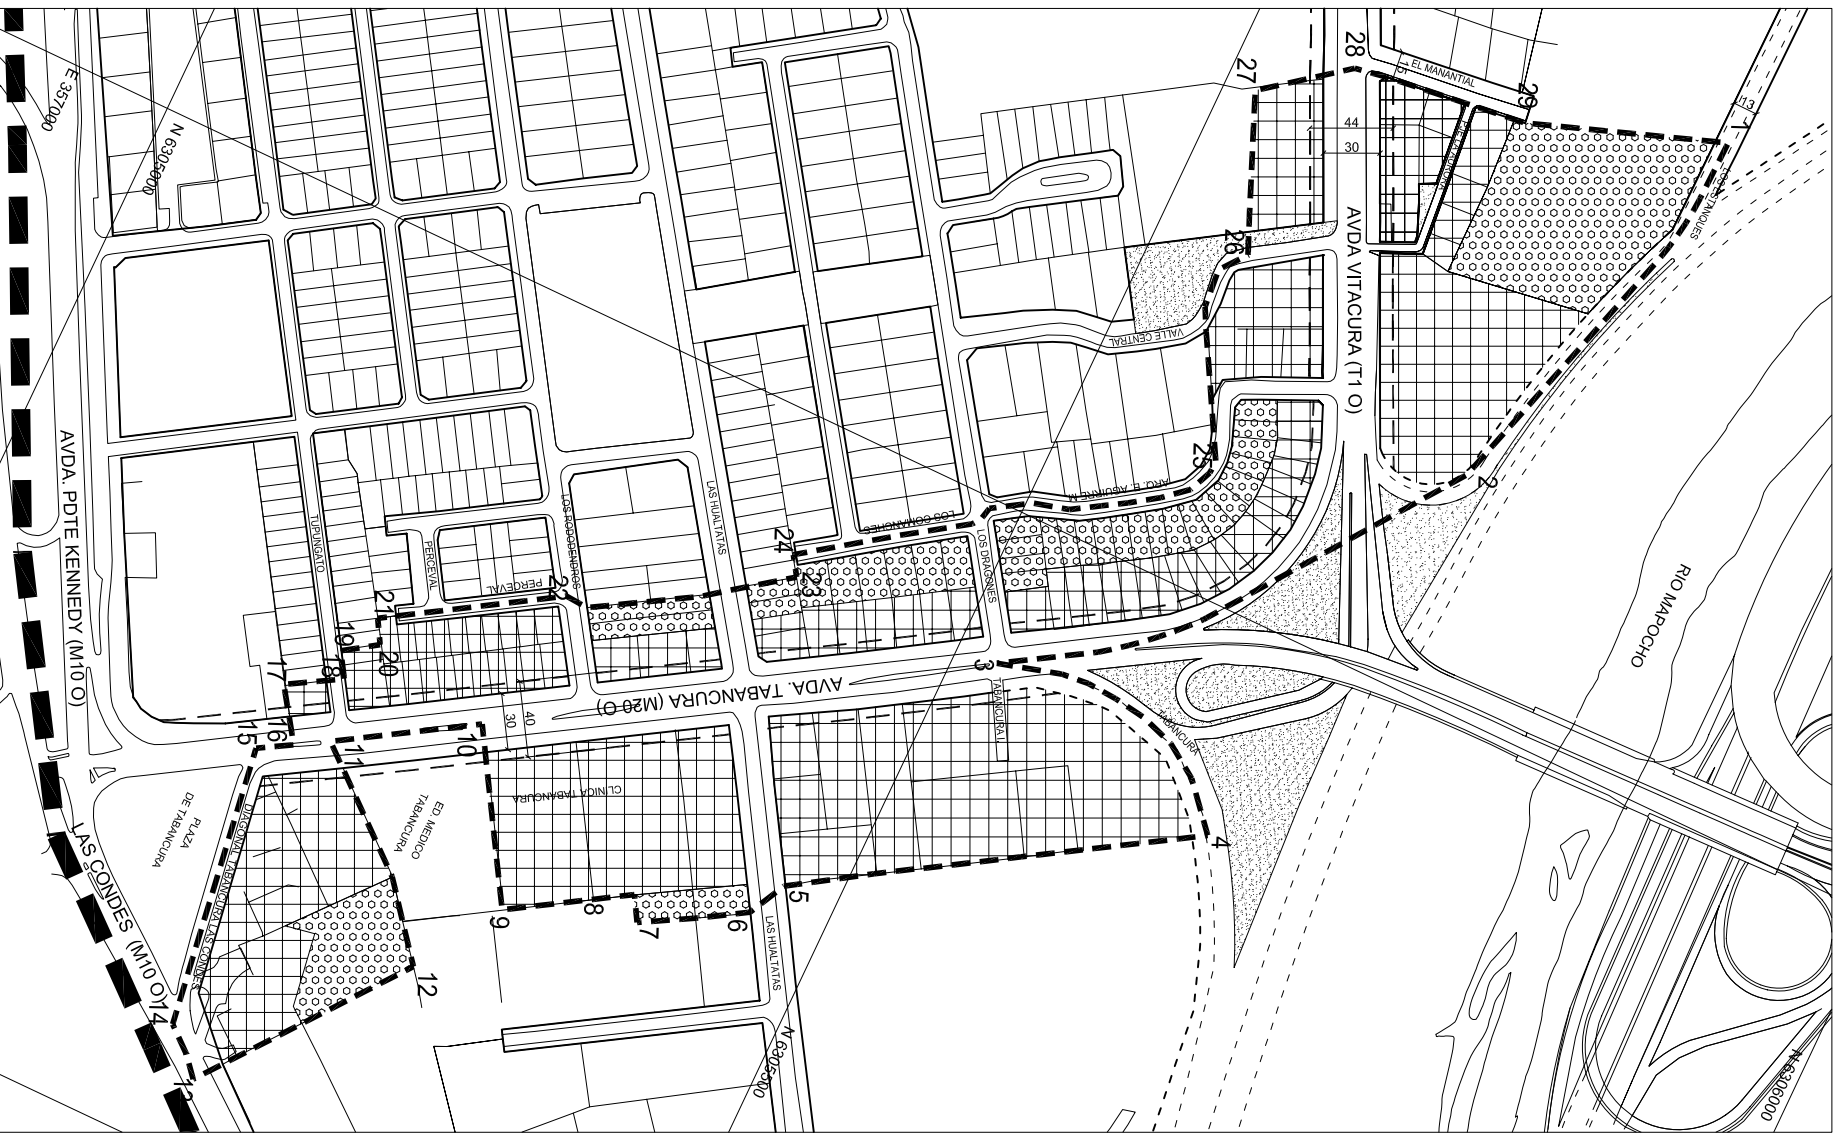

SITUACION ANTERIOR
POLIGONO 1-2-3-4-5-6-7-8-9-10-11-12-13-14-15-16-17-18-19-20-21-22-23-24-25-26-27-28-29-1



SITUACION QUE SE APRUEBA
POLIGONO 1-2-3-4-5-6-7-8-9-10-11-12-13-14-15-16-17-18-19-20-21-22-23-24-25-26-27-28-29-1