



USO DE SUELO

SIMBOLOGÍA

TIPOLOGIA	SIGLA	DESCRIPCIÓN
	U V	USO DE SUELO VIVIENDA
	U PVEV	USO PREFERENTE VIVIENDA Y EQUIPAMIENTO VECINAL
	U POC	USO PREFERENTE OFICINAS Y COMERCIO
	U PC	USO PREFERENTE COMERCIO
	U AVPC	USO AREA VERDE PUBLICA COMUNAL
		Línea Oficial
		Línea Oficial Proyectada
		Línea de Afectación a Utilidad Pública
LIMITES		
		Polígono de Modificación
		Límite Comunal

CONTENIDO:

**MODIFICACIÓN N° 05 AL P.R.C.V.
AV. TABANCURA
Y SECTOR DE AV. VITACURA**

MODIFICA PLANO DE USOS DE SUELO - LAMINA N°2 P.R.C.V. 93

PROMULGACIÓN APROBACIÓN MUNICIPAL

EL SECRETARIO MUNICIPAL Y MINISTRO DE FÉ QUE SUSCRIBE, CERTIFICA QUE LA APROBACIÓN DE LA PRESENTE MODIFICACIÓN FUE PROMULGADA POR DECRETO ALCALDÍCO N° DE FECHA Y PUBLICADO EN EL DIARIO OFICIAL CON FECHA

HERNÁN DUSSAUBAT VILLANUEVA
SECRETARIO ABOGADO MUNICIPAL

SECRETARIA MINISTERIAL METROPOLITANA DE VIVIENDA Y URBANISMO
INFORME FAVORABLE

JAVIER WOOD LARRAIN
JEFE DEPARTAMENTO DESARROLLO URBANO

VERONICA SERRANO MADRID
SECRETARIO MINISTERIAL METROPOLITANO

APROBACION MUNICIPAL

EL SECRETARIO MUNICIPAL Y MINISTRO DE FÉ QUE SUSCRIBE CERTIFICA QUE LA PRESENTE MODIFICACIÓN AL PLAN REGULADOR COMUNAL FUE APROBADA POR ACUERDO DEL CONCEJO DE LA MUNICIPALIDAD DE VITACURA N°1674 DE FECHA 25 de Mayo 2005 Y SANCIONADA POR DECRETO N° 311296 DE FECHA 31 de Mayo 2005.

ANDRÉS RAMÍREZ VELASCO
ASESOR URBANISTA

MACARENA RIVERA MARTÍNEZ
SECRETARIO ABOGADO MUNICIPAL (S)

ALDO SABAT PIETRACAPRINA
ALCALDE (S)

MR-05-02

EQUIPO DE TRABAJO ASESORIA URBANA
Arqto. Elsa de Larraechea Geog. Yuri Rodríguez
Arqto. Josefina Ghilobro Ing. Mario Acuña
Ing. Gabriel Rojas
Sec. Magaly Velasquez

2/2



PLANO BASE
PRCV 93 Lam. N°2

Fecha
6 Febrero 2006

Tespaño en Geografía (F) Modificaciones
Modific 20021 Tabancura Final 2004
Final e SEREM\planos\Usos.dwg


DRUJO
Arqto. Josefina Ghilobro
Geog. Yuri Rodríguez

Escala
1:2.000

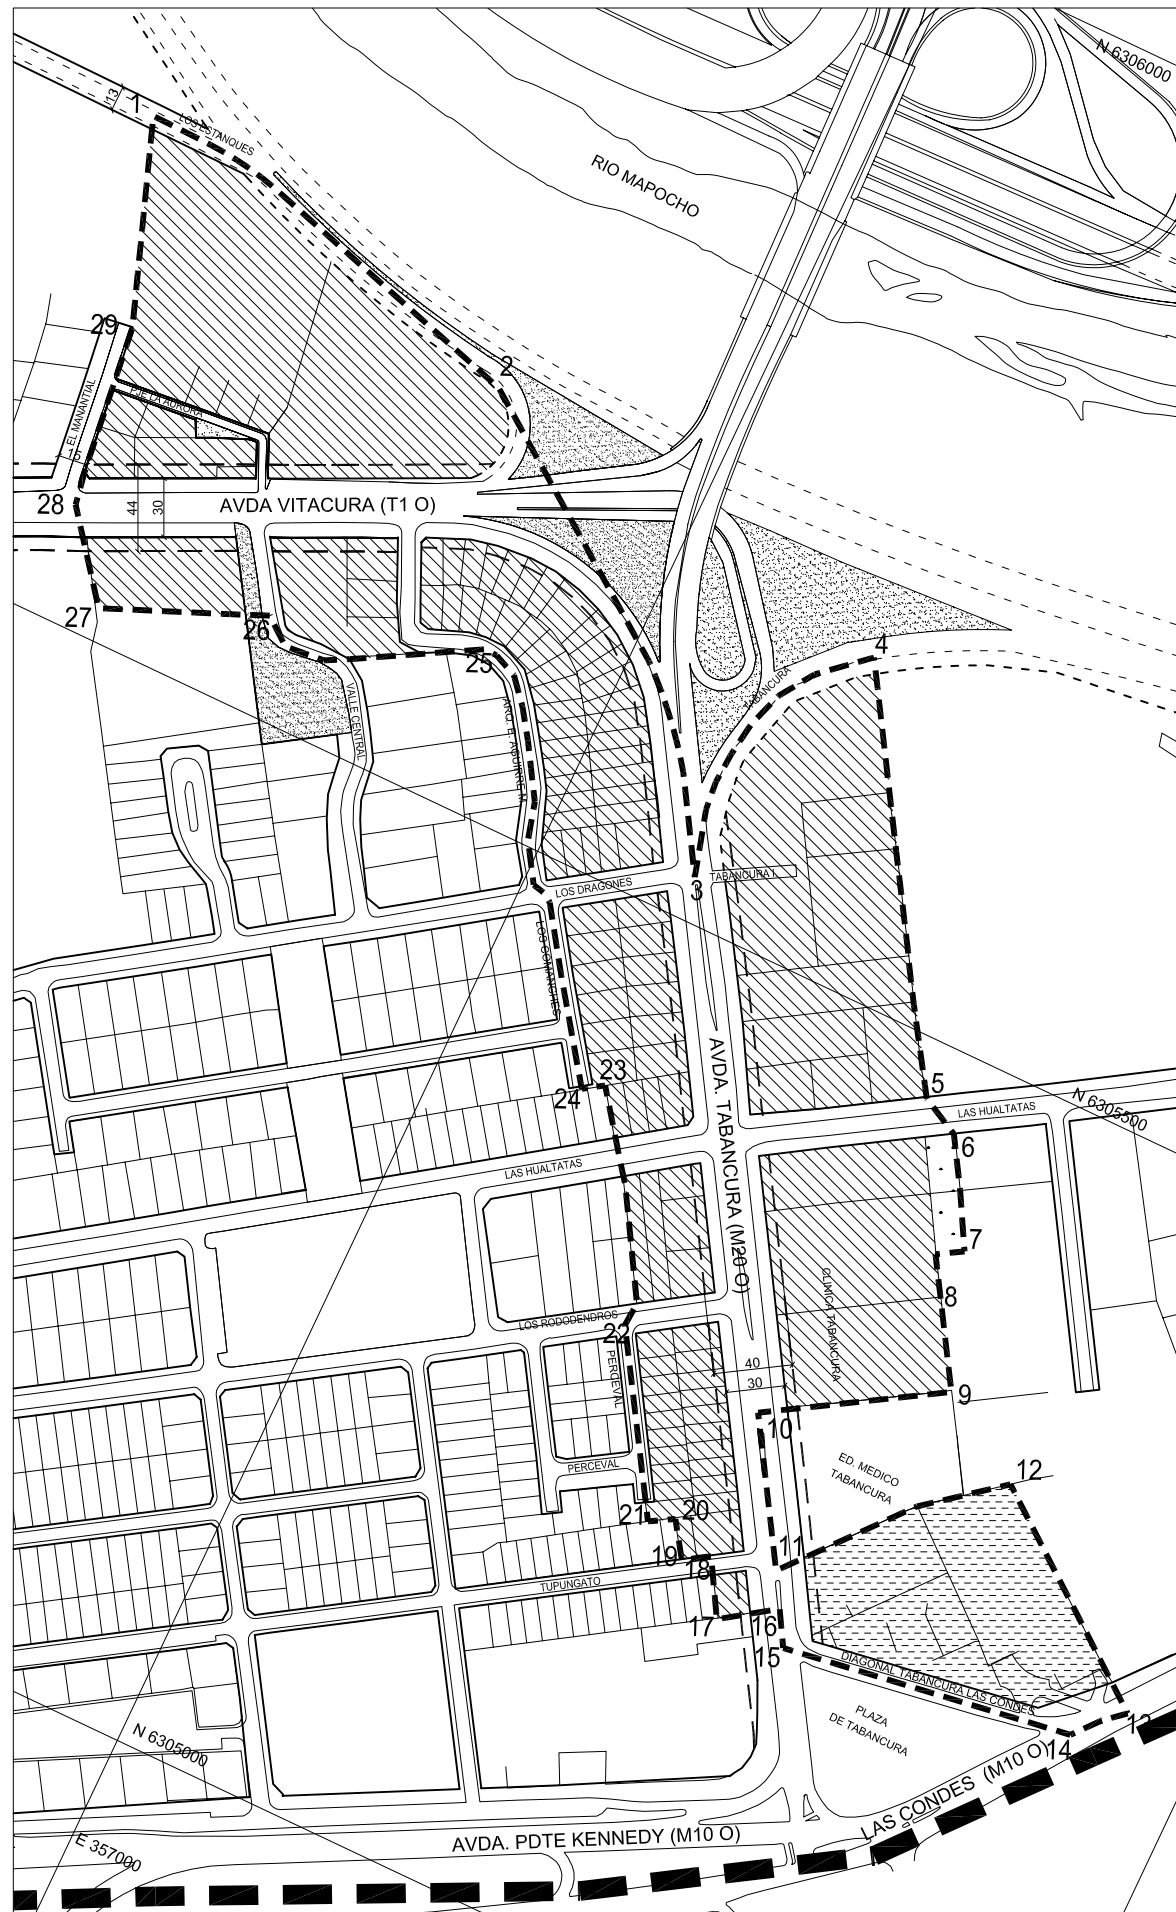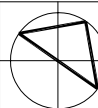

SITUACION ANTERIOR

POLÍGONO 1-2-3-4-5-6-7-8-9-10-11-12-13-14-15-16-17-18-19-20-21-22-23-24-25-26-27-28-29-1

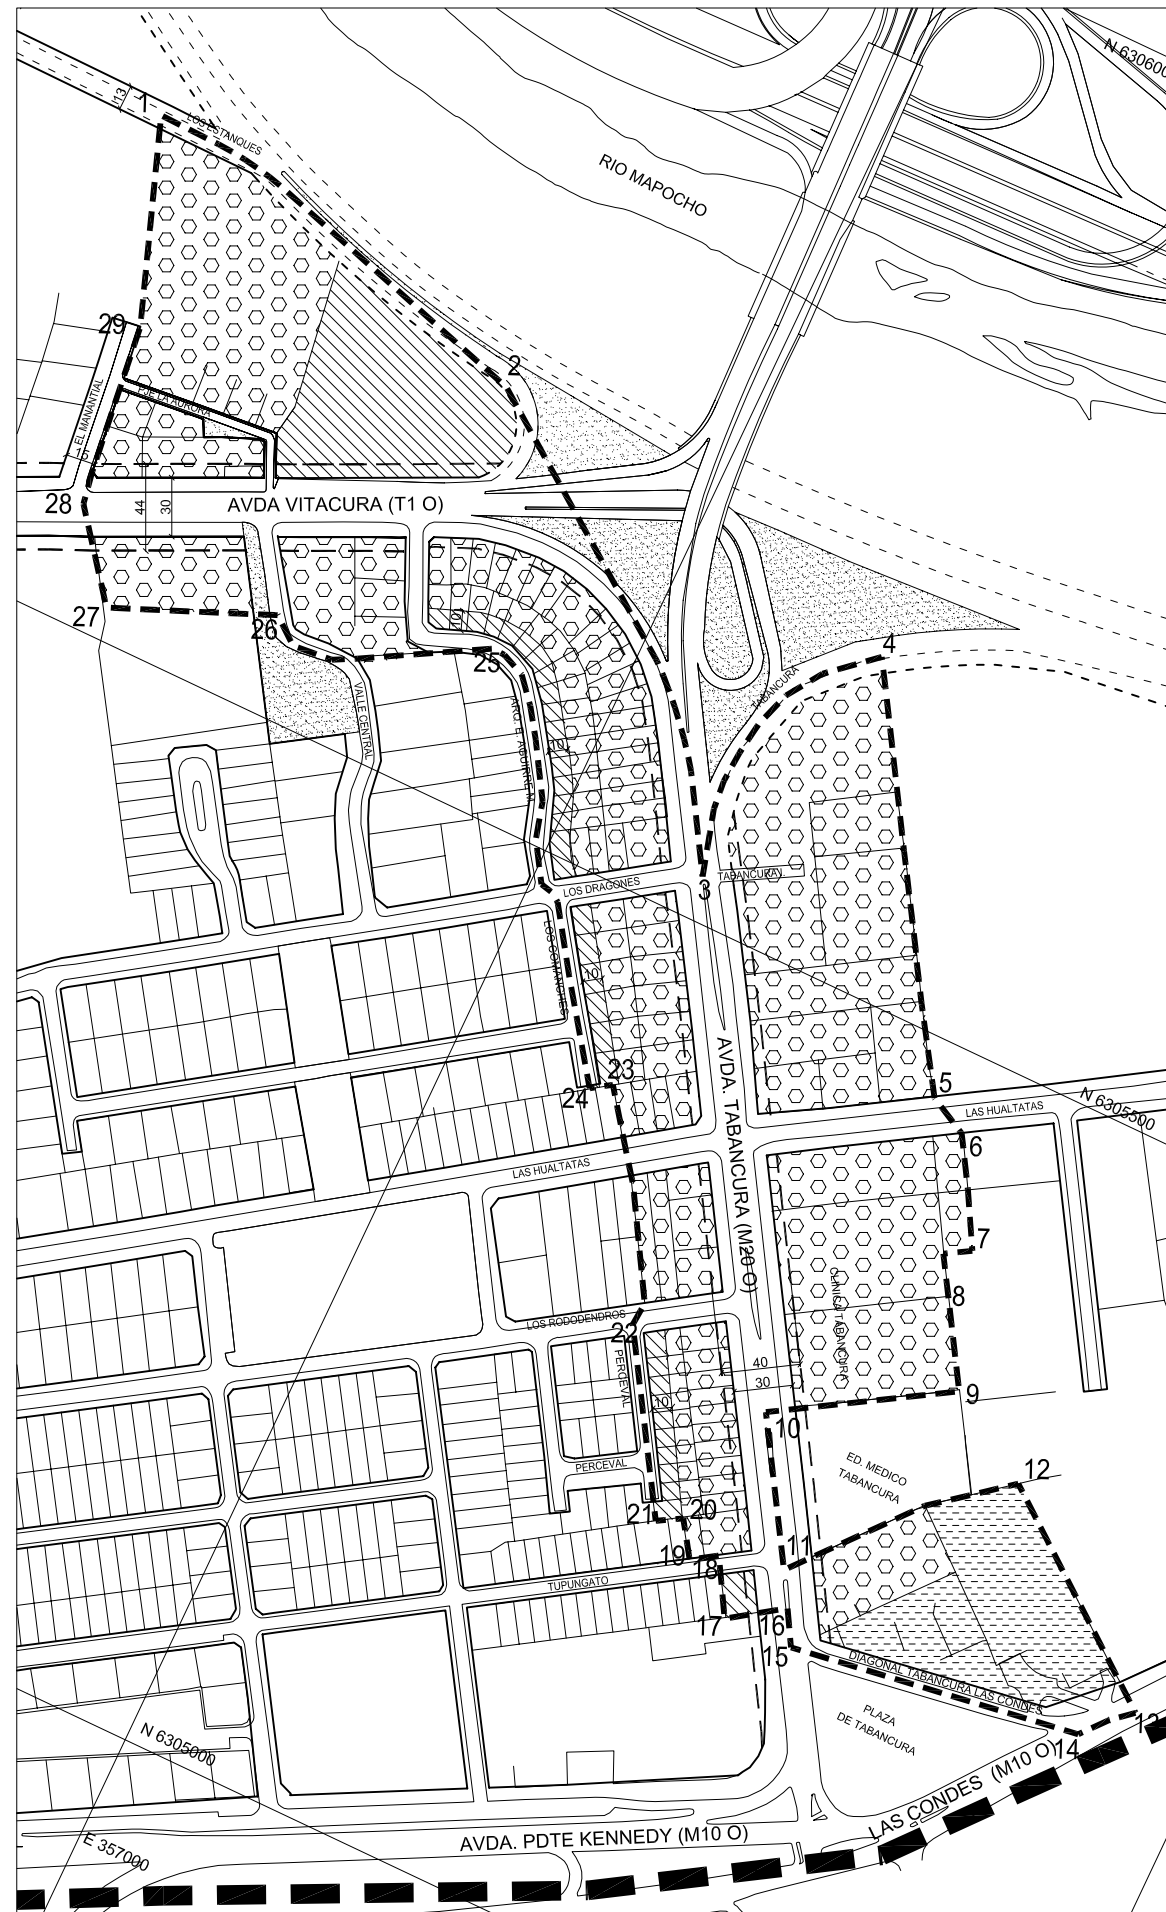

SITUACION QUE SE APRUEBA

POLÍGONO 1-2-3-4-5-6-7-8-9-10-11-12-13-14-15-16-17-18-19-20-21-22-23-24-25-26-27-28-29-1