

SITUACIÓN QUE SE APRUEBA

PLANO DETALLE EDIFICACION AISLADA ESPECIAL N°4 - E-Ae4

Polígono de Modificación

A-B-C-D-E-F-G-H-I-J-K-L-M-N-Ñ-O-P-Q-R-S-T-U-V-W-X-Y-Z-A1-B1-C1-A



MUNICIPALIDAD DE VITACURA
SECRETARÍA COMUNAL DE PLANIFICACIÓN

ASESORÍA URBANA

EDIFICACIÓN AISLADA ESPECIAL N° 4

SIMBOLOGIA

SECTOR 1	SECTOR 2	SECTOR 3
Subsector 1	Subsector 1	Subsector 1
Subsector 2	Subsector 2	Subsector 2
Subsector 3	Subsector 3	Subsector 3
Subsector 4	Subsector 4	Subsector 4
Subsector 5	Subsector 5	Subsector 5
Subsector 6	Subsector 6	Subsector 6
Subsector 7	Subsector 7	Subsector 7
Subsector 8	Subsector 8	Subsector 8
Subsector 9	Subsector 9	Subsector 9
Subsector 10	Subsector 10	Subsector 10
Subsector 11	Subsector 11	Subsector 11
	R-1	R-1
	RIESGO DE ORIGEN NATURAL DE INUNDACIONES DE CAUCES ARTIFICIALES	
		FRANJA PROTECCIÓN CANAL

Sector 1 Polígono A-B-C-D-E-F-G-D1-E1-F1-X-Y-Z-A1-B1-C1-A

Sector 2 Polígono H-I-J-K-L-M-N-Ñ-O-P-Q-R-S-T-U-V-W-X-F1-G1-H1-I1-H

Sector 3 Polígono G-D1-E1-F1-G1-H1-I1-H-G

--- LIMITE SECTORES

--- POLIGONO DE MODIFICACION

--- División Predial

CONTENIDO:

MODIFICACIÓN N° 13 AL P.R.C.V. SECTOR STA. TERESA-EL PORTEZUELO

DETALLA PLANO DE EDIFICACION - LAMINA N° 1 P.R.C.V. 93

PROMULGACIÓN APROBACIÓN MUNICIPAL

EL SECRETARIO MUNICIPAL Y MINISTRO DE FÉ QUE SUSCRIBE, CERTIFICA QUE LA APROBACIÓN DE LA PRESENTE MODIFICACIÓN FUE PROMULGADA POR DECRETO ALCALDICIO N° _____ DE FECHA _____ Y PUBLICADO EN EL DIARIO OFICIAL CON FECHA _____

HERNÁN DUSSAUBAT VILLANUEVA
SECRETARIO ABOGADO MUNICIPAL

SECRETARIA MINISTERIAL METROPOLITANA DE VIVIENDA Y URBANISMO
INFORME FAVORABLE

JAVIER WOOD LARRAIN
JEFE DEPARTAMENTO DESARROLLO URBANO

VERONICA SERRANO MADRID
SECRETARIO MINISTERIAL METROPOLITANO

APROBACION MUNICIPAL

EL SECRETARIO MUNICIPAL Y MINISTRO DE FÉ QUE SUSCRIBE CERTIFICA QUE LA PRESENTE MODIFICACIÓN AL PLAN REGULADOR COMUNAL FUE APROBADA POR ACUERDO DEL CONCEJO DE LA MUNICIPALIDAD DE VITACURA N° 1725 DE FECHA 27 JULIO 2005 Y SANCIONADA POR DECRETO ALCALDICIO N° 3° 1834 DE FECHA 27 JULIO 2005.

ANDRÉS RAMÍREZ VELASCO
ASESOR URBANISTA

HERNÁN DUSSAUBAT VILLANUEVA
SECRETARIO ABOGADO MUNICIPAL

RAÚL TORREALBA DEL PEDREGAL
ALCALDE


MR-13-07

EQUIPO DE TRABAJO ASESORIA URBANA
Arqto. Elisa de Larraechea Geog. Yuri Rodríguez
Arqto. Josefina Ghilidobro Ing. Mario Acuña
Sec. Magaly Velasquez Ing. Gabriel Rojas

7/8

PLANO BASE
PRCV 93 Lam. N°1

Fecha
15 Diciembre 2005

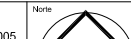

Traspaso en Geografía (F) (Modificaciones)
Modific 2003 (Sta. Teresa-El Portezuelo)
Final 2004 (Corregido) Final a SEREMI
3° nueva a SEREMI Edif Esp

DIBUJO

Escala
1:2.000

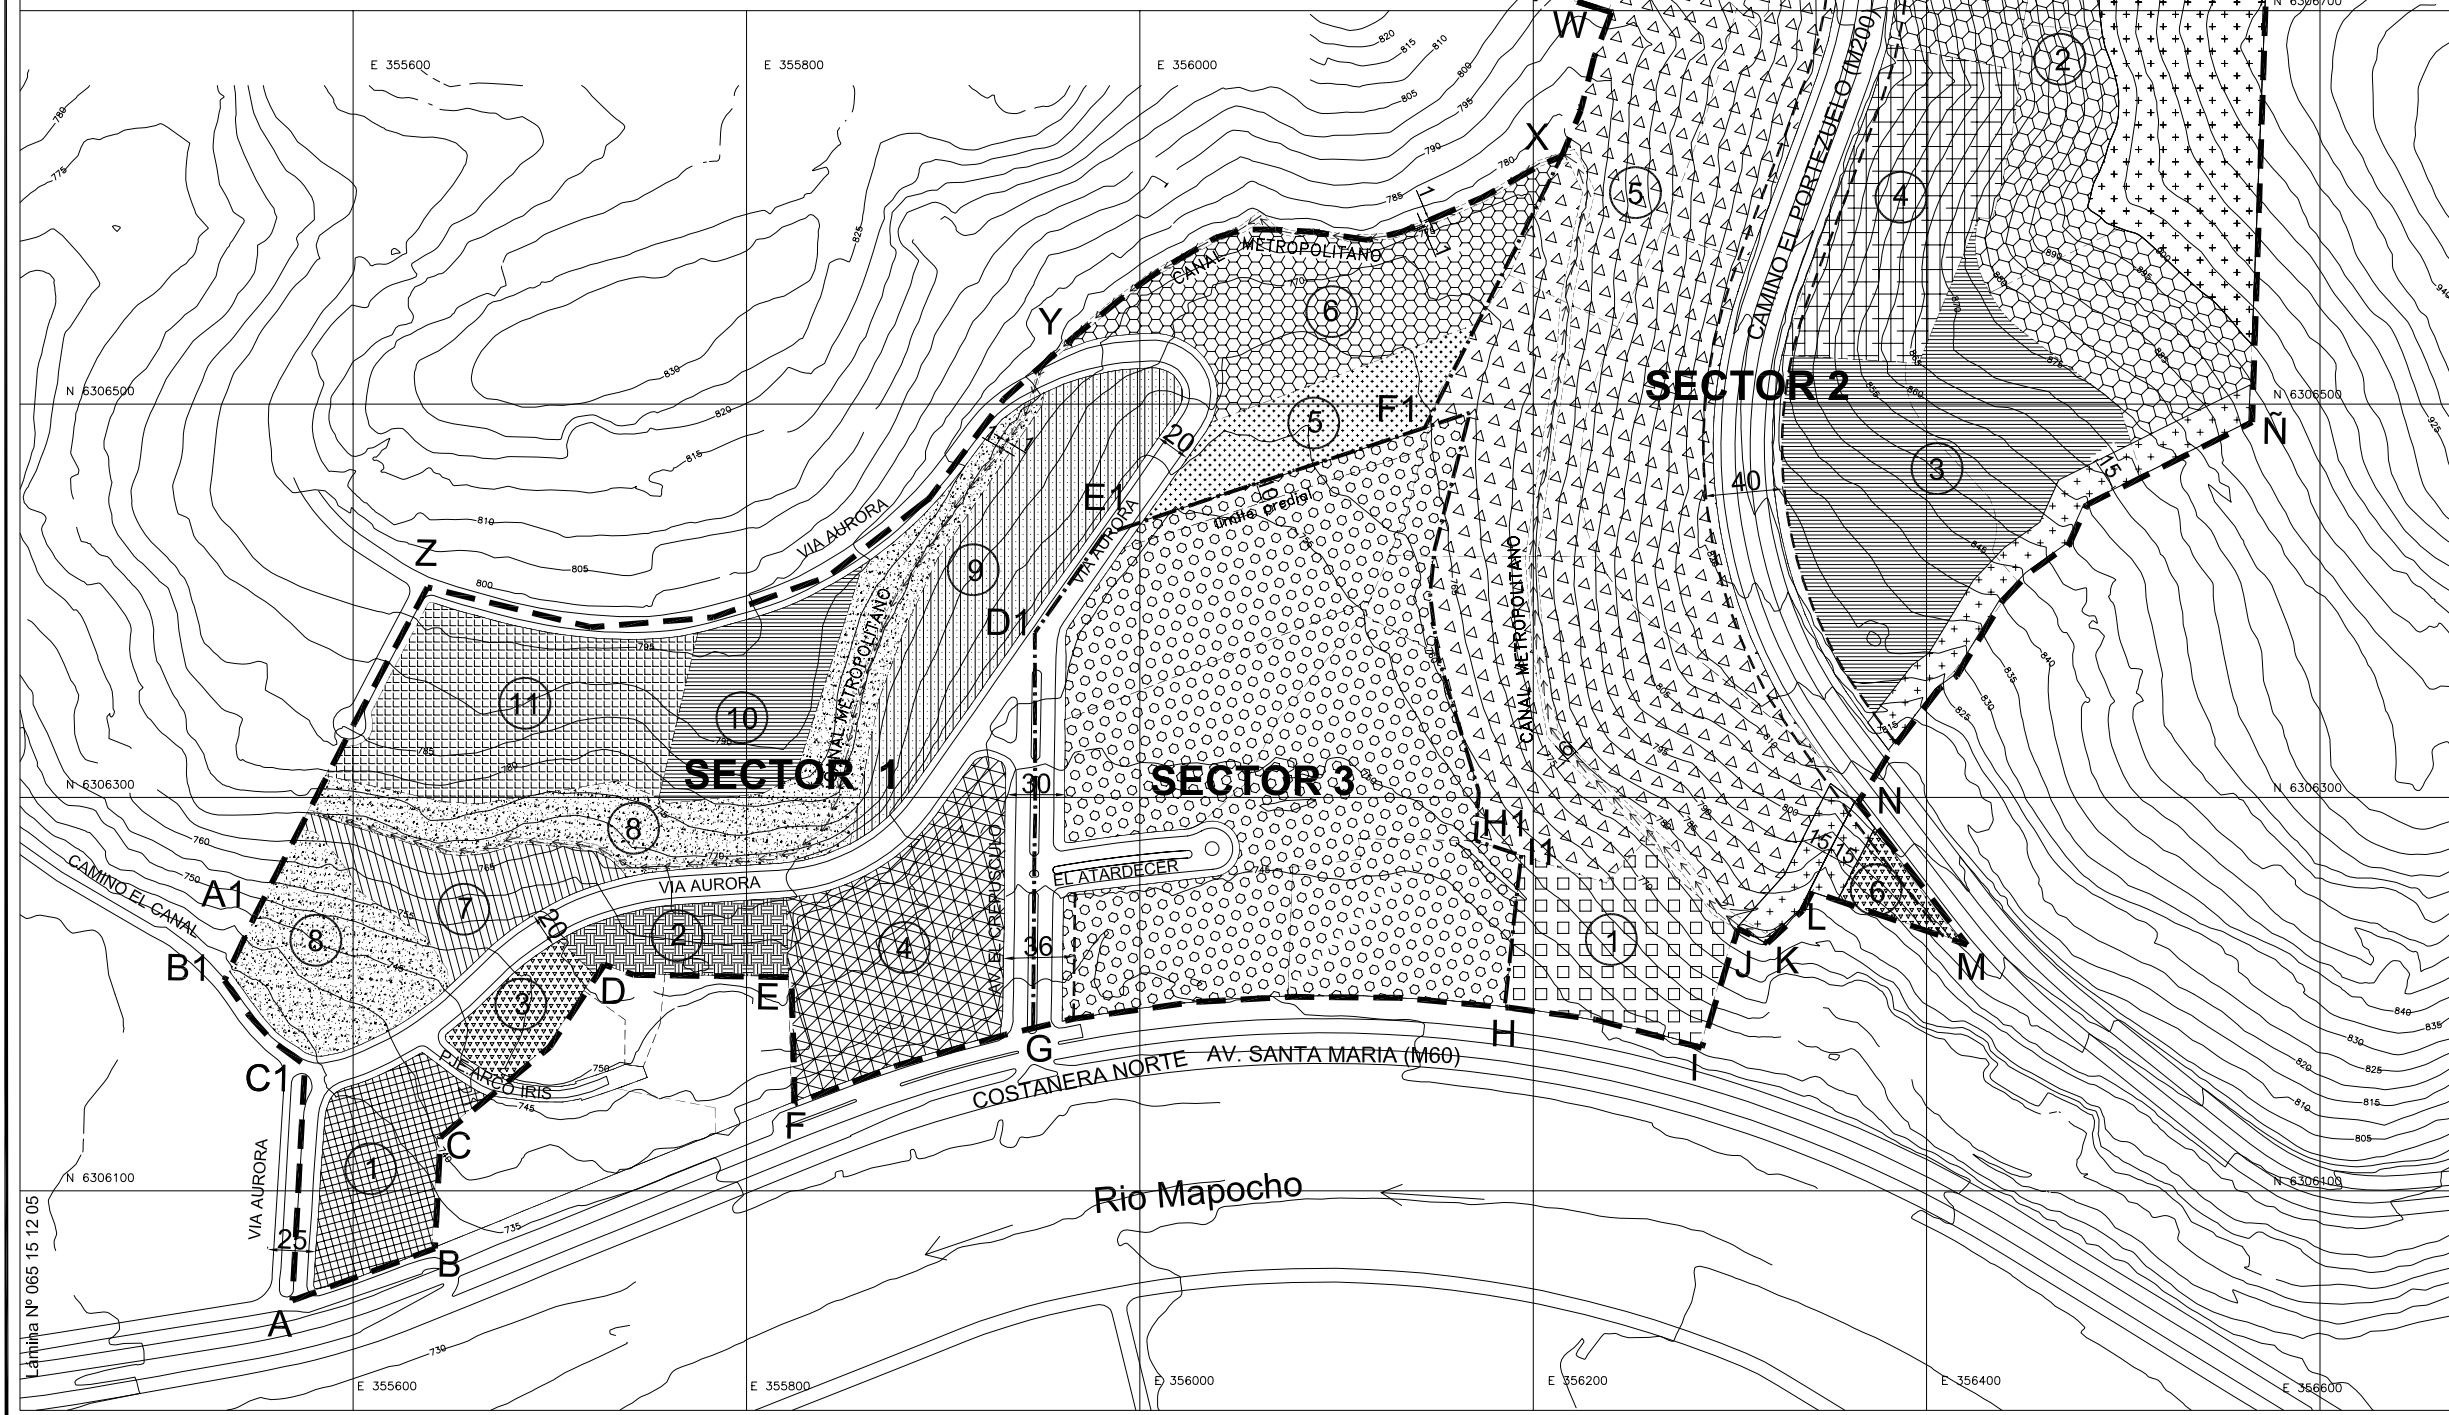


Lámina N° 065 15 12 05