



EDIFICACIÓN

SIMBOLOGIA

TIPOLOGIA	SIGLA	DESCRIPCIÓN
	E-Ae4	EDIFICACION AISLADA ESPECIAL N°4
	E-e3	EDIFICACION ESPECIAL N°3 PARQUES INTERCOMUNALES
	AVPC	AREA VERDE PUBLICA COMUNAL
	R-1	RIESGO DE ORIGEN NATURAL DE INUNDACIONES DE CAUCES ARTIFICIALES
		FRANJA PROTECCIÓN CANAL
		Línea Oficial
		División Predial
		Línea de afectación a utilidad pública
		POLÍGONO DE MODIFICACIÓN

CONTENIDO:  
**MODIFICACIÓN N° 13 AL P.R.C.V.  
SECTOR STA. TERESA-EL PORTEZUELO**

MODIFICA PLANO DE EDIFICACION - LAMINA N°1 P.R.C.V. 93  
PROMULGACIÓN APROBACIÓN MUNICIPAL

EL SECRETARIO MUNICIPAL Y MINISTRO DE FÉ QUE SUSCRIBE, CERTIFICA QUE LA APROBACIÓN DE LA PRESENTE MODIFICACIÓN FUE PROMULGADA POR DECRETO ALCALDÍCO N° DE FECHA Y PUBLICADO EN EL DIARIO OFICIAL CON FECHA

HERNÁN DUSSAUBAT VILLANUEVA  
SECRETARIO ABOGADO MUNICIPAL

SECRETARIA MINISTERIAL METROPOLITANA DE VIVIENDA Y URBANISMO  
INFORME FAVORABLE

JAVIER WOOD LARRAIN  
JEFE DEPARTAMENTO DESARROLLO URBANO

VERONICA SERRANO MADRID  
SECRETARIO MINISTERIAL METROPOLITANO

APROBACION MUNICIPAL  
EL SECRETARIO MUNICIPAL Y MINISTRO DE FÉ QUE SUSCRIBE CERTIFICA QUE LA PRESENTE MODIFICACIÓN AL PLAN REGULADOR COMUNAL FUE APROBADA POR ACUERDO DEL CONCEJO DE LA MUNICIPALIDAD DE VITACURA N° 1725 DE FECHA 27 JULIO 2005 Y SANCIONADA POR DECRETO ALCALDÍCO N° 31834 DE FECHA 27 JULIO 2005.

ANDRES RAMIREZ VELASCO  
ASESOR URBANISTA

HERNÁN DUSSAUBAT VILLANUEVA  
SECRETARIO ABOGADO MUNICIPAL

RAÚL TORREALBA DEL PEDREGAL  
ALCALDE

MR-13-02

EQUIPO DE TRABAJO ASESORIA URBANA  
Arqto. Elisa de Larraechea Geog. Yurí Rodríguez  
Arqto. Josefina Ghidobro Ing. Mario Acuña  
Sec. Magaly Velasquez Ing. Gabriel Rojas

2/8 PLANO BASE PRCV 93 Lam. N°1 Fecha 15 Diciembre 2005 Norte

Escala 1:2.000

SITUACION QUE SE APRUEBA

Polígono de Modificación

A-B-C-D-E-F-G-H-I-J-K-L-M-N-Ñ-O-P-Q-R-S-T-U-V-W-X-Y-Z-A1-B1-C1-A

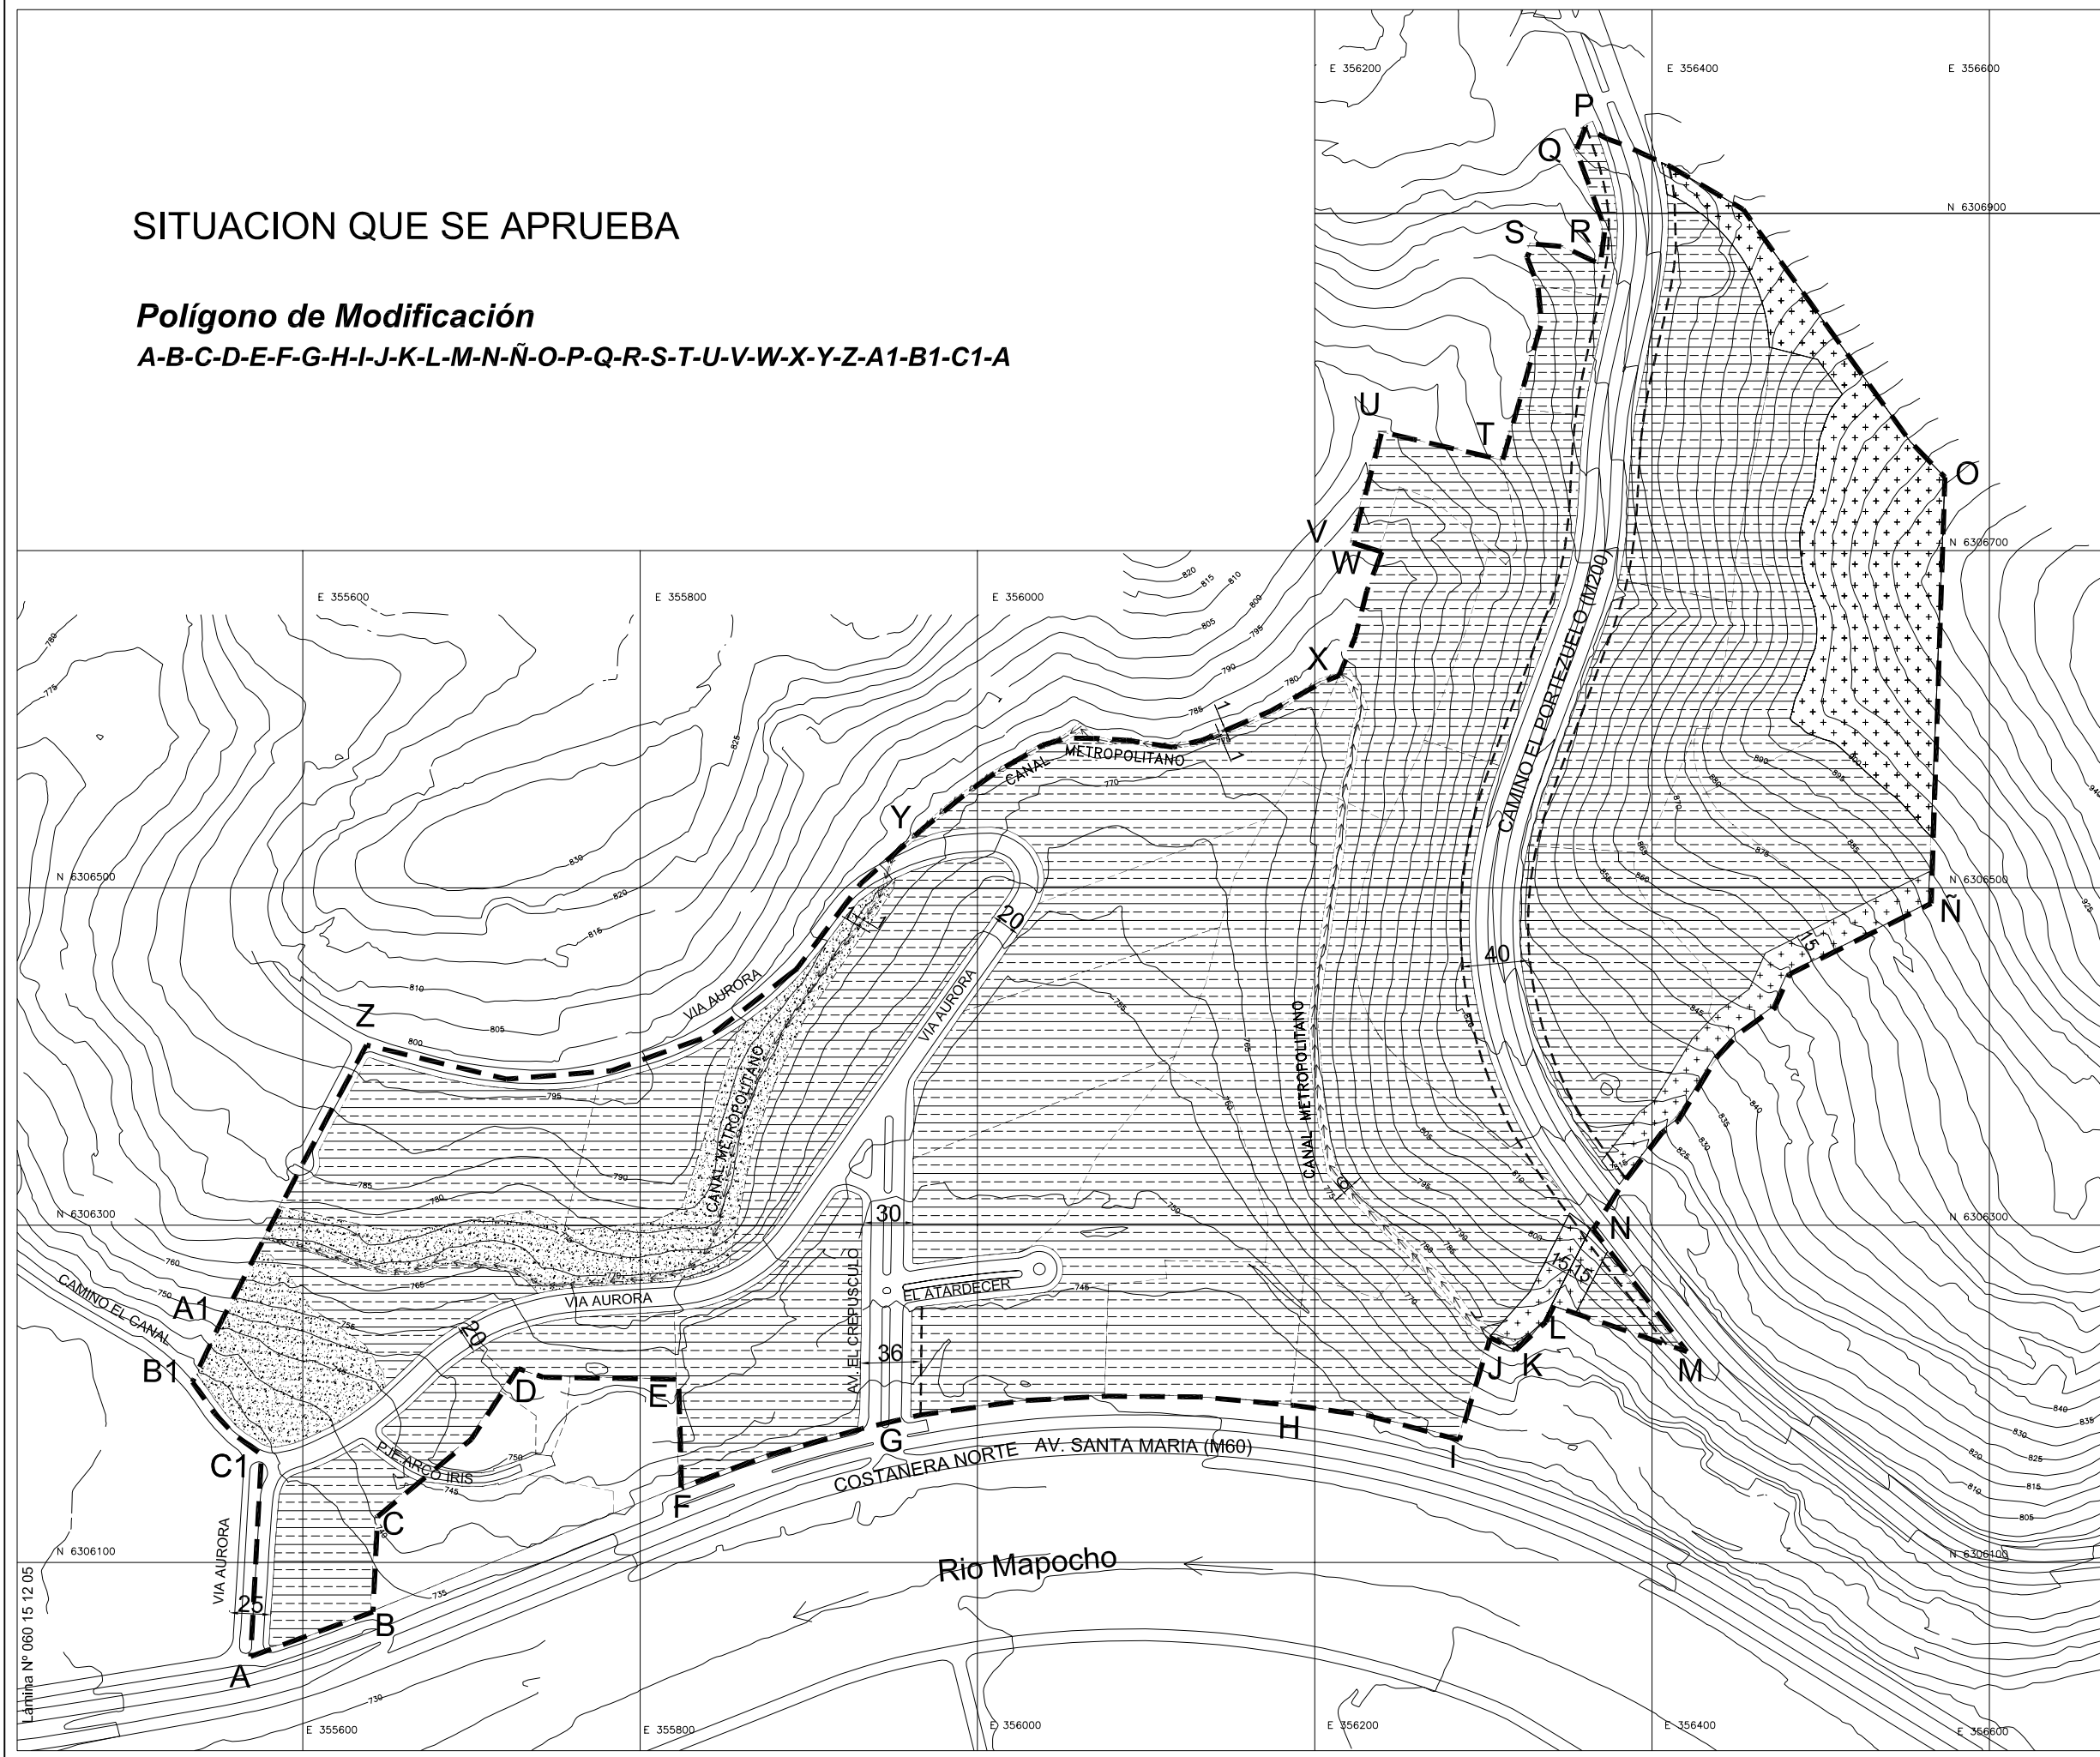


Lámina N° 060 15 12 05