



VIALIDAD

SIMBOLOGIA

TIPOLOGIA	SIGLA	DESCRIPCIÓN
	I.	VIALIDAD METROPOLITANA EJECUTADA (ESTRUCTURANTE)
	1.	VIAS METROPOLITANAS (ESTRUCTURANTE)
	II.	VIALIDAD COMUNAL EJECUTADA (VIAS DE ENLACE)
	E	VIAS EXPRESAS
	T	VIAS TRONCALES
	C	VIAS COLECTORAS
	L	VIAS LOCALES
		ENSANCHE DE PERFIL OFICIAL
		POLÍGONO DE MODIFICACIÓN

CONTENIDO:

**MODIFICACIÓN N° 13 AL P.R.C.V.
SECTOR STA. TERESA-EL PORTEZUELO**

MODIFICA PLANO DE VIALIDAD - LAMINA N°3 P.R.C.V. 93

PROMULGACIÓN APROBACIÓN MUNICIPAL

EL SECRETARIO MUNICIPAL Y MINISTRO DE FÉ QUE SUSCRIBE, CERTIFICA QUE LA APROBACIÓN DE LA PRESENTE MODIFICACIÓN FUE PROMULGADA POR DECRETO ALCALDICIO N° _____ DE FECHA _____ Y PUBLICADO EN EL DIARIO OFICIAL CON FECHA _____.

HERNÁN DUSSAUBAT VILLANUEVA
SECRETARIO ABOGADO MUNICIPAL

SECRETARIA MINISTERIAL METROPOLITANA DE VIVIENDA Y URBANISMO
INFORME FAVORABLE

JAVIER WOOD LARRAIN
JEFE DEPARTAMENTO DESARROLLO URBANO

VERONICA SERRANO MADRID
SECRETARIO MINISTERIAL METROPOLITANO

APROBACIÓN MUNICIPAL

EL SECRETARIO MUNICIPAL Y MINISTRO DE FÉ QUE SUSCRIBE CERTIFICA QUE LA PRESENTE MODIFICACIÓN AL PLAN REGULADOR COMUNAL FUE APROBADA POR ACUERDO DEL CONCEJO DE LA MUNICIPALIDAD DE VITACURA N° 1725 DE FECHA 27 JULIO 2005 Y SANCIONADA POR DECRETO ALCALDICIO N° 31 1834 DE FECHA 27 JULIO 2005.

ANDRÉS RAMÍREZ VELASCO
ASESOR URBANISTA

HERNÁN DUSSAUBAT VILLANUEVA
SECRETARIO ABOGADO MUNICIPAL

RAÚL TORREALBA DEL PEDREGAL
ALCALDE


MR-13-05

EQUIPO DE TRABAJO ASESORIA URBANA
Arqto. Elisa de Larraechea Geog. Yuri Rodríguez
Arqto. Josefina Ghilidobro Ing. Mario Acuña
Sec. Magaly Velasquez Ing. Gabriel Rojas

5/8

PLANO BASE
PRCV 93 Lam. N°3

Fecha
15 Diciembre 2005

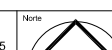

Respaldo en Geografía (F) Modificaciones I
Modific 2003 I Sta. Teresa-El Portezuelo
Final 2004 I Corregido Final a SEREM III
3° nueva a SEREM Vial actual


OBJIVO

Escala
1:2.000

SITUACION ANTERIOR

Polígono de Modificación

A-B-C-D-E-F-G-H-I-J-K-L-M-N-Ñ-O-P-Q-R-S-T-U-V-W-X-Y-Z-A1-B1-C1-A

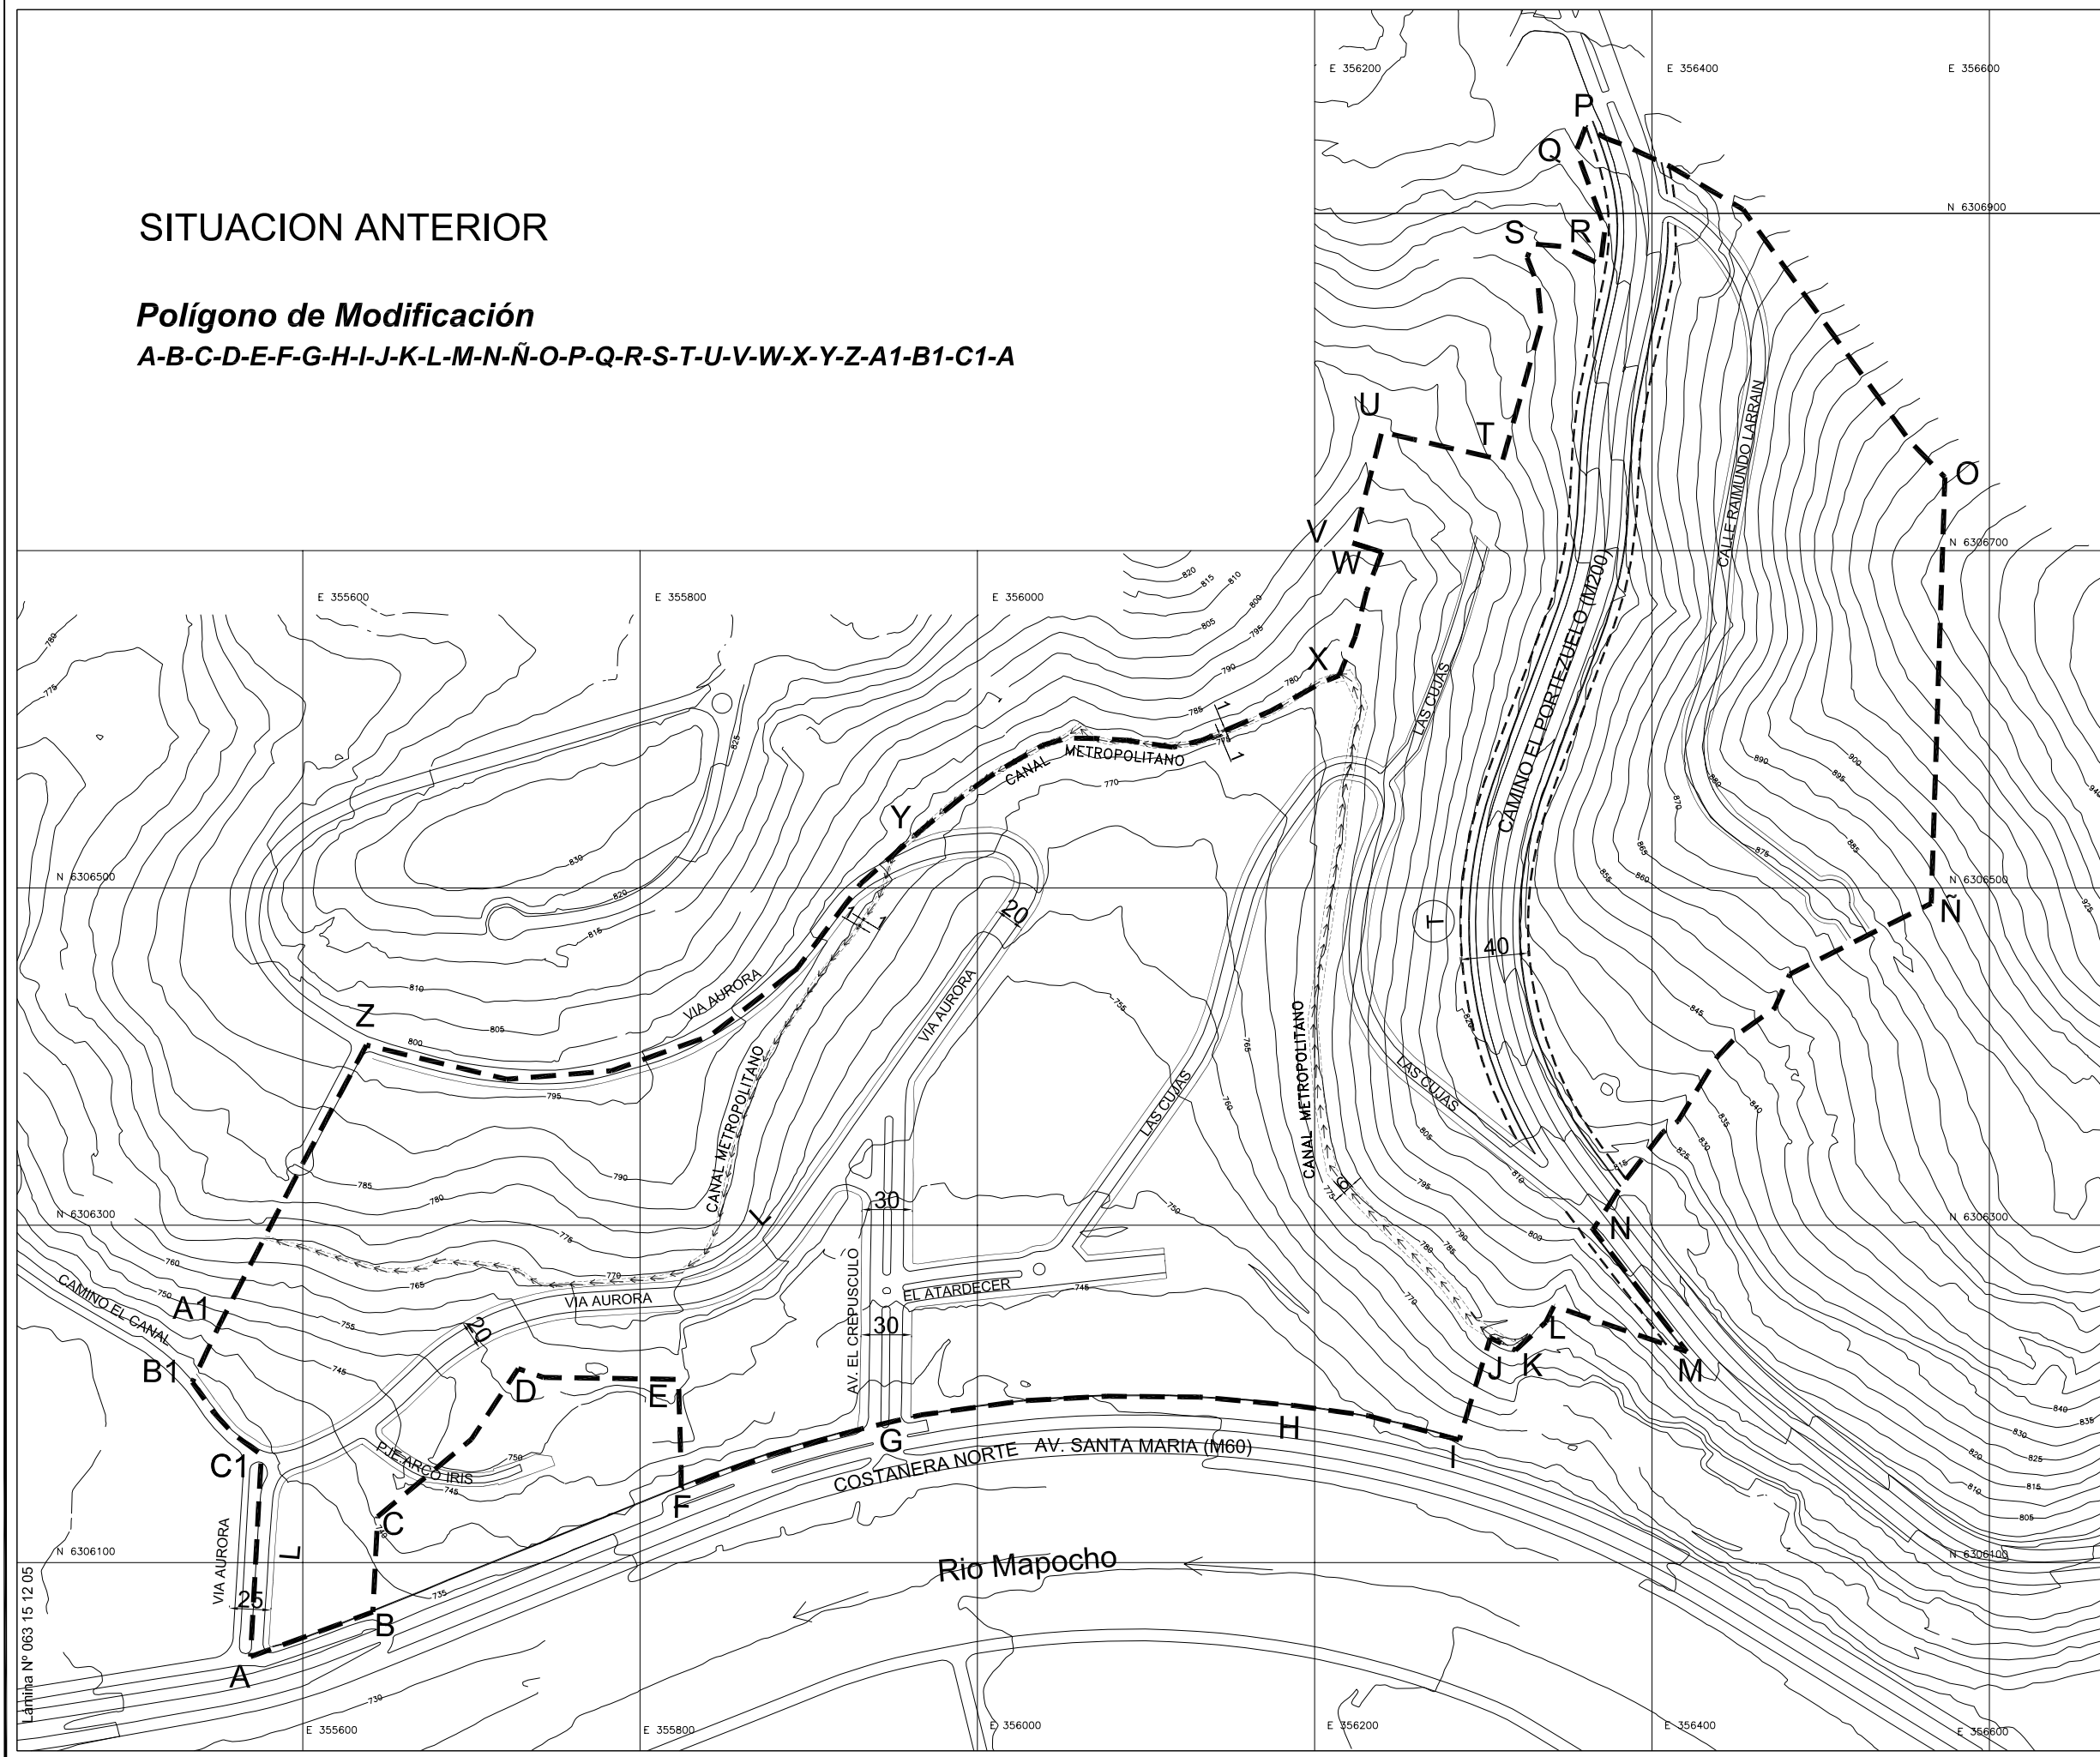

Lamina N° 063 15 12 05