



VIALIDAD

SIMBOLOGIA

TIPOLOGIA	SIGLA	DESCRIPCIÓN
	I.	VIALIDAD METROPOLITANA EJECUTADA (ESTRUCTURANTE)
	1.	VIAS METROPOLITANAS (ESTRUCTURANTE)
	II.	VIALIDAD COMUNAL EJECUTADA (VIAS DE ENLACE)
		VIAS EXPRESAS
		VIAS TRONCALES
		VIAS COLECTORAS
		VIAS LOCALES
		ENSANCHE DE PERFIL OFICIAL
		POLÍGONO DE MODIFICACIÓN

CONTENIDO:

**MODIFICACIÓN N° 13 AL P.R.C.V.  
SECTOR STA. TERESA-EL PORTEZUELO**

MODIFICA PLANO DE VIALIDAD - LAMINA N°3 P.R.C.V. 93

PROMULGACIÓN APROBACIÓN MUNICIPAL

EL SECRETARIO MUNICIPAL Y MINISTRO DE FÉ QUE SUSCRIBE, CERTIFICA QUE LA APROBACIÓN DE LA PRESENTE MODIFICACIÓN FUE PROMULGADA POR DECRETO ALCALDÍCO N° \_\_\_\_\_ DE FECHA \_\_\_\_\_ Y PUBLICADO EN EL DIARIO OFICIAL CON FECHA \_\_\_\_\_.

HERNÁN DUSSAUBAT VILLANUEVA  
SECRETARIO ABOGADO MUNICIPAL

SECRETARIA MINISTERIAL METROPOLITANA DE VIVIENDA Y URBANISMO  
INFORME FAVORABLE

JAVIER WOOD LARRAIN  
JEFE DEPARTAMENTO DESARROLLO URBANO

VERONICA SERRANO MADRID  
SECRETARIO MINISTERIAL METROPOLITANO

APROBACION MUNICIPAL

EL SECRETARIO MUNICIPAL Y MINISTRO DE FÉ QUE SUSCRIBE CERTIFICA QUE LA PRESENTE MODIFICACIÓN AL PLAN REGULADOR COMUNAL FUE APROBADA POR ACUERDO DEL CONCEJO DE LA I. MUNICIPALIDAD DE VITACURA N° 1725 DE FECHA 27 JULIO 2005 Y SANCIONADA POR DECRETO ALCALDÍCO N° 31 1834 DE FECHA 27 JULIO 2005.

ANDRÉS RAMÍREZ VELASCO  
ASESOR URBANISTA

HERNÁN DUSSAUBAT VILLANUEVA  
SECRETARIO ABOGADO MUNICIPAL

RAÚL TORREALBA DEL PEDREGAL  
ALCALDE

MR-13-06

EQUIPO DE TRABAJO ASESORIA URBANA  
Arqto. Elisa de Larraechea Geog. Yuri Rodríguez  
Arqto. Josefina Ghilidobro Ing. Mario Acuña  
Sec. Magaly Velasquez Ing. Gabriel Rojas

6/8

PLANO BASE  
PRCV 93 Lam. N°3

Fecha  
15 Diciembre 2005



Respaldo en Geografía (F) Modificaciones  
Modific 2003 \ Sta. Teresa-El Portezuelo  
Final 2004 \ Corregido\Final a SEREMI  
3° nueva a SEREMIVial prop

OBJIVO

Escala  
1:2.000

SITUACION QUE SE APRUEBA

**Polígono de Modificación**

**A-B-C-D-E-F-G-H-I-J-K-L-M-N-Ñ-O-P-Q-R-S-T-U-V-W-X-Y-Z-A1-B1-C1-A**

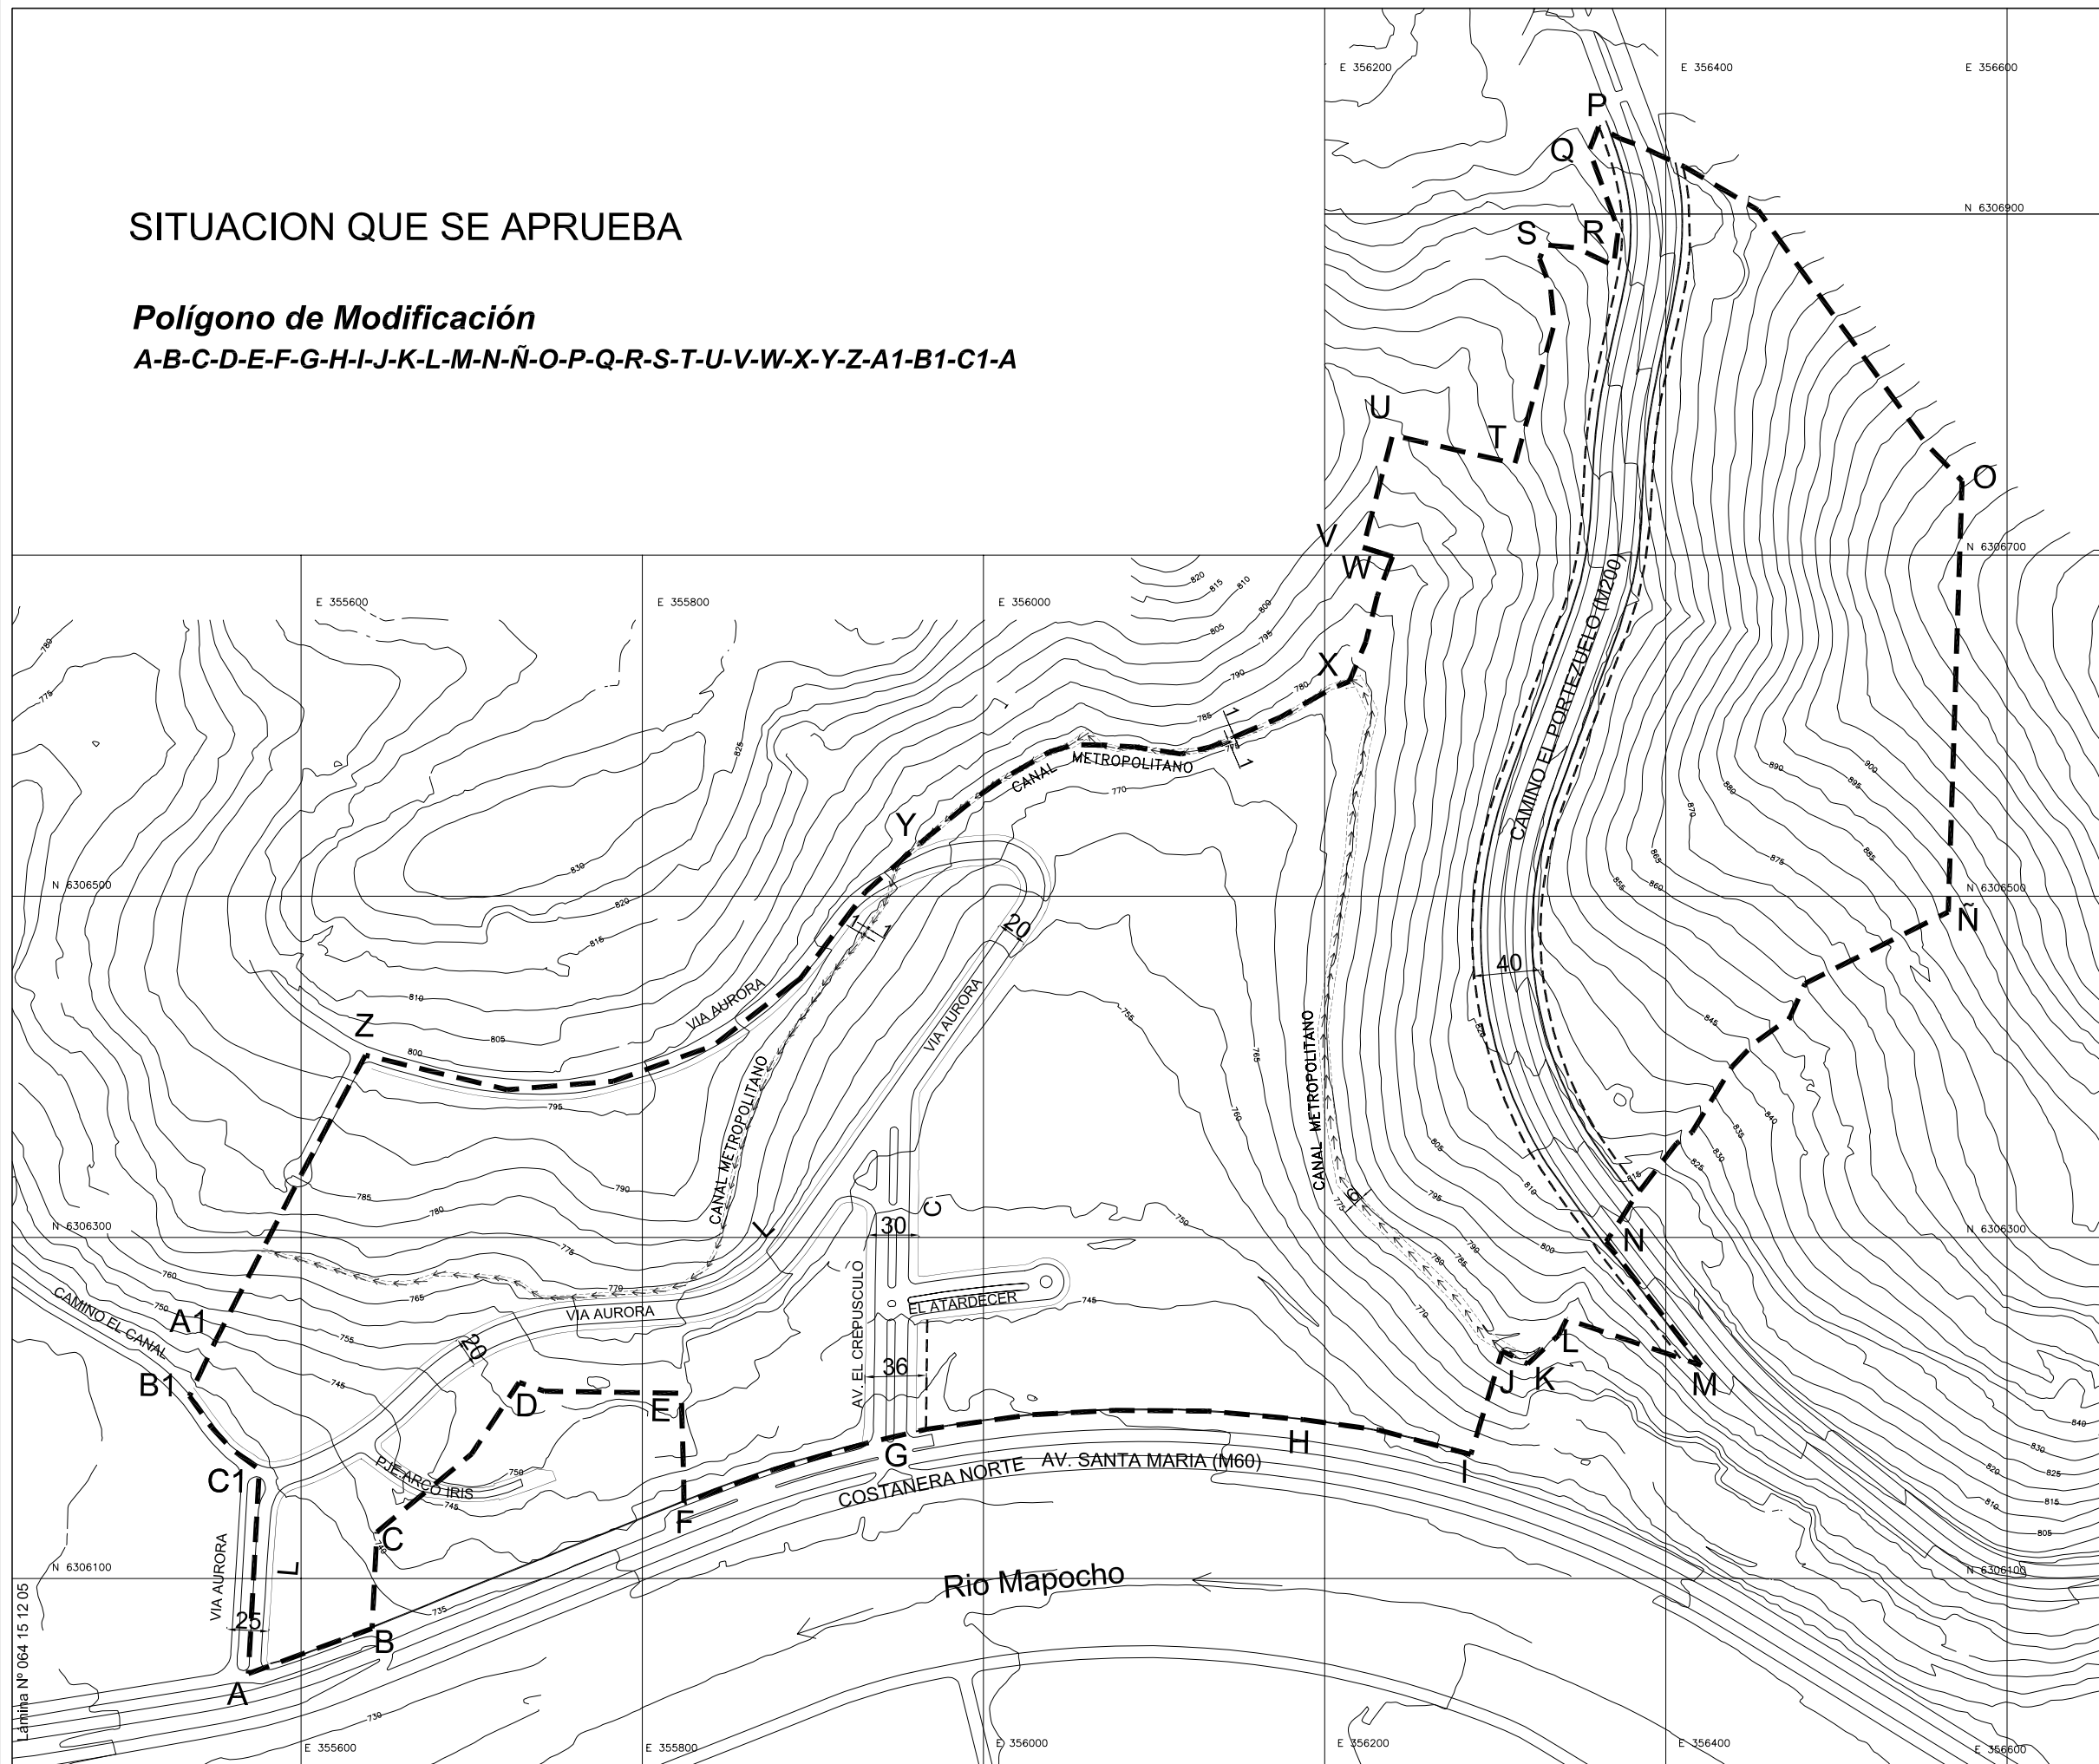


Lámina N° 064 15 12 05