



SITUACIÓN ANTERIOR

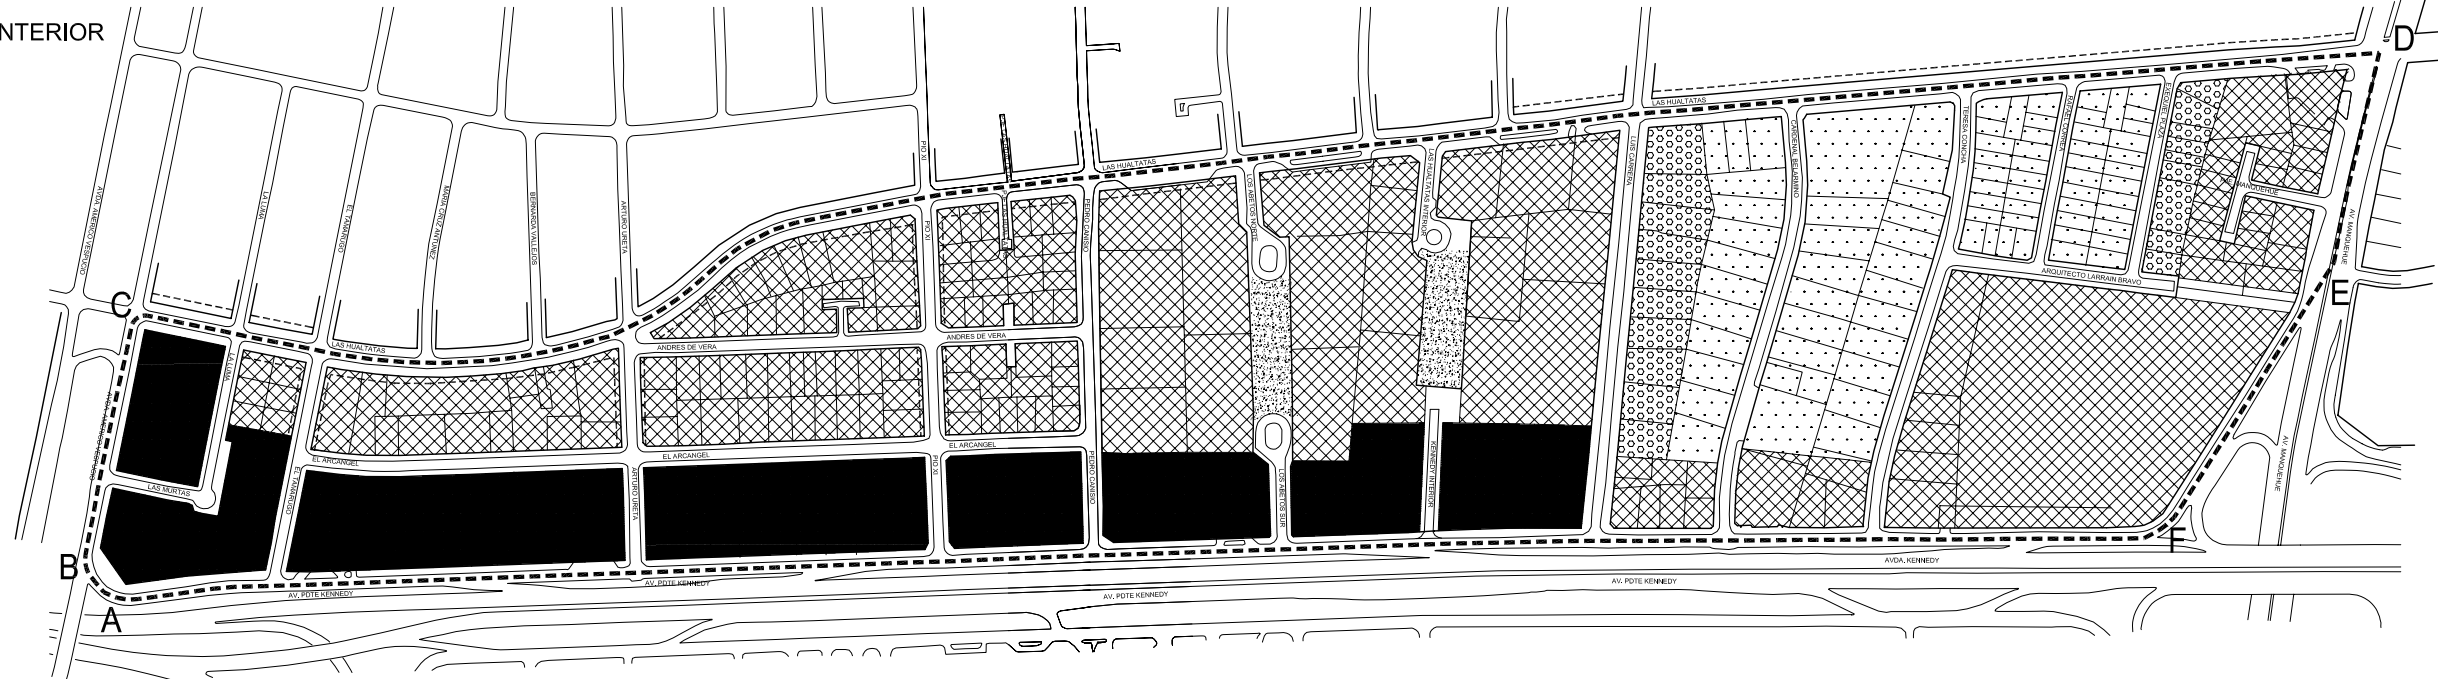

SITUACIÓN QUE SE APRUEBA

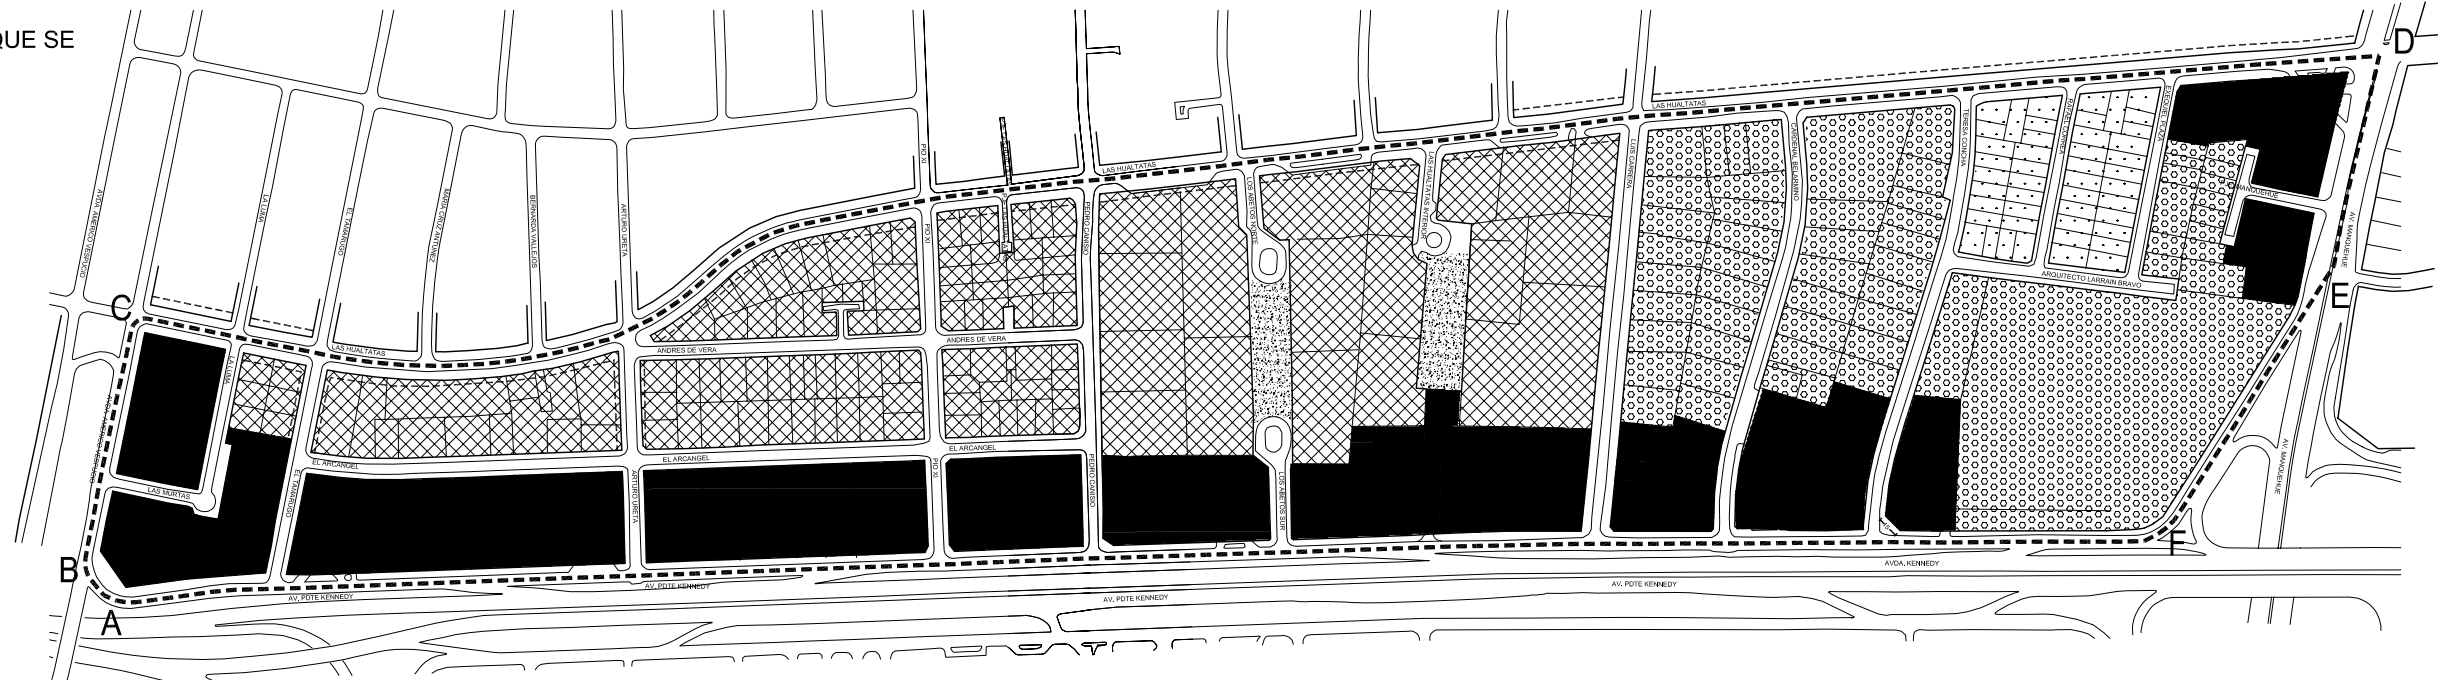

MUNICIPALIDAD DE VITACURA
SECRETARÍA DE PLANIFICACIÓN

ASESORÍA URBANA

EDIFICACIÓN

SIMBOLOGÍA

TIPOLOGIA	SIGLA	DESCRIPCIÓN
	E-Aa1	Edificación Aislada Alta N°1
	E-Am4	Edificación Aislada Media N°4
	E-Am5	Edificación Aislada Media N°5
	E-Am3	Edificación Aislada Baja N°3
		Línea Oficial
		POLÍGONO DE MODIFICACIÓN

CONTENIDO:

**MODIFICACIÓN N° 00 AL P.R.C.V.
SECTOR KENNEDY PONIENTE**

MODIFICA EL PLANO DE EDIFICACION - LAMINA N°1 P.R.C.V. 93
PROMULGACIÓN APROBACIÓN MUNICIPAL

EL SECRETARIO MUNICIPAL Y MINISTRO DE FE QUE SUSCRIBE, CERTIFICA QUE LA APROBACIÓN DE LA PRESENTE MODIFICACIÓN FUE PROMULGADA POR DECRETO ALCALDICO N°..... DE FECHA..... Y PUBLICADO EN EL DIARIO OFICIAL CON FECHA.....

HERNÁN DUSSAUBAT VILLANUEVA
SECRETARIO ABOGADO MUNICIPAL

SECRETARIA MINISTERIAL METROPOLITANA DE VIVIENDA Y URBANISMO
INFORME FAVORABLE

JAVIER WOOD LARRAIN
JEFE DEPARTAMENTO DESARROLLO URBANO

NELSON MORALES LAZO
SECRETARIO MINISTERIAL METROPOLITANO

APROBACION MUNICIPAL

EL SECRETARIO MUNICIPAL Y MINISTRO DE FE QUE SUSCRIBE CERTIFICA QUE LA PRESENTE MODIFICACIÓN AL PLAN REGULADOR COMUNAL, FUE APROBADA POR ACUERDO DEL CONCEJO DE LA MUNICIPALIDAD DE VITACURA N° 1858 DE FECHA 23 DE NOVIEMBRE DE 2005 Y SANCCIONADA POR DECRETO N° 53388 DE FECHA 18 DE DICIEMBRE DE 2005.

ANDRÉS RAMÍREZ VELASCO
ASESOR URBANISTA

HERNÁN DUSSAUBAT VILLANUEVA
SECRETARIO ABOGADO MUNICIPAL

RAÚL TORREALBA DEL PEDREGAL
ALCALDE

MR-15-01

EQUIPO DE TRABAJO ASESORIA URBANA
Arq. Elsa de Larrea
Arq. Justina Ghislerio
Sec. Magaly Vilaseca

Fecha: 20 Abril 2006

1/3

PRCV 93 Lam. N°1

OBJETO:
Z:MODIFICACIONES/MODIFIC. 2002/Kennedy Poniente/Final 2004/Final 2005/Modificacion 00 DA 001/Final 001

SECCION:
Geo. Yuri Rodriguez N.

Escala: 1:2.000

