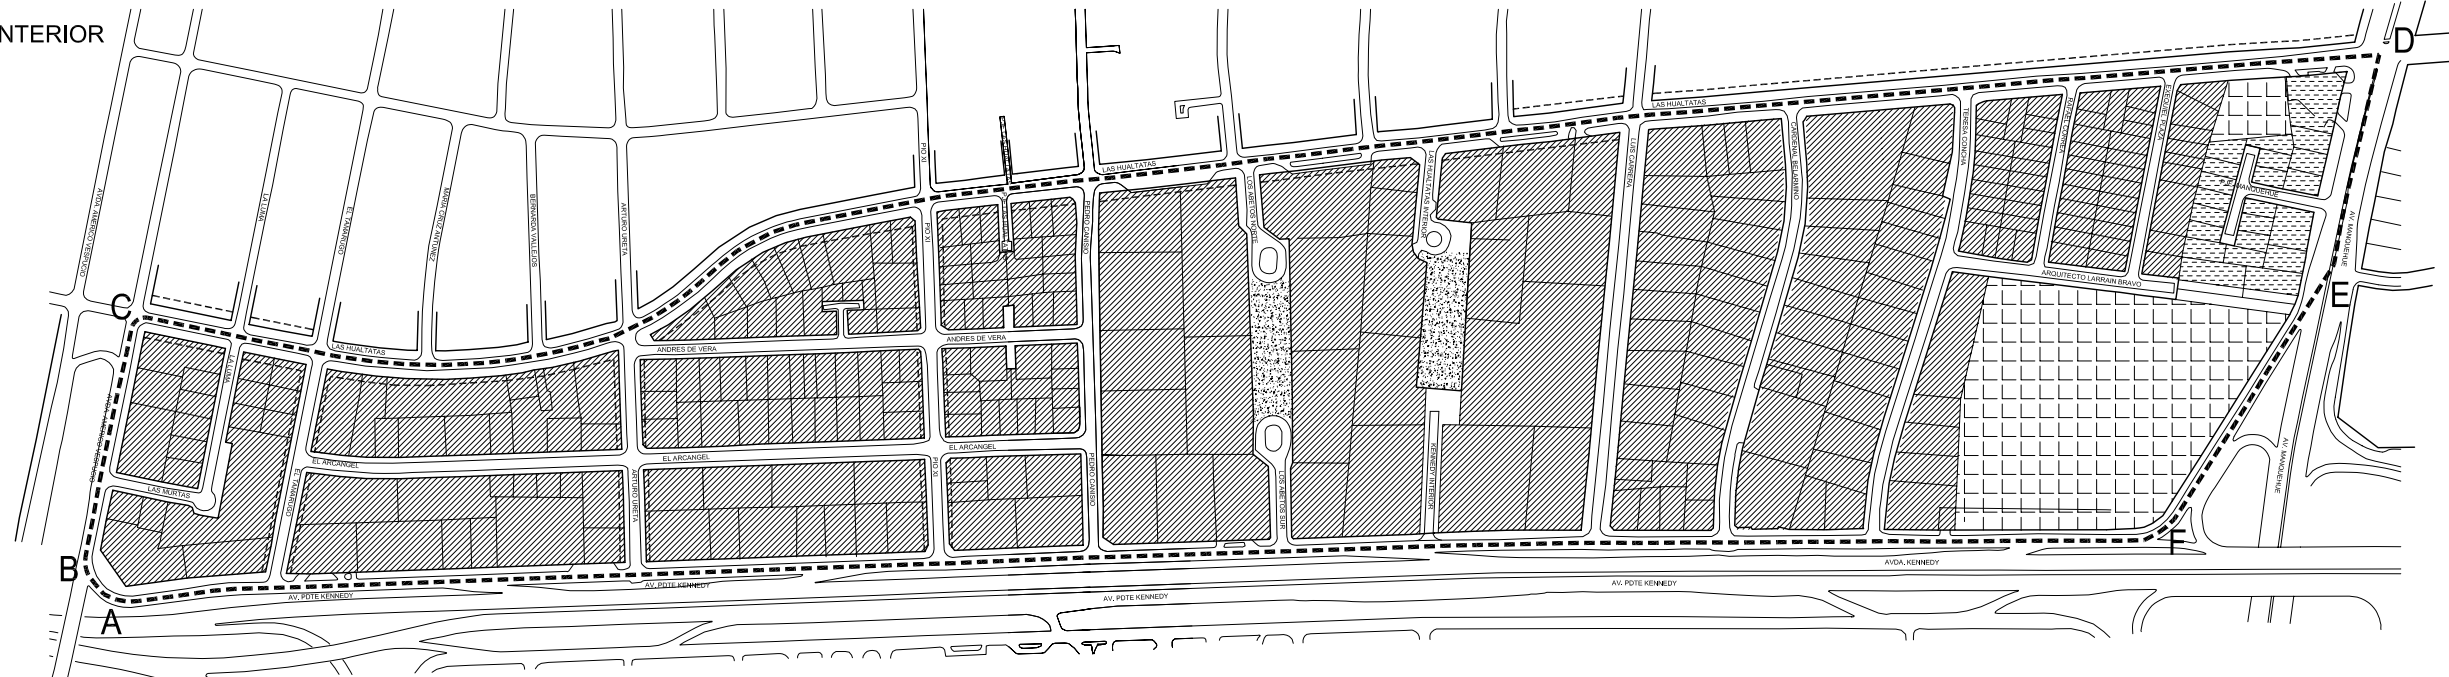
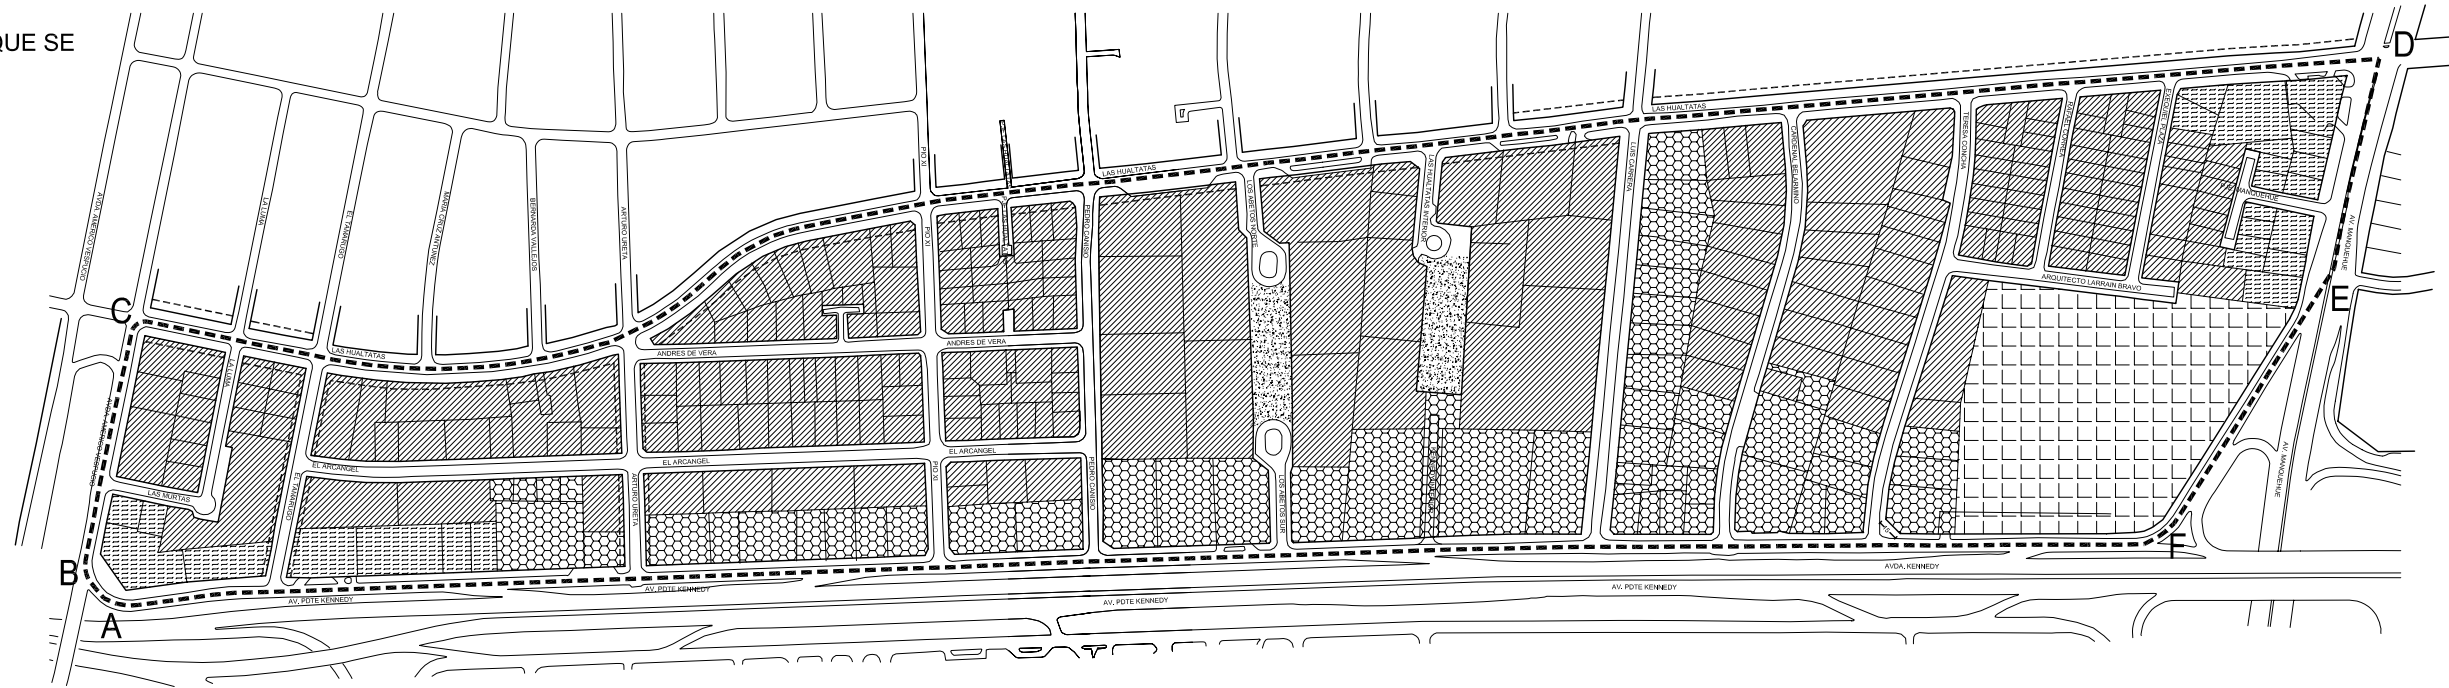


SITUACIÓN ANTERIOR



SITUACIÓN QUE SE APRUEBA





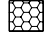
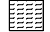



		MUNICIPALIDAD DE VITACURA SECRETARÍA DE PLANIFICACIÓN	
<b>ASESORÍA URBANA</b>			
<b>USOS DE SUELO</b>			
<b>SIMBOLOGÍA</b>			
TIPOLOGIA	SIGLA	DESCRIPCIÓN	
	U- PVEV	Uso Preferente Vivienda y Equipamiento Vecinal	
	U- PVO	Uso Preferente Vivienda y Oficina	
	U- POC	Uso Preferente Oficina y Comercio	
	U- PC	Uso Preferente Comercio	
	U- Ee1	Equipamiento Especial N°1	
	U- AVPC	Área Verde Pública Comunal	
		— Línea Oficial	
		- - - POLÍGONO DE MODIFICACIÓN	
CONTENIDO: <b>MODIFICACIÓN N° 15 AL P.R.C.V. SECTOR KENNEDY PONIENTE</b> MODIFICA EL PLANO DE USO DE SUELO - LAMINA N°2 P.R.C.V. 93 PROMULGACIÓN APROBACIÓN MUNICIPAL			
EL SECRETARIO MUNICIPAL Y MINISTRO DE FE QUE SUSCRIBE, CERTIFICA QUE LA APROBACIÓN DE LA PRESENTE MODIFICACIÓN FUE PROMULGADA POR DECRETO ALCALDICO N° ..... DE FECHA ..... Y PUBLICADO EN EL DIARIO OFICIAL CON FECHA .....			
HERNÁN DUSSAUBAT VILLANUEVA SECRETARIO ABOGADO MUNICIPAL			
SECRETARIA MINISTERIAL METROPOLITANA DE VIVIENDA Y URBANISMO INFORME FAVORABLE			
JAVIER WOOD LARRAIN JEFE DEPARTAMENTO DESARROLLO URBANO		NELSON MORALES LAZO SECRETARIO MINISTERIAL METROPOLITANO	
APROBACION MUNICIPAL			
EL SECRETARIO MUNICIPAL Y MINISTRO DE FE QUE SUSCRIBE CERTIFICA QUE LA PRESENTE MODIFICACIÓN AL PLAN REGULADOR COMUNAL, FUE APROBADA POR ACUERDO DEL CONCEJO DE LA MUNICIPALIDAD DE VITACURA N° 1858 DE FECHA 23 DE NOVIEMBRE DE 2005 Y SANCCIONADA POR DECRETO N° 53388 DE FECHA 18 DE DICIEMBRE DE 2005.			
ANDRÉS RAMÍREZ VELASCO ASESOR URBANISTA	HERNÁN DUSSAUBAT VILLANUEVA SECRETARIO ABOGADO MUNICIPAL	RAÚL TORREALBA DEL PEDREGAL ALCALDE	
<b>MR-15-02</b>	EQUIPO DE TRABAJO ASESORIA URBANA Arq. Elsa de Larrea Arq. Josefina Ghislerio Sec. Magaly Vilasequez		Arq. Yuri Rodríguez Ing. Mario Acuña Ing. Gabriel Rojas
2/3	PRCV 93 Lam. N°2	Fecha: 20 Abril 2006	Escala: 1:2.000
ARCHIVO: Z:MODIFICACIONESMODIFICACIONES 2002Kennedy PonienteFinal 2004Final SERENIopdisterios 04 08/2005.doc		SECCION: Geo. Yuri Rodriguez N.	

Lámina N° 01/02/2006 20 04 06