



SITUACIÓN ACTUAL

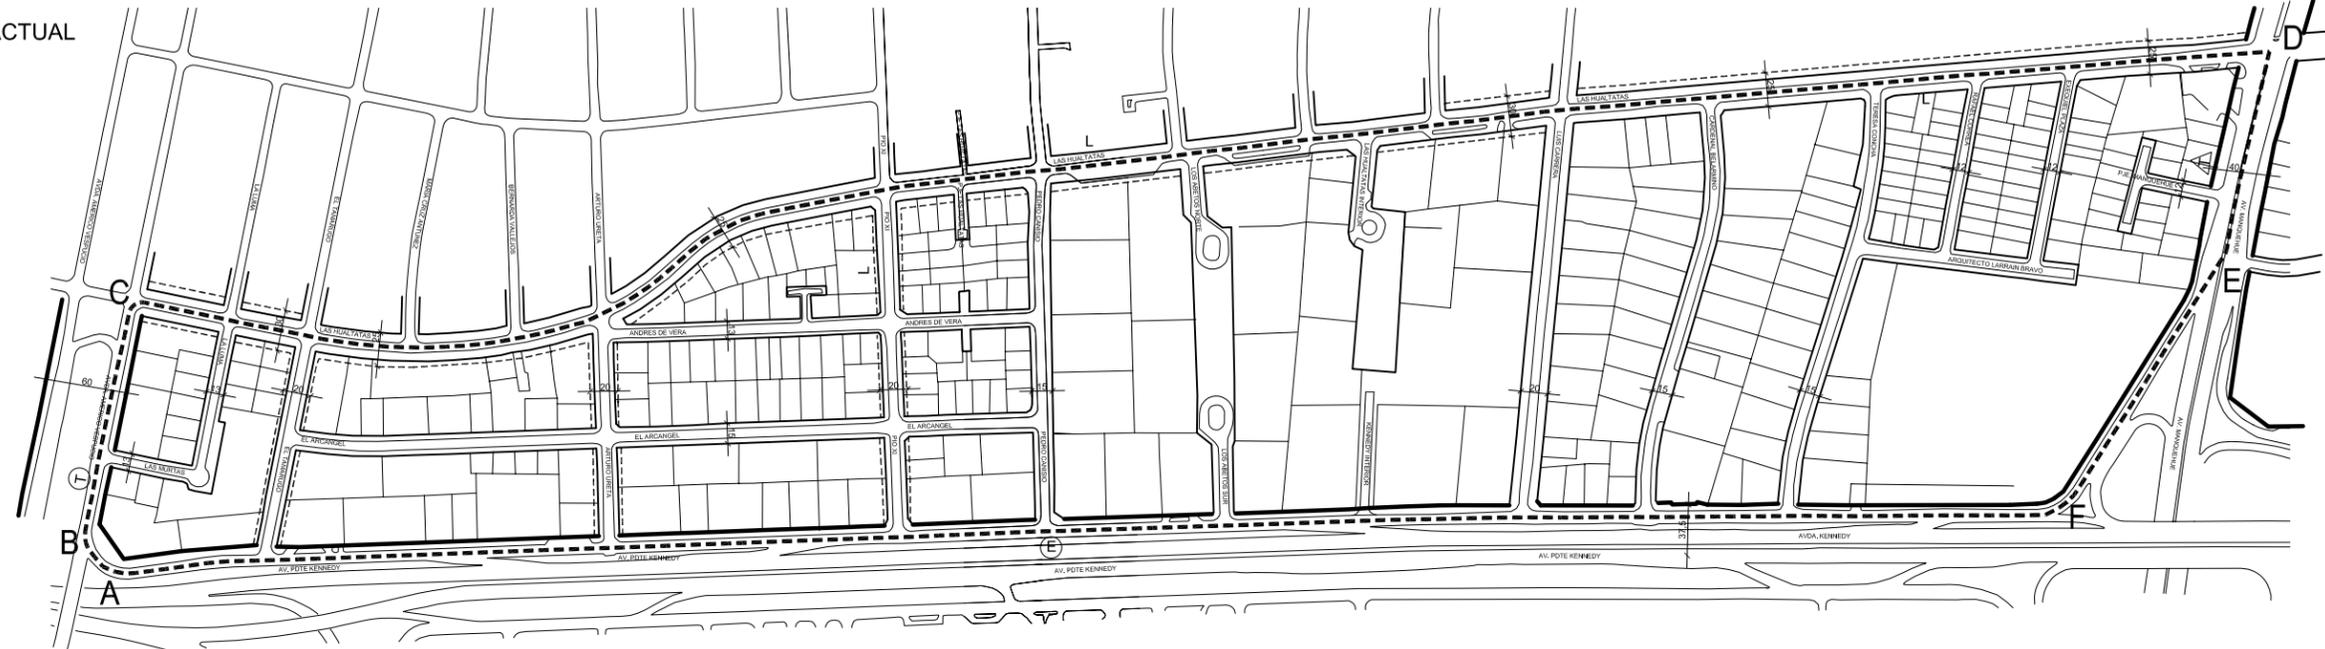

SITUACIÓN QUE SE APRUEBA

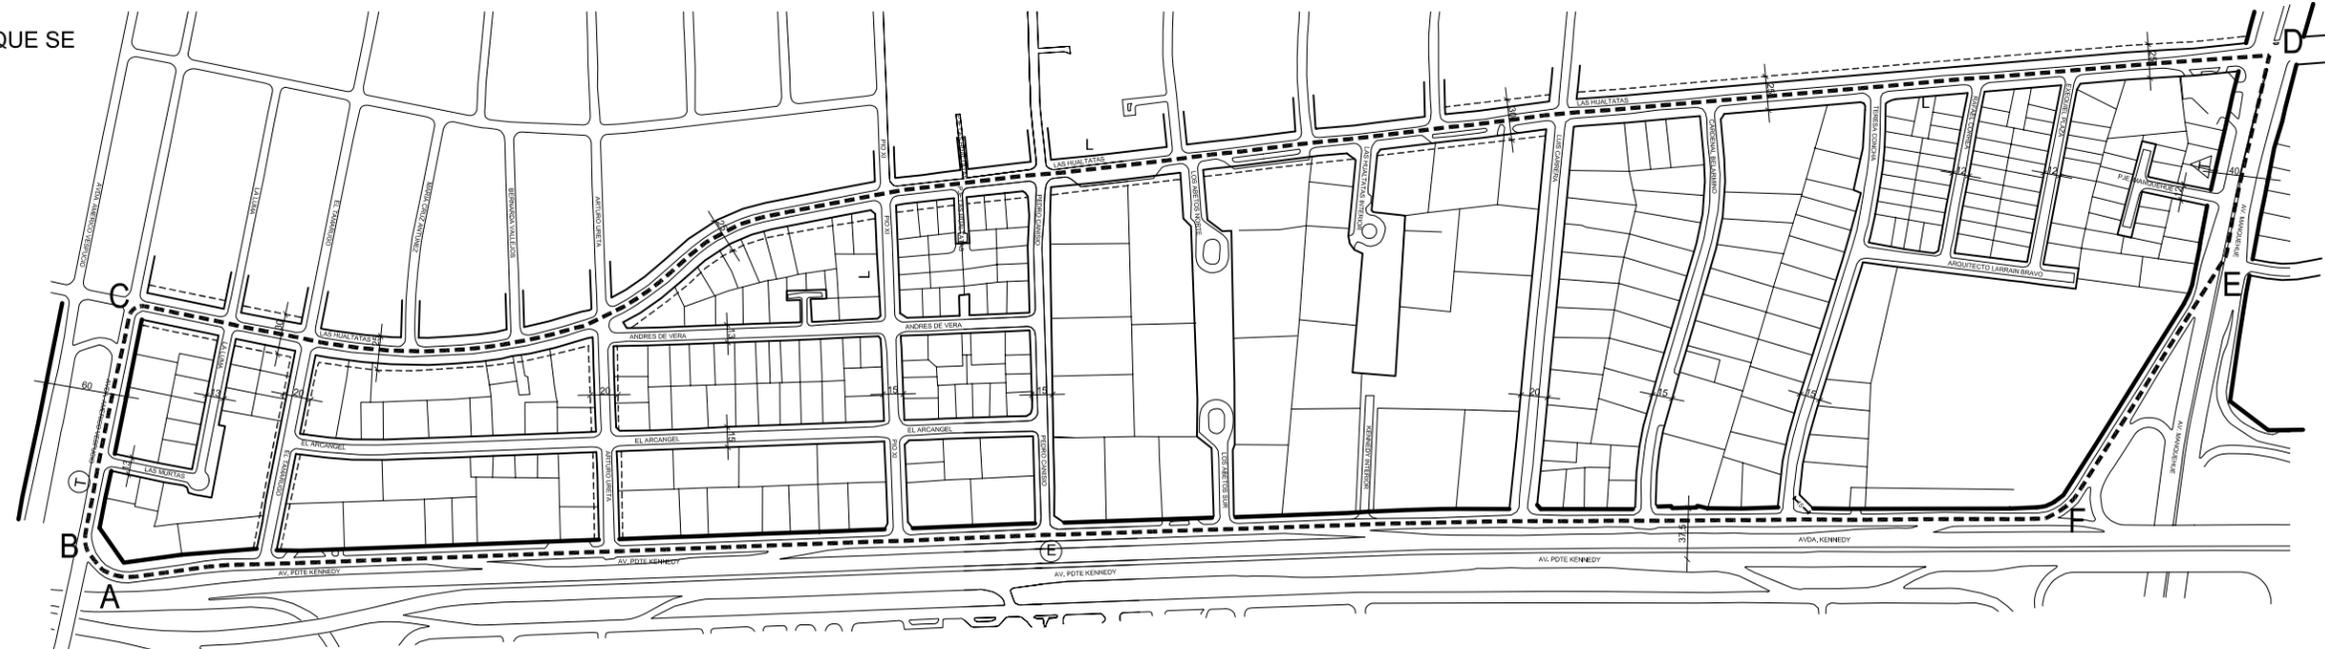

VIALIDAD

SIMBOLOGÍA

TIPOLOGIA	SIGLA	DESCRIPCIÓN
	I.	VIALIDAD METROPOLITANA EJECUTADA (ESTRUCTURANTE)
	1.	VIAS METROPOLITANAS (ESTRUCTURANTE)
	2.	VIAS INTERCOMUNALES (ESTRUCTURANTE)
	I.	VIALIDAD COMUNAL EJECUTADA (VIAS DE ENLACE)
		VIAS EXPRESAS
		VIAS TRONCALES
		VIAS COLECTORAS
		VIAS LOCALES
		ENSANCHE DE PERFIL OFICIAL
		POLIGONO DE MODIFICACIÓN

CONTENIDO:

MODIFICACIÓN N° 15 AL P.R.C.V. SECTOR KENNEDY PONIENTE

MODIFICA EL PLANO DE VIALIDAD - LAMINA N°3 P.R.C.V. 93

PROMULGACIÓN APROBACIÓN MUNICIPAL

EL SECRETARIO MUNICIPAL Y MINISTRO DE FE QUE SUSCRIBE, CERTIFICA QUE LA APROBACIÓN DE LA PRESENTE MODIFICACIÓN FUE PROMULGADA POR DECRETO ALCALDICO N° DE FECHA Y PUBLICADO EN EL DIARIO OFICIAL CON FECHA

HERNÁN DUSSAUBAT VILLANUEVA
 SECRETARIO ABOGADO MUNICIPAL

SECRETARIA MINISTERIAL METROPOLITANA DE VIVIENDA Y URBANISMO INFORME FAVORABLE

JAVIER WOOD LARRAIN
 JEFE DEPARTAMENTO DESARROLLO URBANO

NELSON MORALES LAZO
 SECRETARIO MINISTERIAL METROPOLITANO

APROBACION MUNICIPAL

EL SECRETARIO MUNICIPAL Y MINISTRO DE FE QUE SUSCRIBE CERTIFICA QUE LA PRESENTE MODIFICACIÓN AL PLAN REGULADOR COMUNAL, FUE APROBADA POR ACUERDO DEL CONCEJO DE LA MUNICIPALIDAD DE VITACURA N° 1858 DE FECHA 23 DE NOVIEMBRE DE 2005 Y SANCCIONADA POR DECRETO N° 33388 DE FECHA 18 DE DICIEMBRE DE 2005.

ANDRÉS RAMÍREZ VELASCO
 ASESOR URBANISTA

HERNÁN DUSSAUBAT VILLANUEVA
 SECRETARIO ABOGADO MUNICIPAL

RAÚL TORREALBA DEL PEDREGAL
 ALCALDE

MR-15-03

3/3

PROYECTO: PRCV 93 Lam. N°3
 FECHA: 20 Abril 2006

ELABORADO: Geo. Yuri Rodríguez N.
 ESCALA: 1:2.000

