



Situación actual


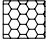

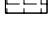


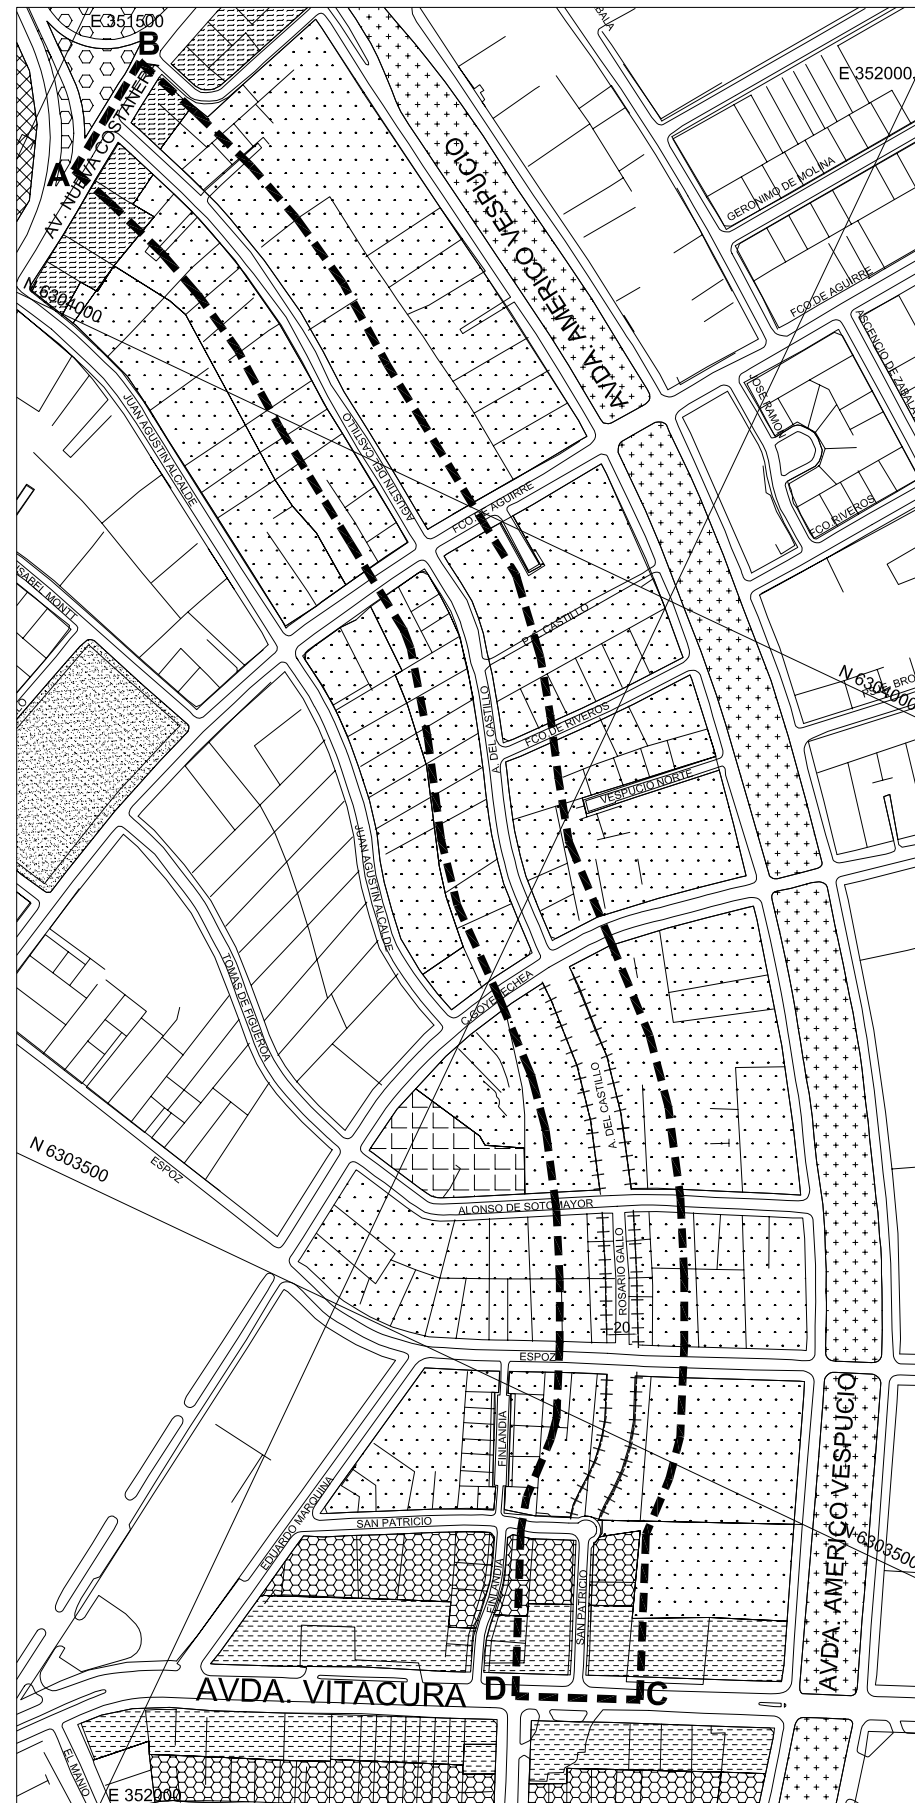


Situación que se aprueba

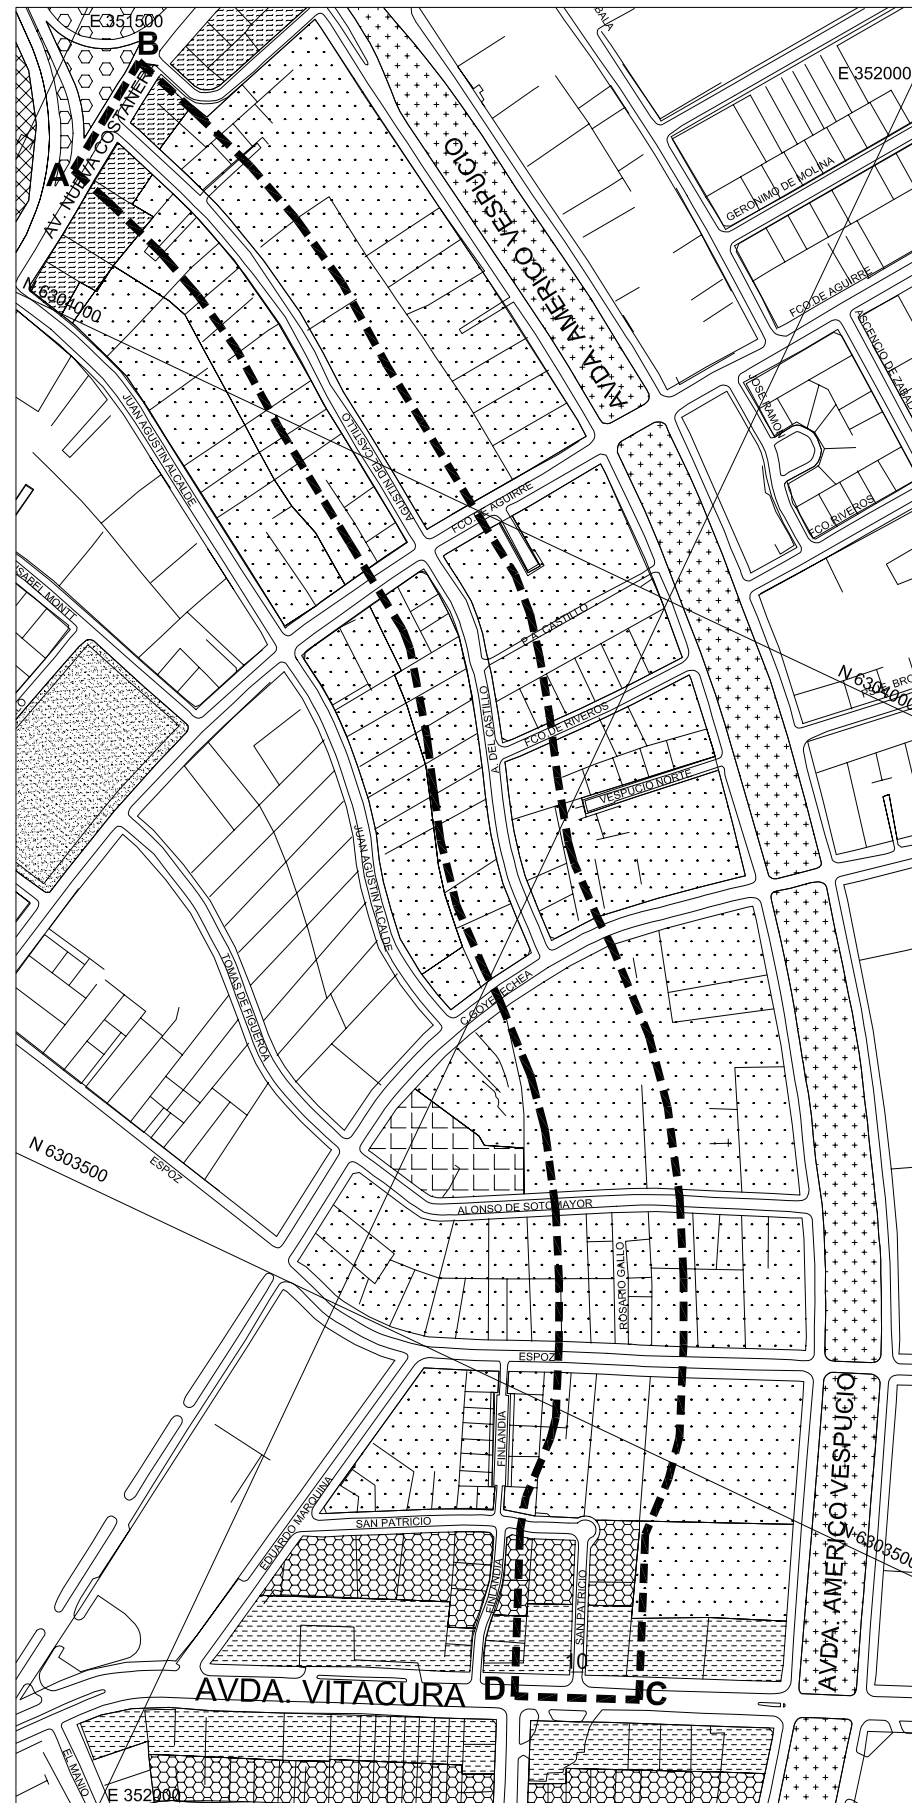

USOS DE SUELO

SIMBOLOGÍA

-  U-V Vivienda
-  U-PVO Preferente vivienda y oficinas
-  U-PC Preferente comercio
-  U-Ee1 Equipamiento especial N°1 Comunal
-  U-Ee3 Equipamiento especial N°3 Parques Intercomunales
-  Vialidad proyectada
-  Polígono de la modificación

CONTENIDO:

**MODIFICACIÓN N° 08 AL P.R.C.V.
SECTOR AGUSTÍN DEL CASTILLO
Y SAN PATRICIO**

MODIFICA PLANO DE USOS DE SUELO - LAMINA N°2 P.R.C.V. 93

PROMULGACIÓN APROBACIÓN MUNICIPAL

EL SECRETARIO MUNICIPAL Y MINISTRO DE FÉ QUE SUSCRIBE, CERTIFICA QUE LA APROBACIÓN DE LA PRESENTE MODIFICACIÓN FUE PROMULGADA POR DECRETO ALCALDICIO N°..... DE FECHA Y PUBLICADO EN EL DIARIO OFICIAL CON FECHA

HERNÁN DUSSAUBAT VILLANUEVA
SECRETARIO ABOGADO MUNICIPAL

**SECRETARIA MINISTERIAL METROPOLITANA DE VIVIENDA Y URBANISMO
INFORME FAVORABLE**

JAVIER WOOD LARRAIN
JEFE DEPARTAMENTO DESARROLLO URBANO

VERÓNICA SERRANO MADRID
SECRETARIO MINISTERIAL METROPOLITANO

APROBACION MUNICIPAL

EL SECRETARIO MUNICIPAL Y MINISTRO DE FÉ QUE SUSCRIBE CERTIFICA QUE LA PRESENTE MODIFICACIÓN AL PLAN REGULADOR COMUNAL FUE APROBADA POR ACUERDO DEL CONCEJO DE LA MUNICIPALIDAD DE VITACURA N° 1703 DE FECHA 29 DE JUNIO 2005 Y SANCIÓNADA POR DECRETO N° 3/ 1572 DE FECHA 30 DE JUNIO 2005.

ANDRÉS RAMÍREZ VELASCO
ASESOR URBANISTA

HERNÁN DUSSAUBAT VILLANUEVA
SECRETARIO ABOGADO MUNICIPAL

RAÚL TORREALBA DEL PEDREGAL
ALCALDE

MR-08-02

EQUIPO DE TRABAJO ASESORIA URBANA
Arqto. Elisa de Larraechea
Arqto. Josefina GHusobro
Geog. Yuri Rodríguez
Ing. Mario Acuña
Téc. Gabriel Rojas
Sec. Magaly Velásquez

2/3

PLANO BASE
PRCV 93 Lam. N°2

Fecha
29 de Junio 2005

Nota

Tespaldo en Geografía (F) Modificaciones
Modific 2002 \ Agustín del Castillo
Final 2004\Final a SEREMI/Usos de Suelo.dwg

DIBUJO
Arqto. Josefina G.Husobro
Geo Yuri Rodriguez

Escala
1:2.500

