



**Modificación del perfil de Av. Agua del Palo
entre calle Parque Antonio Rabat y calle La Vendimia**

Situación Actual

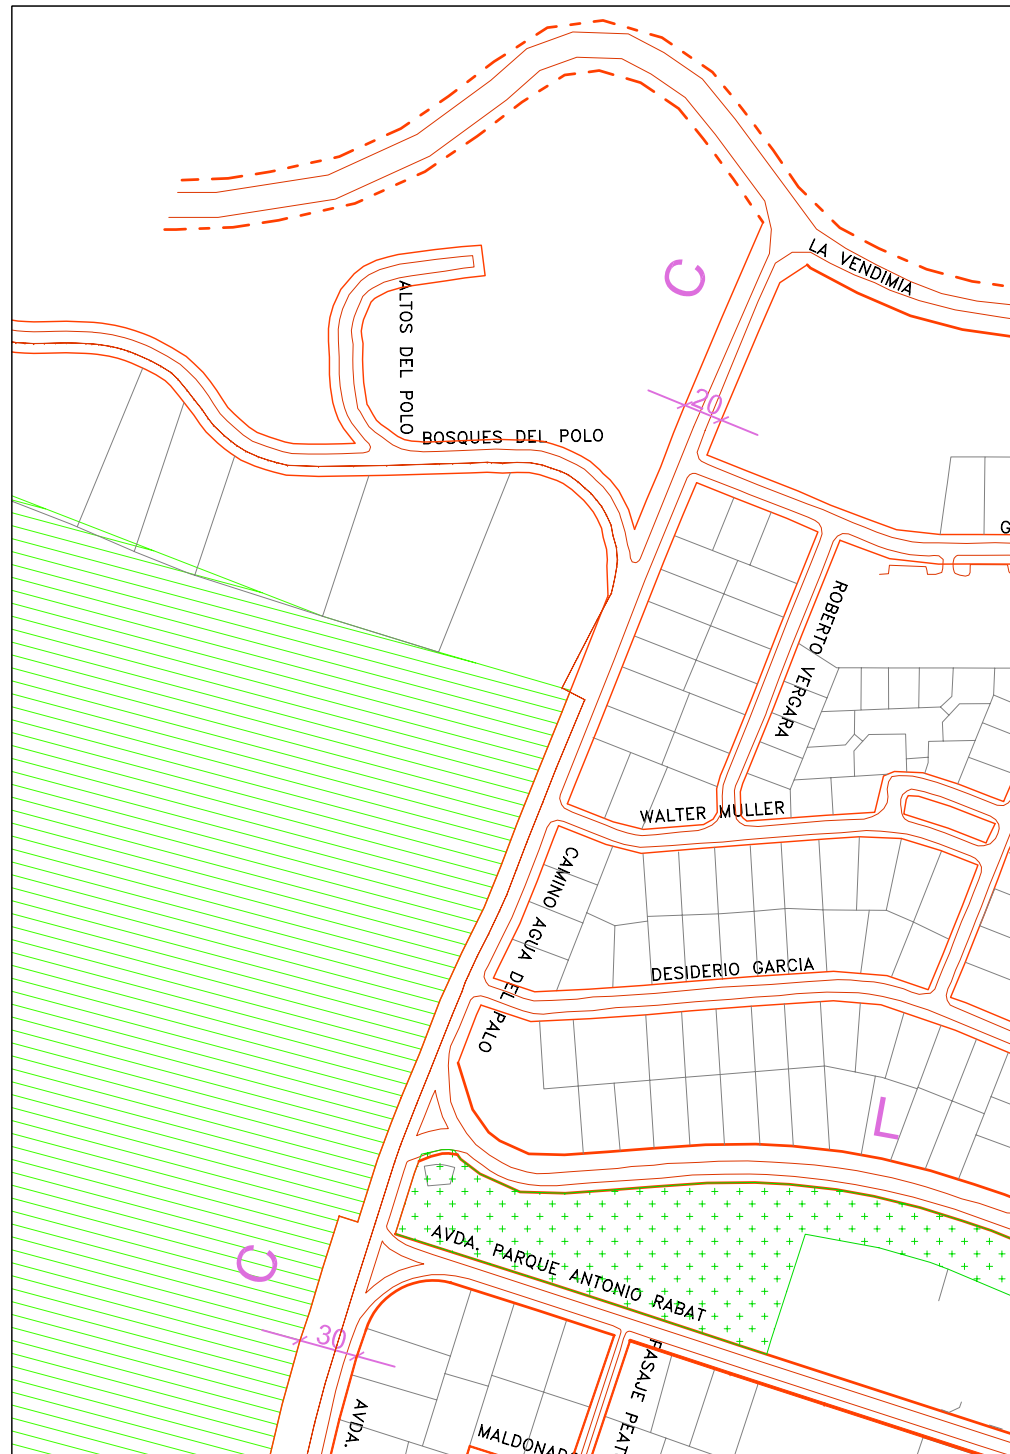

Situación que se aprueba

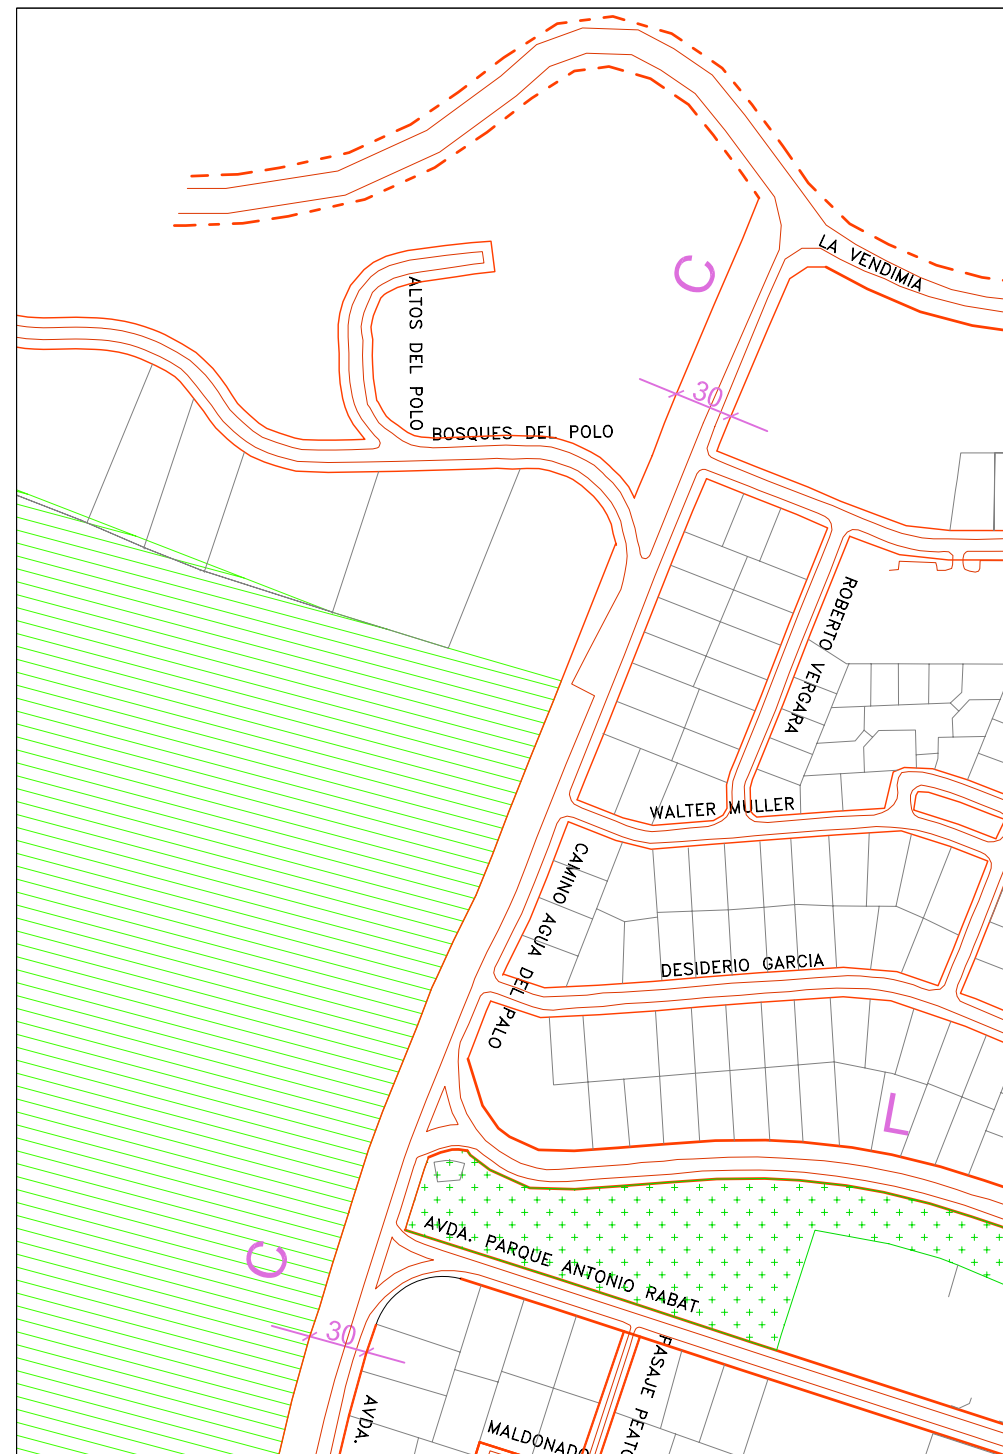

MUNICIPALIDAD DE VITACURA
SECRETARÍA DE PLANIFICACIÓN

ASESORÍA URBANA

VIALIDAD

SIMBOLOGÍA

- Vialidad Comunal Ejecutada (Vías de Enlace)
- - - Vialidad Comunal Proyectada (Vías de Enlace)

CONTENIDO:

**MODIFICACIÓN N° 9 AL P.R.C.V.
SECTOR AGUA DEL PALO**

MODIFICA PLANO DE VIALIDAD - LAM. N°3 P.R.C.V. 93

PROMULGACIÓN APROBACIÓN MUNICIPAL

EL SECRETARIO MUNICIPAL Y MINISTRO DE FÉ QUE SUSCRIBE, CERTIFICA QUE LA APROBACIÓN DE LA PRESENTE MODIFICACIÓN FUE PROMULGADA POR DECRETO ALCALDICO N° ... DE FECHA ... Y PUBLICADO EN EL DIARIO OFICIAL CON FECHA ...

HERNÁN DUSSAUBAT VILLANUEVA
SECRETARIO ABOGADO MUNICIPAL

**SECRETARIA MINISTERIAL METROPOLITANA DE VIVIENDA Y URBANISMO
INFORME FAVORABLE**

JAVIER WOOD LARRAIN
JEFE DEPARTAMENTO DESARROLLO URBANO

VERÓNICA SERRANO MADRID
SECRETARIO MINISTERIAL METROPOLITANO

APROBACION MUNICIPAL

EL SECRETARIO MUNICIPAL Y MINISTRO DE FÉ QUE SUSCRIBE CERTIFICA QUE LA PRESENTE MODIFICACIÓN AL PLAN REGULADOR COMUNAL FUE APROBADA POR ACUERDO DEL CONCEJO DE LA MUNICIPALIDAD DE VITACURA N° 1595 DE FECHA 01 DE DICIEMBRE DEL 2004 Y SANCIONADA POR DECRETO N° ... DE FECHA ... DE ... DEL 2005.

ANDRÉS RAMÍREZ VELASCO
ASESOR URBANISTA

HERNÁN DUSSAUBAT VILLANUEVA
SECRETARIO ABOGADO MUNICIPAL

RAÚL TORREALBA DEL PEDREGAL
ALCALDE

MR-09-01

EQUIPO DE TRABAJO ASESORIA URBANA
Arqto. Elisa de Larraechea Geog. Yuri Rodríguez
Arqto. Jaline Guzmán Ing. Mario Acuña
Arqto. Julio Zegers Tec. Gabriel Rojas
Arqto. Josefina G.Huidobro Sec. Magaly Velasquez
Arqto. Pilar Matte

1/1

PLANO BASE
PRCV 93 Lam. N°3

Fecha
1 de Diciembre 2004



Respaldo en Geografía (modificaciones)
modificaciones 2002/agua del palo/Final 2004
corregido/agua del palo_vialidad_doble_02_yr

DIBUJO
Arqto. Josefina G.Huidobro

Escala
1:1.000