



MUNICIPALIDAD DE VITACURA
SECRETARÍA DE PLANIFICACIÓN
ASESORÍA URBANA

USOS DE SUELO

SIMBOLOGÍA

TIPOLOGÍA	SIGLA	DESCRIPCIÓN
	U-V	USO DE SUELO VIVIENDA
	U PVO	USO DE SUELO PREFERENTE VIVIENDA Y OFICINAS
	U PC	USO DE SUELO PREFERENTE COMERCIO
	U Ee2	USO DE SUELO EQUIPAMIENTO ESPECIAL N°2 PARQUES METROPOLITANOS
	U Ee3	USO DE SUELO EQUIPAMIENTO ESPECIAL N°3 PARQUES INTERCOMUNALES
	U AVPC	USO DE SUELO AREA VERDE PUBLICA COMUNAL

AREAS DE RESTRICCIÓN

R-6 Riesgos de origen natural geofísico asociado a inundaciones recurrentes

— — — — — LÍMITE COMUNAL

— — — — — POLIGONO DE LA MODIFICACIÓN

CONTENIDO:

MODIFICACIÓN N° 19 AL P.R.C.V. SECTOR COSTANERA SUR-TRAMO ORIENTE

MODIFICACIÓN AL PLANO DE USOS DE SUELO - LAM. N°2 P.R.C.V.

PROMULGACIÓN APROBACIÓN MUNICIPAL

EL SECRETARIO MUNICIPAL Y MINISTRO DE FE QUE SUSCRIBE CERTIFICA QUE LA APROBACIÓN DE LA PRESENTE MODIFICACIÓN FUE PROMULGADA POR DECRETO ALCALDÍCO N° DE FECHA Y PUBLICADO EN EL DIARIO OFICIAL CON FECHA

HERNÁN DUSSEAU VILLANUEVA
SECRETARIO ABOGADO MUNICIPAL

SECRETARIA MINISTERIAL METROPOLITANA DE VIVIENDA Y URBANISMO
INFORME FAVORABLE

JAVIER WOOD LARRAIN
JEFE DEPARTAMENTO DESARROLLO URBANO

NELSON MORALES LAZO
SECRETARIO MINISTERIAL METROPOLITANO

APROBACION MUNICIPAL

EL SECRETARIO MUNICIPAL Y MINISTRO DE FE QUE SUSCRIBE CERTIFICA QUE LA PRESENTE MODIFICACIÓN AL PLAN REGULADOR COMUNAL FUE APROBADA POR ACUERDO DEL CONCEJO DE LA MUNICIPALIDAD DE VITACURA N° 2233 DE FECHA 25 DE JULIO DE 2007 Y SANCIONADA POR DECRETO N° 32653 DE FECHA 22 DE AGOSTO DE 2007.

PAMELA ORTIZ BARRATTA
ASESORA URBANISTA

HERNÁN DUSSEAU VILLANUEVA
SECRETARIO ABOGADO MUNICIPAL

RAÚL TORREALBA DEL PEDREGAL
ALCALDE

MR-19-02


PRCV 93 Lam. N°2

2/3


Fecha: 20 Agosto 2007

Respetado Modificación: 2006
Director del Estudio: Arqto. José Ramón Ugarté G.
Plano: MOVI Usos de Suelo.dwg

Escala: 1:2.000

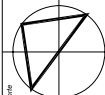

SITUACION ANTERIOR

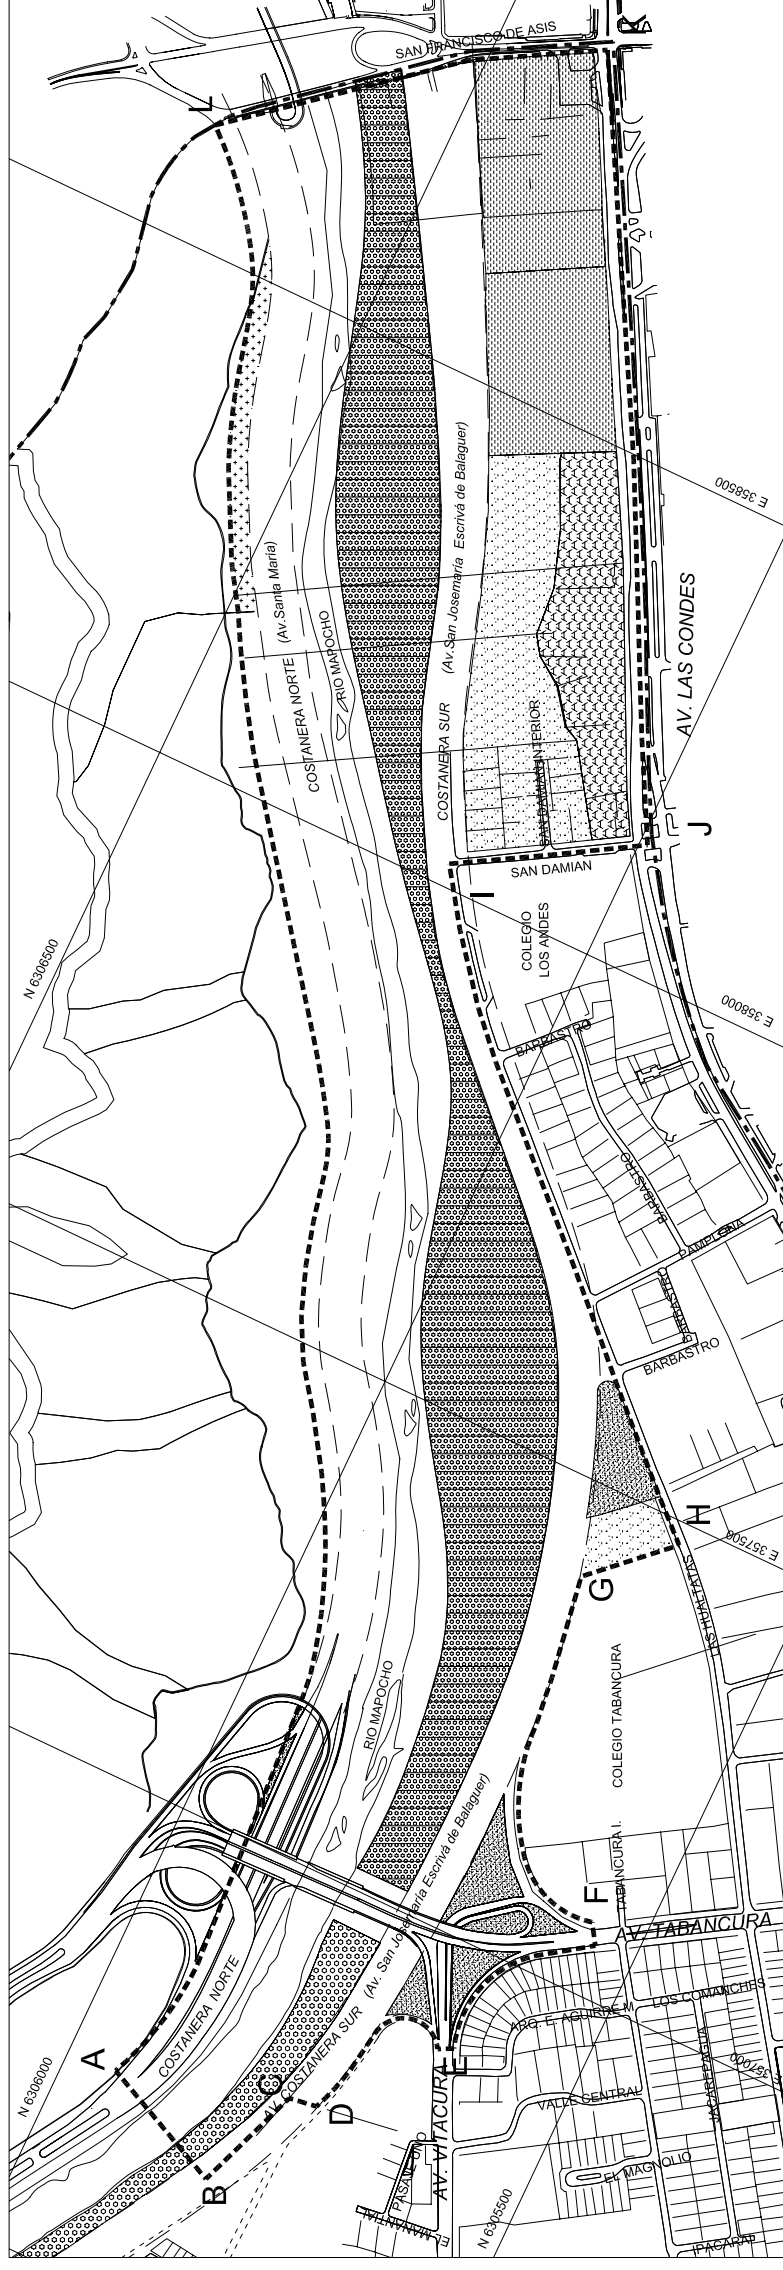

SITUACION QUE SE APRUEBA

