



MUNICIPALIDAD DE VITACURA
SECRETARÍA DE PLANIFICACIÓN

ASESORÍA URBANA

VIALIDAD

SIMBOLOGÍA

TIPOLOGÍA	SIGLA	DESCRIPCIÓN
==	I.	VIALIDAD METROPOLITANA EJECUTADA (ESTRUCTURANTE)
==	I.	VIALIDAD METROPOLITANA PROYECTADA (ESTRUCTURANTE)
○	1.	VÍAS METROPOLITANAS (ESTRUCTURANTE)
△	2.	VÍAS INTERCOMUNALES (ESTRUCTURANTE)
---	II.	VIALIDAD COMUNAL EJECUTADA (VÍAS DE ENLACE)
T		VÍAS TRONCALES
C		VÍAS COLECTORAS
L		VÍAS LOCALES
---		LÍMITE COMUNAL
----		POLÍGONO DE LA MODIFICACIÓN

CONTENIDO:

MODIFICACIÓN N° 19 AL P.R.C.V. SECTOR COSTANERA SUR-TRAMO ORIENTE

MODIFICACIÓN AL PLANO DE VIALIDAD - LAM. N° 3 P.R.C.V.

PROMULGACIÓN APROBACIÓN MUNICIPAL

EL SECRETARIO MUNICIPAL Y MINISTRO DE FE QUE SUSCRIBE CERTIFICA QUE LA APROBACIÓN DE LA PRESENTE MODIFICACIÓN FUE PROMULGADA POR DECRETO ALCALDÍCO N° DE FECHA Y PUBLICADO EN EL DIARIO OFICIAL CON FECHA

SECRETARIA MINISTERIAL METROPOLITANA DE VIVIENDA Y URBANISMO
INFORME FAVORABLE

JAVIER WOOD LARRAIN
SECRETARIO MINISTERIAL URBANO

NELSON MORALES LAZO
SECRETARIO MINISTERIAL METROPOLITANO

APROBACION MUNICIPAL

EL SECRETARIO MUNICIPAL Y MINISTRO DE FE QUE SUSCRIBE CERTIFICA QUE LA PRESENTE MODIFICACIÓN AL PLAN REGULADOR COMUNAL FUE APROBADA POR ACUERDO DEL CONCEJO DE LA MUNICIPALIDAD DE VITACURA N° 2233 DE FECHA 28 DE JULIO DE 2007 Y SANCIÓNADA POR DECRETO N° 32053, DE FECHA 22 DE AGOSTO DE 2007.

PAMELA ORTIZ BARRATTA
ASESORA URBANISTA

HERNÁN DUSSEAU VILLANUEVA
SECRETARIO ABOGADO MUNICIPAL

RAÚL TORREALBA DEL PEDREGAL
ALCALDE

MR-19-03

3/3

PRCV 93 Lam. N° 3

1:2.000


Equipo de Trabajo Asesoría Urbana
Ceo. Yur Rodríguez
Ing. Josefina García Hubbo
Ing. Marcela Ramírez
Ing. Constanza Villaseca
Sec. Magaly Valenzuela

Fecha: 20 Agosto 2007
Escala: 1:2.000

Respeto: ModificacionesMunicipales 2006
C:\Programas\Autocad 2006\Planos MOVI\Vialidad.dwg

Director del Estudio: Arqto. José Ramón Ugarate G.

SITUACION ANTERIOR

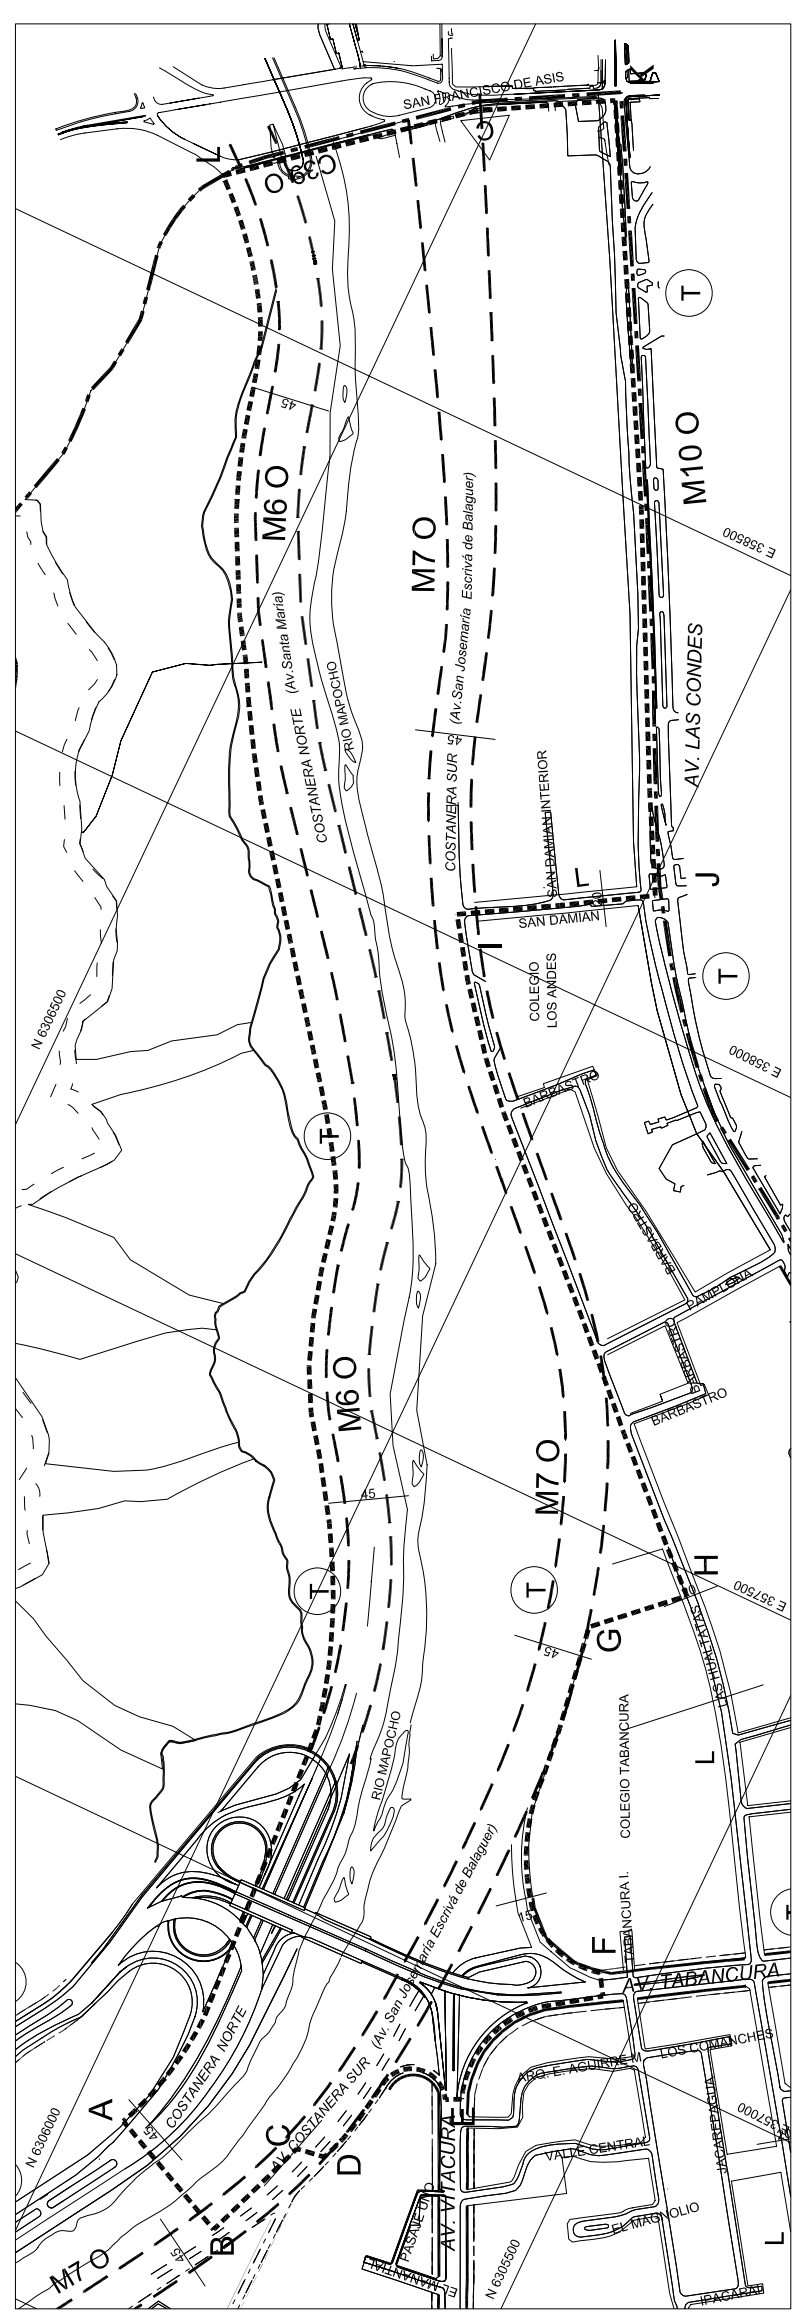

SITUACION QUE SE APRUEBA

