



SITUACION ANTERIOR

POLIGONO A-B-C-D-A y POLIGONO E-F-G-H-E

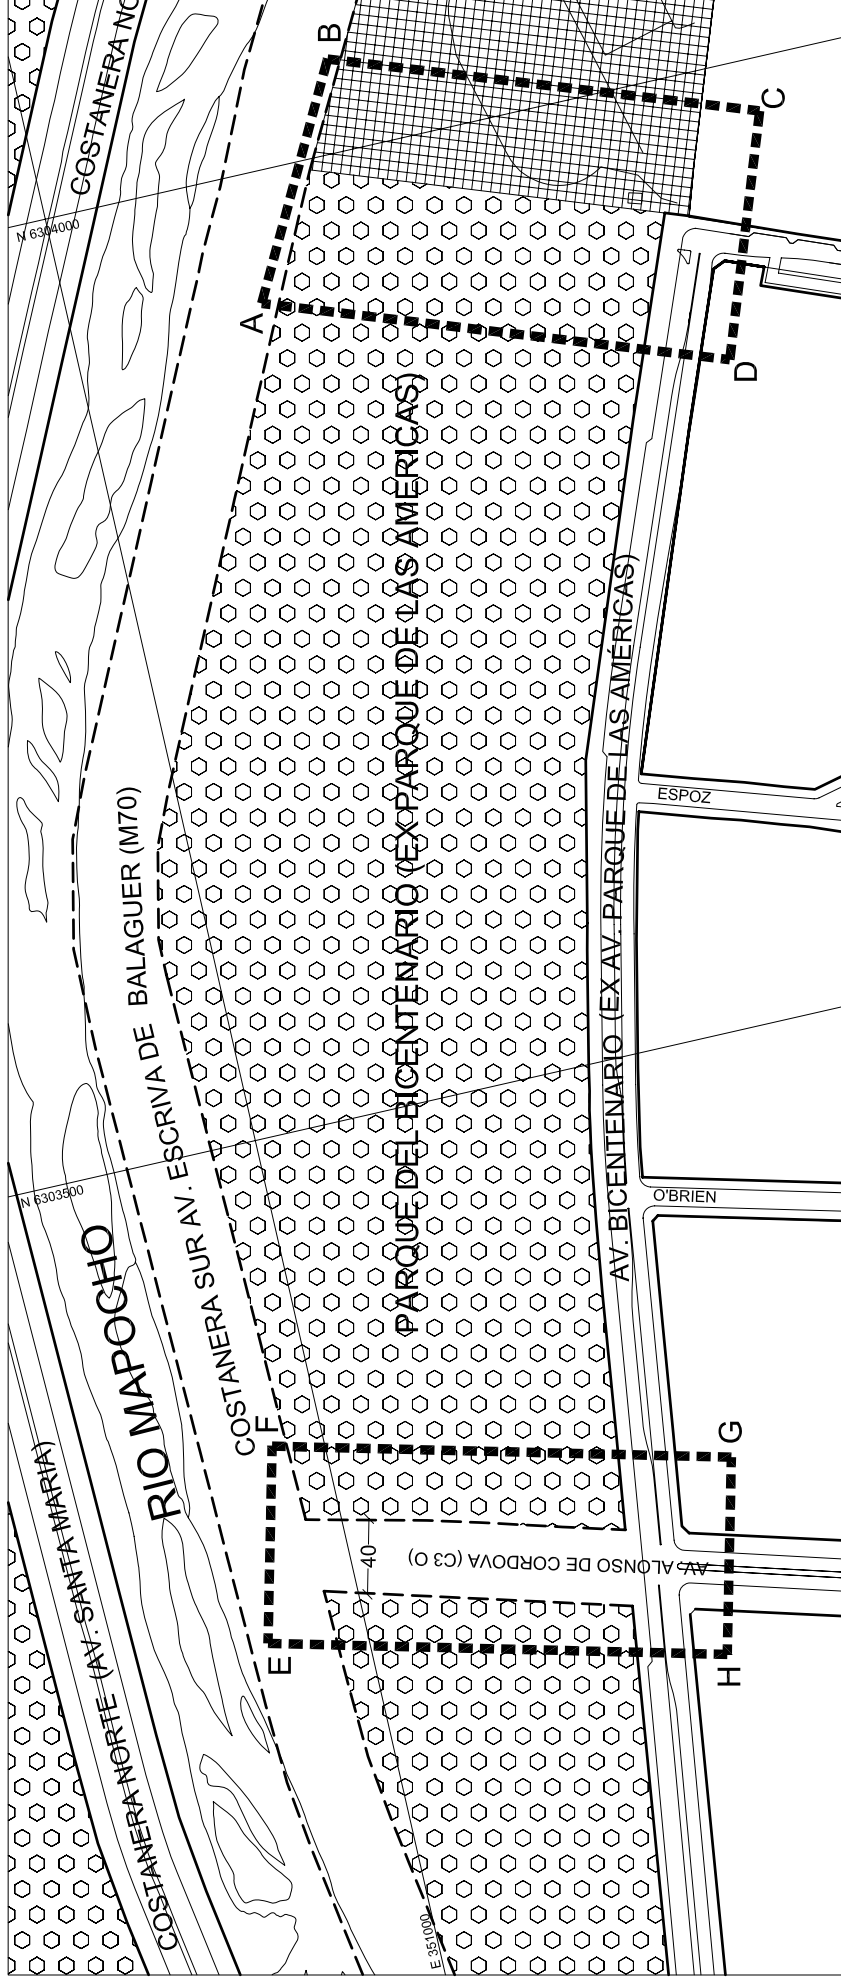

SITUACION QUE SE APRUEBA

POLIGONO A-B-C-D-A y POLIGONO E-F-G-H-E

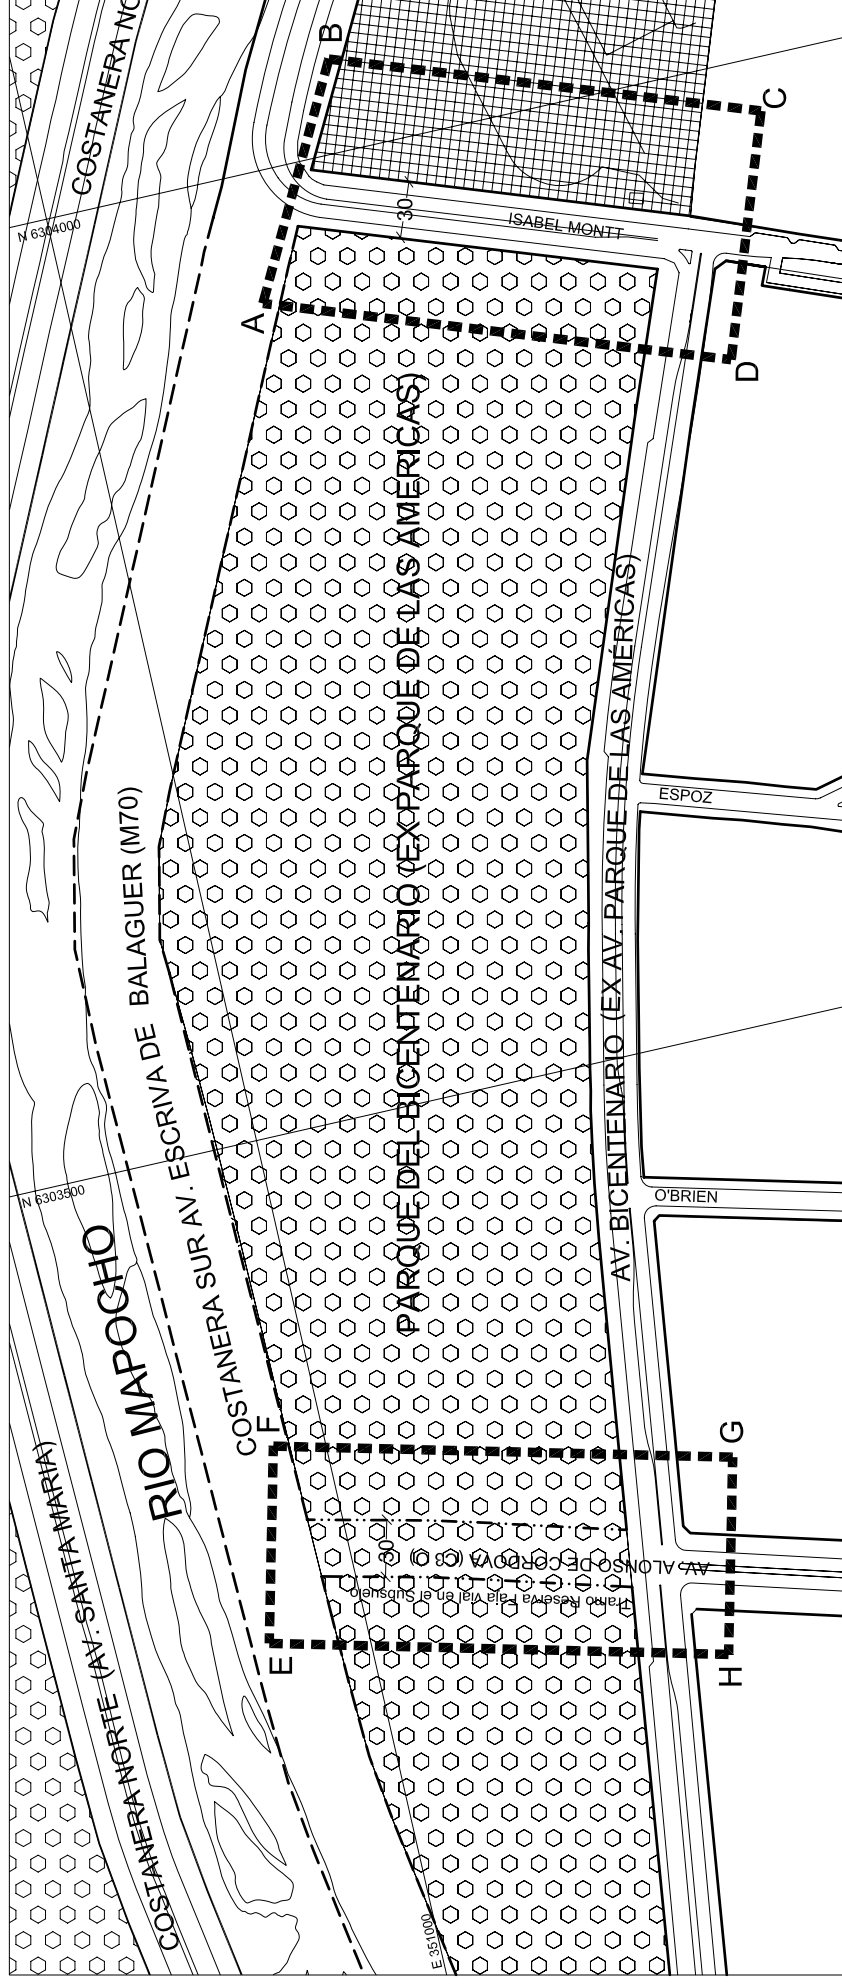

MUNICIPALIDAD DE VITACURA
SECRETARÍA DE PLANIFICACIÓN

ASESORÍA URBANA

EDIFICACIÓN

SIMBOLOGIA

TIPOLOGIA SIGLA DESCRIPCIÓN



E-e2

EDIFICACION ESPECIAL N°2
PARQUES METROPOLITANOS



E-e4


EDIFICACION ESPECIAL N°4
AREAS VERDES COMPLEMENTARIAS



Línea Oficial



Línea Oficial Proyectada

 

Tramo Reserva Faja vial en el Subsuelo



POLIGONO DE MODIFICACIÓN

CONTENIDO:

MODIFICACIÓN N° 16 AL P.R.C.V. CALLE ISABEL MONTT

MODIFICA PLANO DE EDIFICACIÓN - LAMINA N°1 P.R.C.V. 93

PROMULGACIÓN APROBACIÓN MUNICIPAL

EL SECRETARIO MUNICIPAL Y MINISTRO DE FE QUE SUSCRIBE CERTIFICA QUE LA APROBACIÓN DE LA PRESENTE MODIFICACIÓN FUE PROMULGADA POR DECRETO ALCALDICO N° DE FECHA Y PUBLICADO EN EL DIARIO OFICIAL CON FECHA

HERNÁN DUSSAUBAT VILLANUEVA
SECRETARIO ABOGADO MUNICIPAL

SECRETARIA MINISTERIAL METROPOLITANA DE VIVIENDA Y URBANISMO
INFORME FAVORABLE

JAVIER WOOD LARRAIN
JEFE DEPARTAMENTO DESARROLLO URBANO

NELSON MORALES LAZO
SECRETARIO MINISTERIAL METROPOLITANO

APROBACIÓN MUNICIPAL

EL SECRETARIO MUNICIPAL Y MINISTRO DE FE QUE SUSCRIBE CERTIFICA QUE LA PRESENTE MODIFICACIÓN AL PLANO DE EDIFICACIÓN N° 16 AL P.R.C.V. 93, DEFECHADO EN LA MUNICIPALIDAD DE VITACURA N° 2031 DE FECHA 27 DE SEPTIEMBRE DE 2006 Y SANCCIONADA POR DECRETO ALCALDICO SECC. I N° 32564 DE FECHA 5 DE OCTUBRE DE 2006.

ANDRES RAMIREZ VELASCO
ASESOR URBANISTA

HERNÁN DUSSAUBAT VILLANUEVA
SECRETARIO ABOGADO MUNICIPAL

RAUL TORREALBA DEL PEDREGAL
ALCALDE


MR-16-01

EQUIPO DE TRABAJO ASESORIA URBANA
Arq. Yuri Rodríguez
Arq. Yari Rodríguez
Ing. Carlos Pizarro
Sec. Magaly Velásquez

1/3

PRCV 93 Lam. N°1

Fecha 5 diciembre 2006
Escala 1:2.000

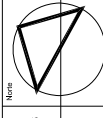

Desplazo en Geografía (F) Modificaciones
Modif 2005 Isabel Montt Final 2005
2006plano a SEREdificacion06w

Arq. Yari Rodríguez N.
Arq. JGHulobro