



## SITUACION ANTERIOR

POLIGONO A-B-C-D-A y POLIGONO E-F-G-H-E

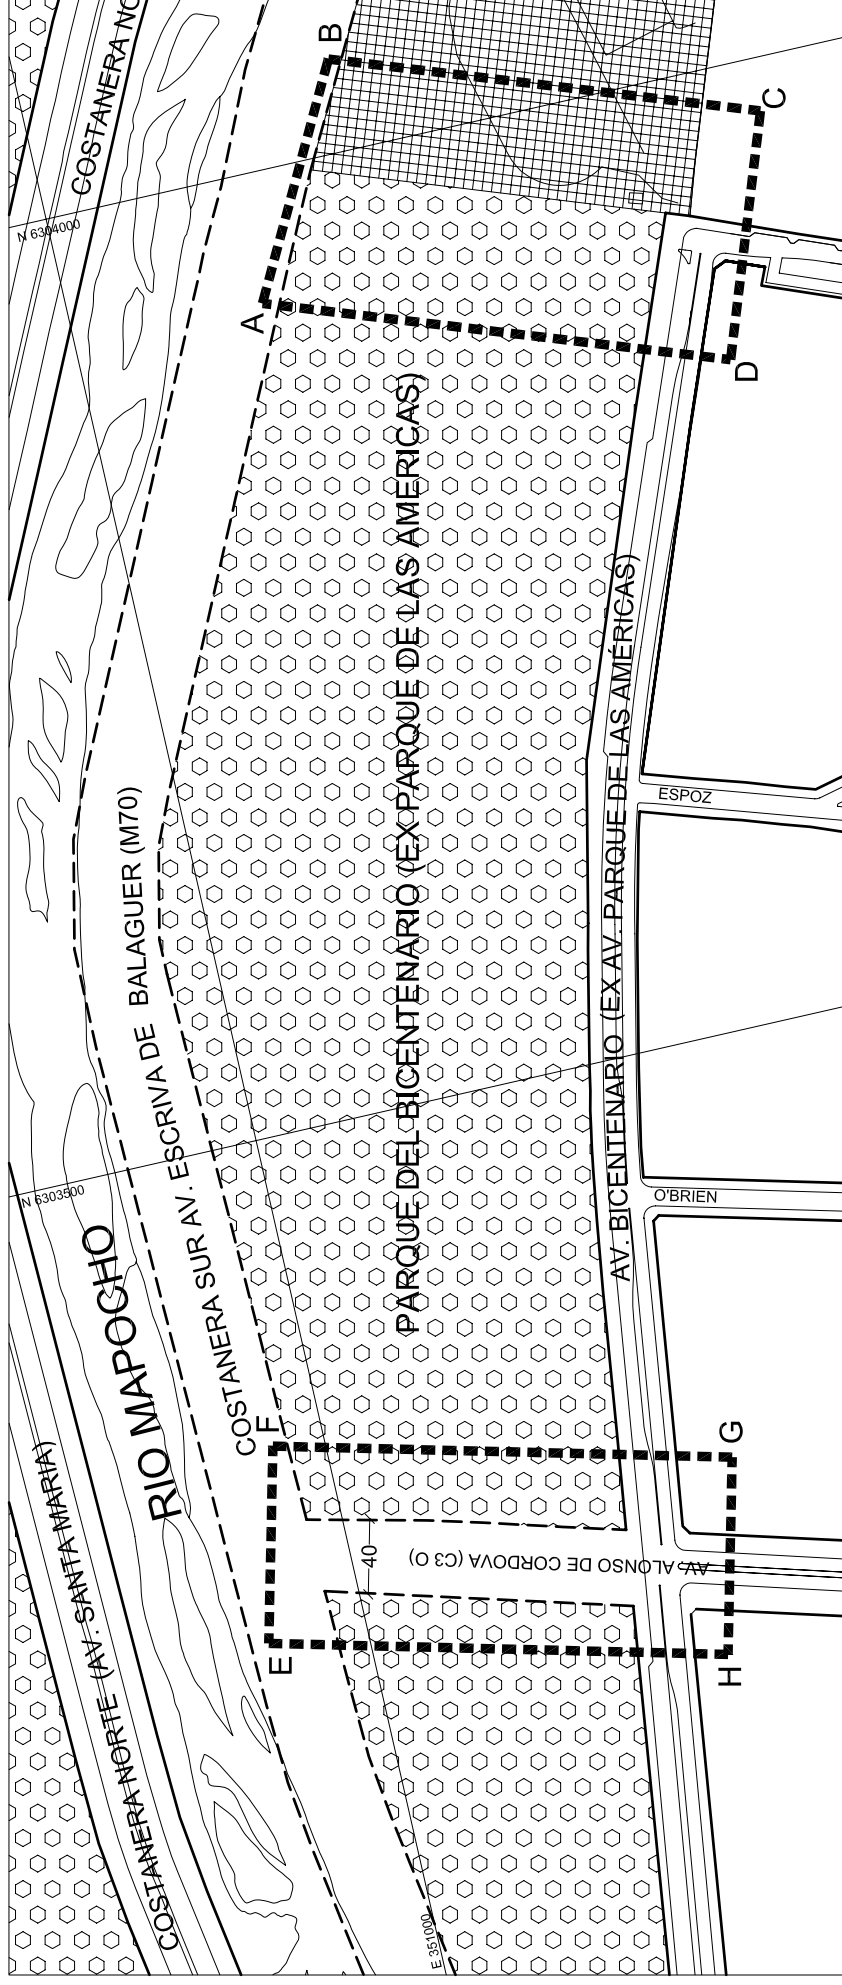

## SITUACION QUE SE APRUEBA

POLIGONO A-B-C-D-A y POLIGONO E-F-G-H-E

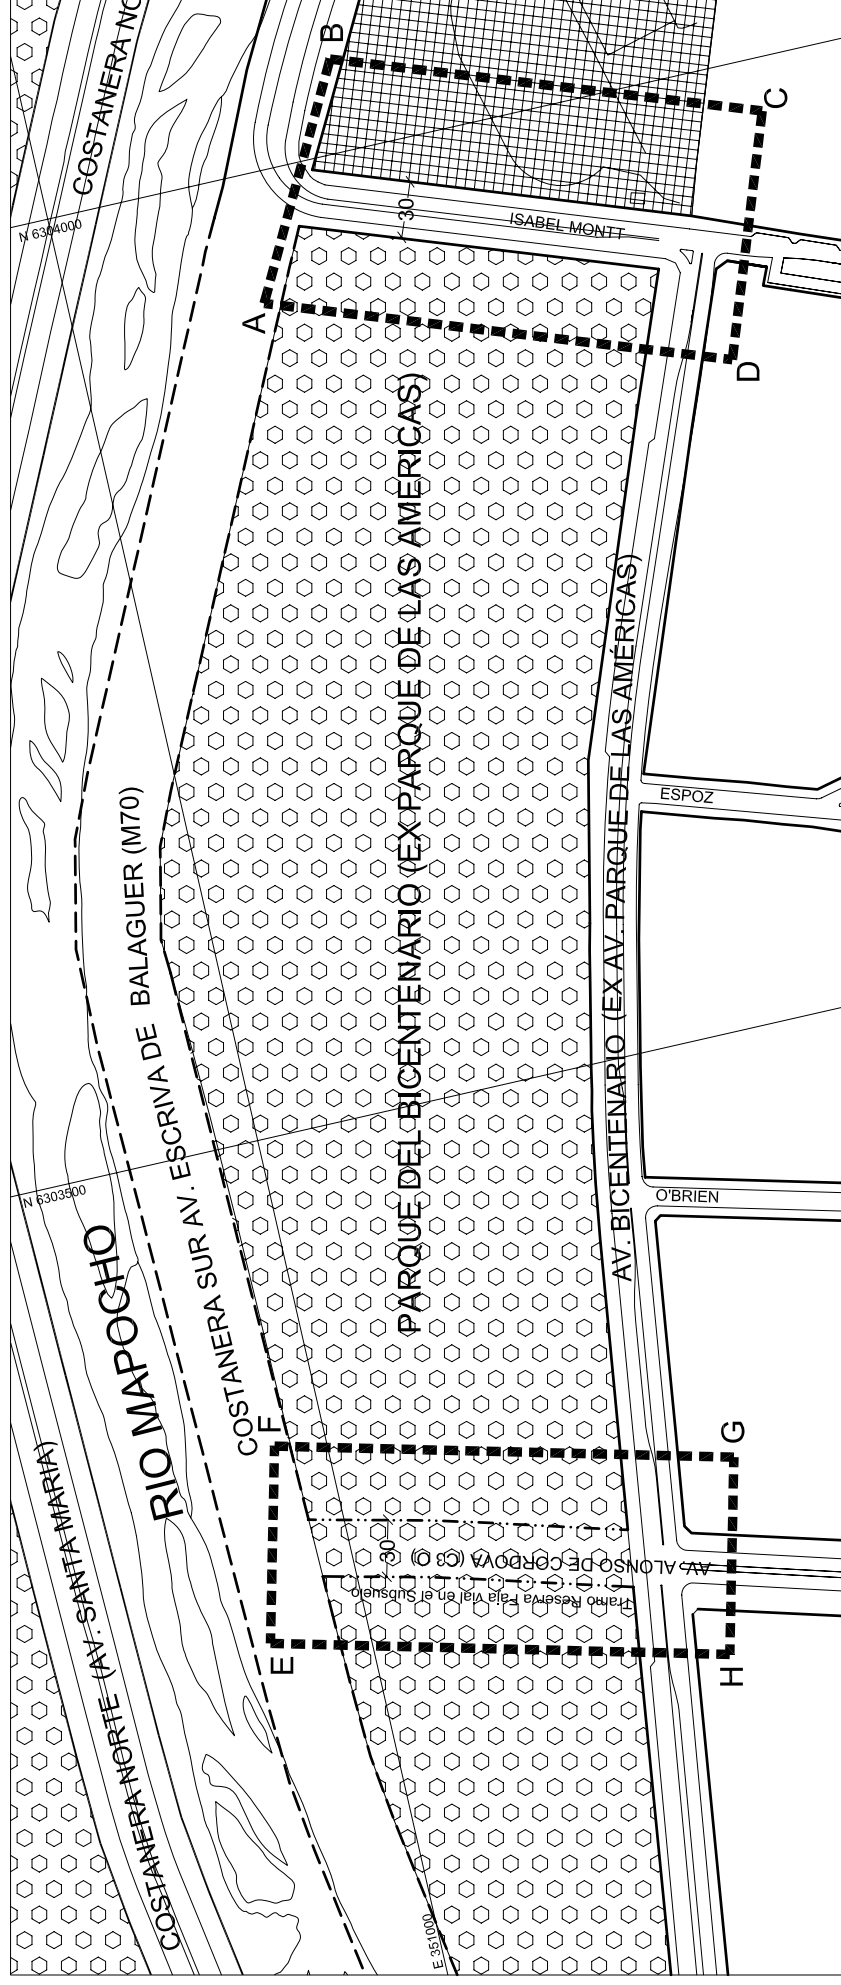

MUNICIPALIDAD DE VITACURA  
SECRETARÍA DE PLANIFICACIÓN

ASESORÍA URBANA

## USOS DE SUELO

SIMBOLOGIA

TIPOLOGIA SIGLA DESCRIPCIÓN



U Ee2

USO DE SUELO  
EQUIPAMIENTO ESPECIAL N°2  
PARQUES METROPOLITANOS



U Ee4

USO DE SUELO  
EQUIPAMIENTO ESPECIAL N°4  
AREA VERDE COMPLEMENTARIA

— Línea Oficial

- - - Línea Oficial Proyectada

- · - · - Tramo Reserva Faja vial en el Subsuelo

■ ■ ■ ■ ■ POLIGONO DE MODIFICACIÓN

CONTENIDO:

## MODIFICACIÓN N° 16 AL P.R.C.V. CALLE ISABEL MONTT

MODIFICA PLANO DE USO DE SUELO - LAMINA N°2 P.R.C.V. 93

PROMULGACIÓN APROBACIÓN MUNICIPAL

EL SECRETARIO MUNICIPAL Y MINISTRO DE FÉ QUE SUSCRIBE CERTIFICA QUE LA APROBACIÓN DE LA PRESENTE MODIFICACIÓN FUE PROMULGADA POR DECRETO ALCALDICO N° ..... DE FECHA ..... Y PUBLICADO EN EL DIARIO OFICIAL CON FECHA .....

HERNÁN DUSSAUBAT VILLANUEVA  
SECRETARIO ABOGADO MUNICIPAL

SECRETARIA MINISTERIAL METROPOLITANA DE VIVIENDA Y URBANISMO  
INFORME FAVORABLE

JAVIER WOOD LARRAIN  
JEFE DEPARTAMENTO DESARROLLO URBANO

NELSON MORALES LAZO  
SECRETARIO MINISTERIAL METROPOLITANO

APROBACIÓN MUNICIPAL

EL SECRETARIO MUNICIPAL Y MINISTRO DE FÉ QUE SUSCRIBE CERTIFICA QUE LA PRESENTE MODIFICACIÓN AL PLAN REGULACION MUNICIPAL FUE APROBADA POR EL CONCEJO MUNICIPAL DE VITACURA N° 2031 DE FECHA 27 DE SEPTIEMBRE DE 2006 Y SANCCIONADA POR DECRETO ALCALDICO SECC. I N° 32564 DE FECHA 5 DE OCTUBRE DE 2006.

ANDRÉS RAMÍREZ VELASCO  
ASESOR URBANISTA

HERNÁN DUSSAUBAT VILLANUEVA  
SECRETARIO ABOGADO MUNICIPAL

RAÚL TORREALBA DEL PEDREGAL  
ALCALDE

MR-16-02

EQUIPO DE TRABAJO ASESORIA URBANA  
Arq. Elie de Larrea  
Arq. Josefina Ghisobro  
Ing. María José Rojas  
Sec. Magaly Velásquez

2/3

PRCV 93 Lam. N°2

Fecha  
5 diciembre 2006

Tesgallio en Geografía (F) Modificaciones  
Modif 2005 Isabel Montt Final 2005  
Acompañado a SERP Usos de Suelo/06

Escala  
1:2.000

