



SITUACION ANTERIOR

POLIGONO A-B-C-D-A y POLIGONO E-F-G-H-E

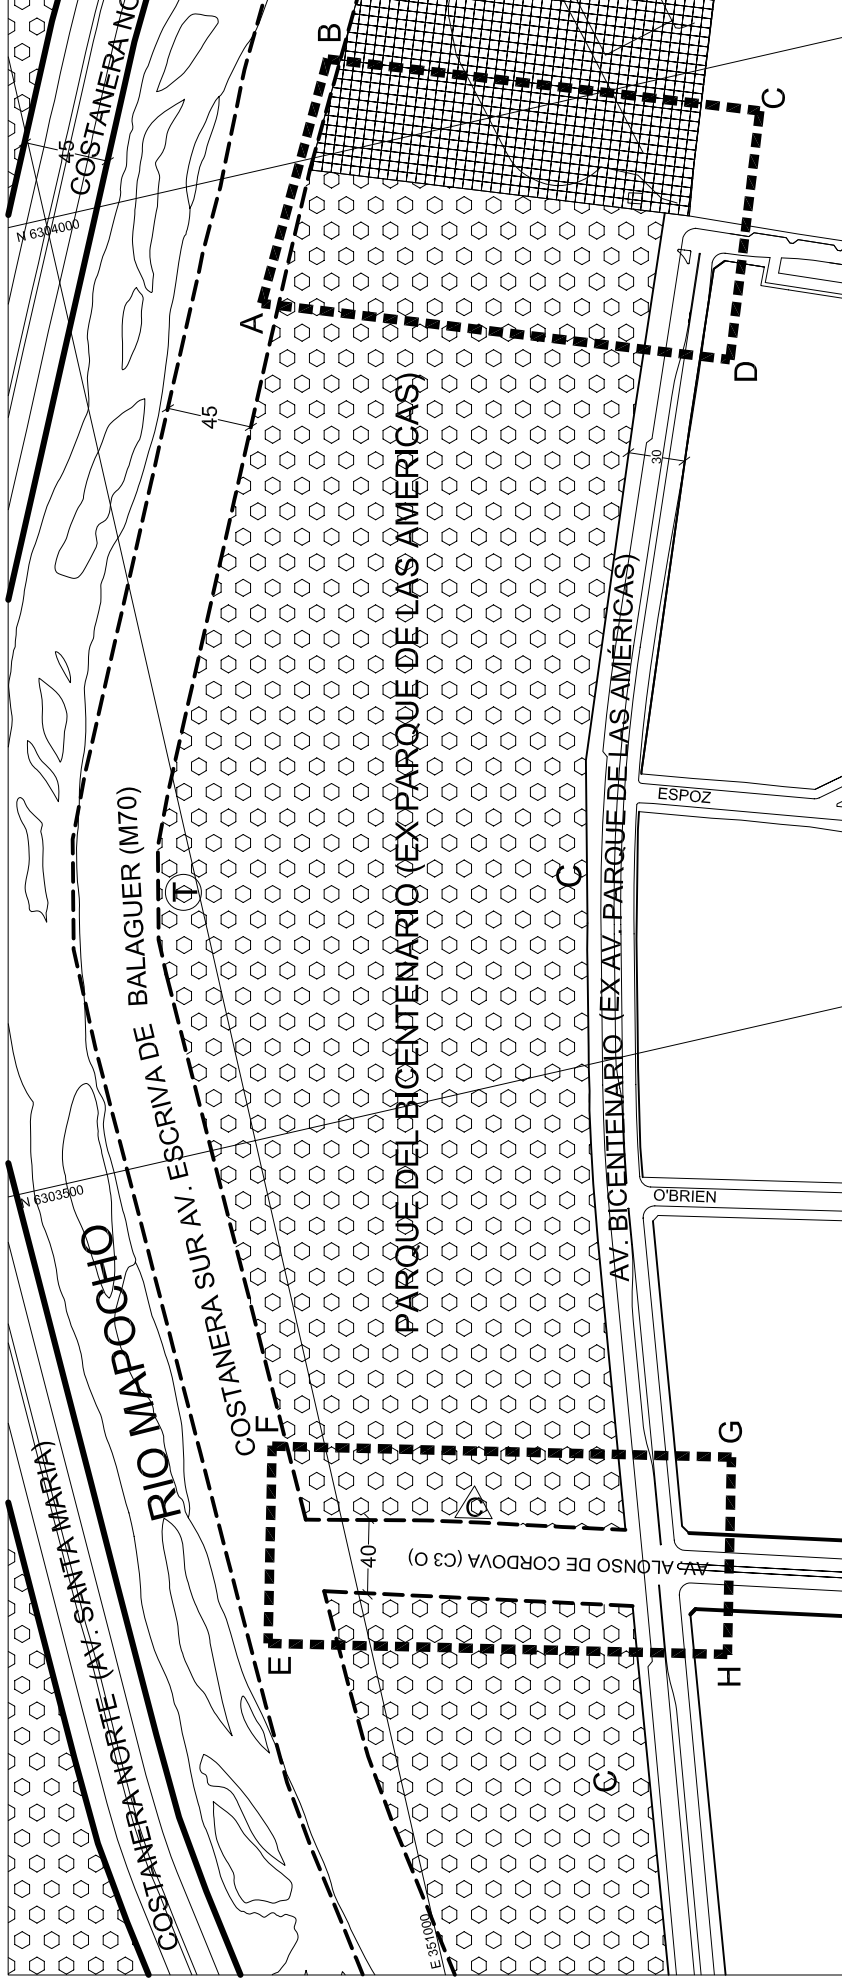

SITUACION QUE SE APRUEBA

POLIGONO A-B-C-D-A y POLIGONO E-F-G-H-E

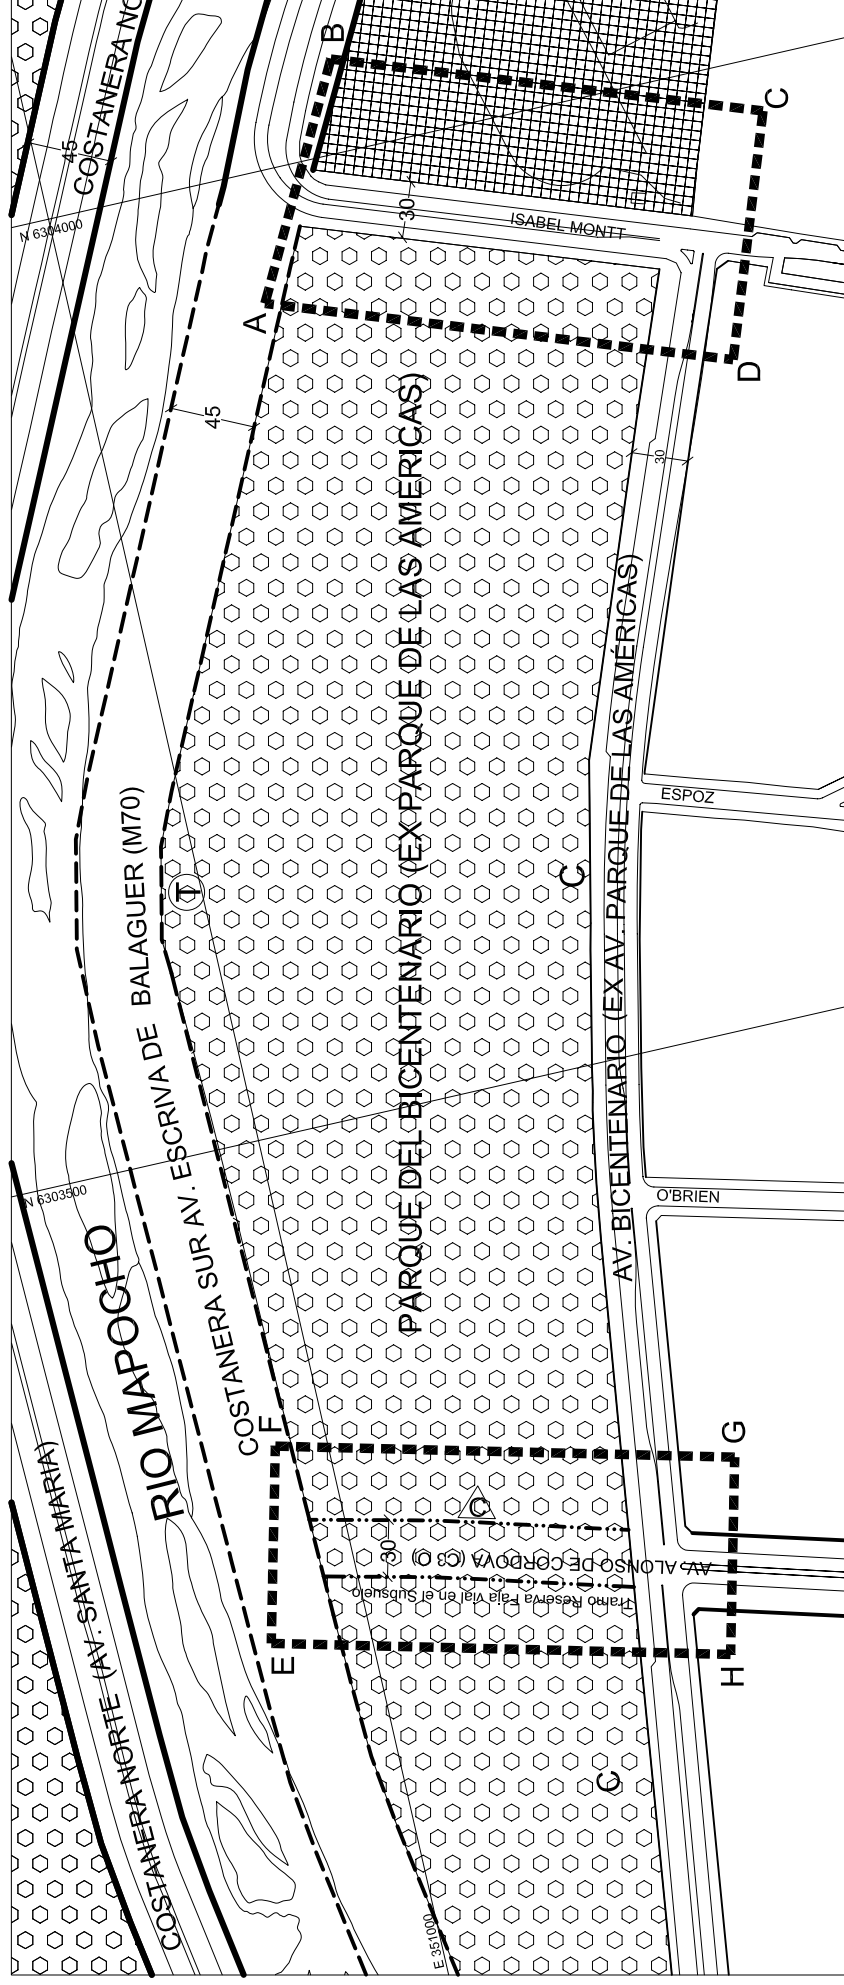

MUNICIPALIDAD DE VITACURA
SECRETARÍA DE PLANIFICACIÓN

ASESORÍA URBANA

VIALIDAD

SIMBOLOGIA

TIPOLOGIA	SIGLA	DESCRIPCIÓN
	I	VIALIDAD METROPOLITANA EJECUTADA (ESTRUCTURANTE)
		VIALIDAD METROPOLITANA PROYECTADA (ESTRUCTURANTE)
		VIALIDAD METROPOLITANA PROYECTADA (ESTRUCTURANTE) TRAMO RESERVA FAJA VIAL EN EL SUBSUELO
	1.	VIAS METROPOLITANAS (ESTRUCTURANTE)
	2.	VIAS INTERCOMUNALES (ESTRUCTURANTE)
	II.	VIALIDAD COMUNAL EJECUTADA (VIAS DE ENLACE)
	T	VIAS TRONCALES
	C	VIAS COLECTORAS
	E 62	EQUIPAMIENTO ESPECIAL PARQUES METROPOLITANOS
	E 64	EQUIPAMIENTO ESPECIAL AREAS VERDES COMPLEMENTARIAS
		POLIGONO DE MODIFICACIÓN

CONTENIDO:

MODIFICACIÓN N° 16 AL P.R.C.V. CALLE ISABEL MONTT

MODIFICA PLANO DE VIALIDAD - LAMINA N°3 P.R.C.V. 93

PROMULGACIÓN APROBACIÓN MUNICIPAL

EL SECRETARIO MUNICIPAL Y MINISTRO DE FE QUE SUSCRIBE CERTIFICA QUE LA APROBACIÓN DE LA PRESENTE MODIFICACIÓN FUE PROMULGADA POR DECRETO ALCALDICO N° DE FECHA Y PUBLICADO EN EL DIARIO OFICIAL CON FECHA

HERNÁN DUSSAUBAT VILLANUEVA
SECRETARIO ABOGADO MUNICIPAL

SECRETARIA MINISTERIAL METROPOLITANA DE VIVIENDA Y URBANISMO
INFORME FAVORABLE

JAVIER WOOD LARRAIN
JEFE DEPARTAMENTO DESARROLLO URBANO

NELSON MORALES LAZO
SECRETARIO MINISTERIAL METROPOLITANO

APROBACION MUNICIPAL

EL SECRETARIO MUNICIPAL Y MINISTRO DE FE QUE SUSCRIBE CERTIFICA QUE LA PRESENTE MODIFICACIÓN AL PLAN DE VIALIDAD DEL P.R.C.V. N° 93 DE FECHA 27 DE SEPTIEMBRE DE 2006 Y SANCCIONADA POR DECRETO ALCALDICO SECC. I N° 32564 DE FECHA 5 DE OCTUBRE DE 2006.

ANDRES RAMIREZ VELASCO
ASESOR URBANISTA

HERNÁN DUSSAUBAT VILLANUEVA
SECRETARIO ABOGADO MUNICIPAL

RAUL TORREALBA DEL PEDREGAL
ALCALDE

MR-16-03

EQUIPO DE TRABAJO ASESORIA URBANA
Arq. Yari Rodríguez
Arq. Yari Rodríguez
Ing. María Angélica
Arq. Josefina Ghilobbo
Sec. Magaly Velásquez

3/3

PRCV 93 Lam. N°3

Fecha: 5 diciembre 2006

Escala: 1:2.000

