


PROYECTO: "PLANO SECCIONAL AV. NUEVA COSTANERA"
 Tramo A entre Av. Vitacura y Rodrigo de Quiroga

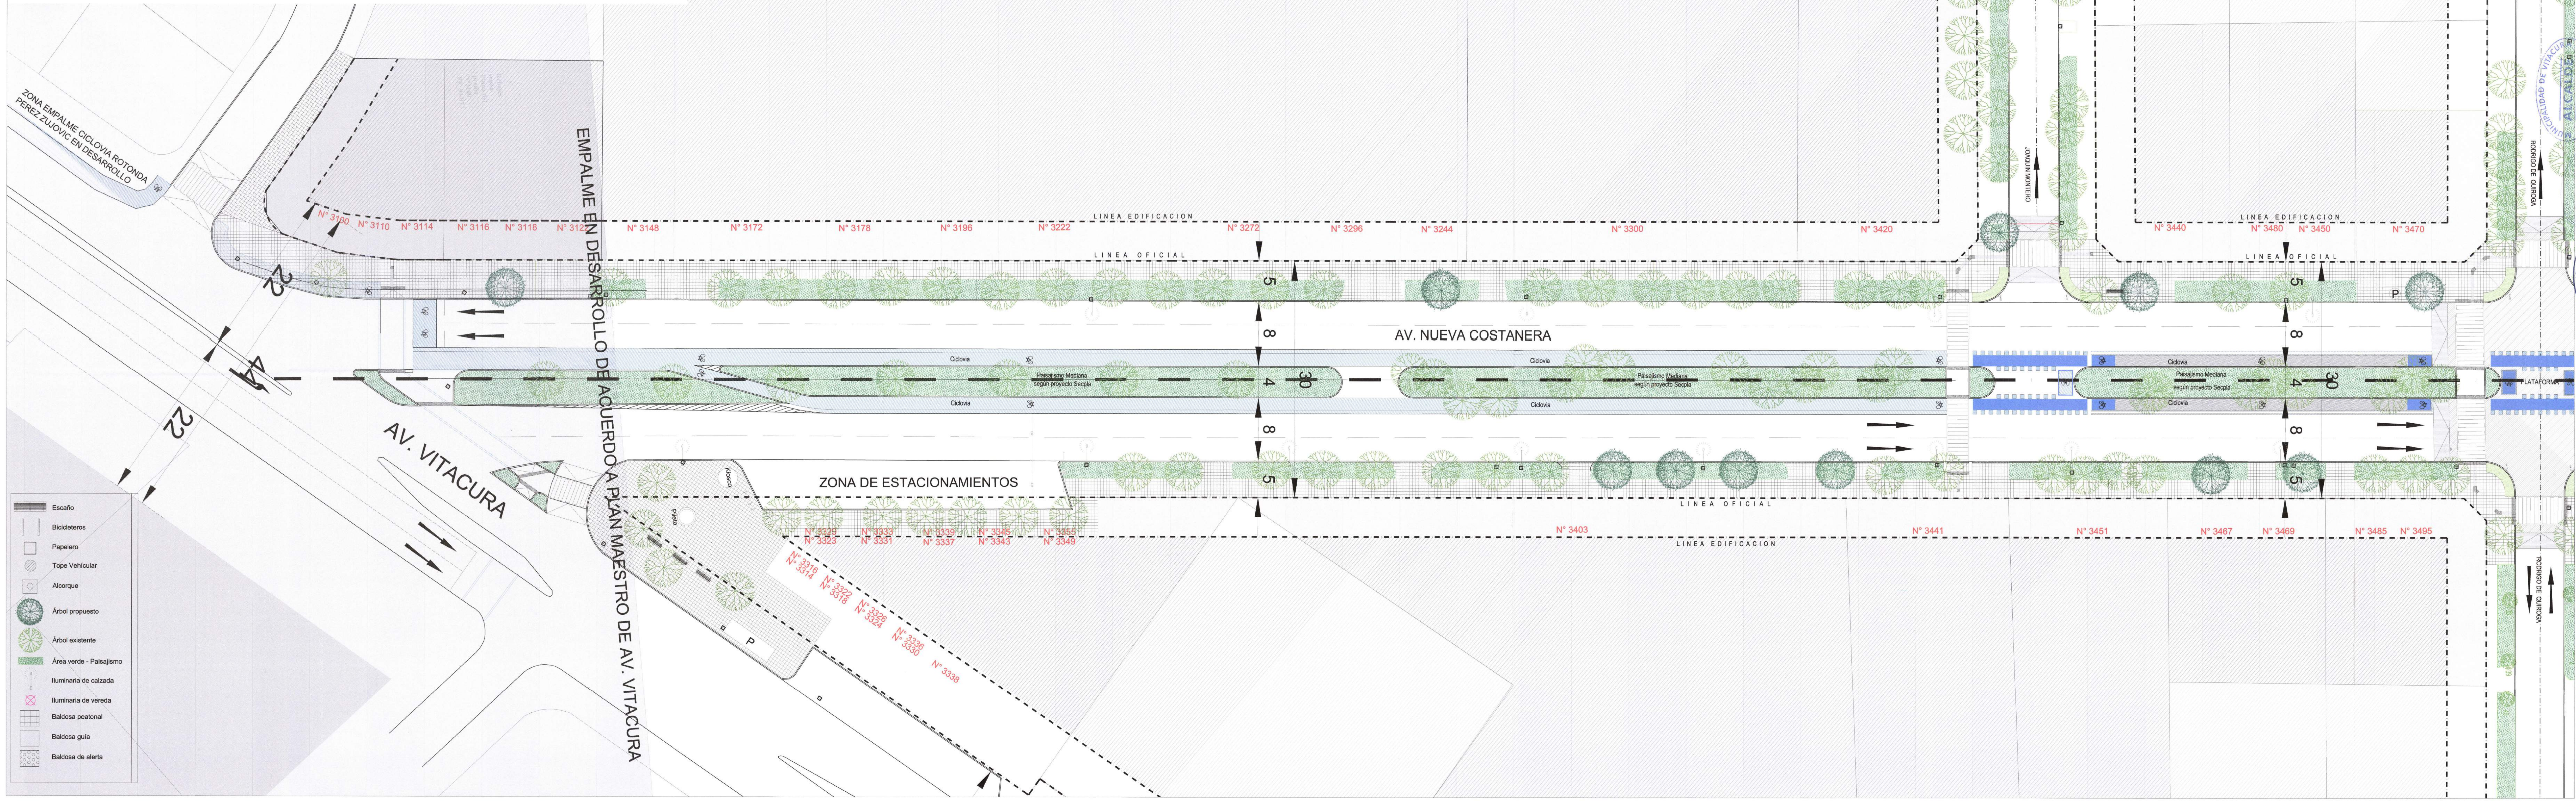

Proyecto
PLANO SECCIONAL AV. NUEVA COSTANERA
 Contenido
Planta Tramo A
 entre Av. Vitacura y Rodrigo de Quiroga

Propietario
MUNICIPALIDAD DE VITACURA
 Dirección de Planificación
SECPILA - ASESORIA URBANA
 Asesor Urbanista
 Equipo
 Arqto. Florencia Cimatti
 Arqto. Vicente Jeanson Eraszant
 Arqto. Josefina García-Huidobro
 Arqto. José Miguel Gómez
 Ing. Mario Acuña

Escala
1/250
 Fecha
DICIEMBRE 2015