


PROYECTO: "PLANO SECCIONAL AV. NUEVA COSTANERA"
Tramo A entre Rodrigo de Quiroga y Alonso de Monroy

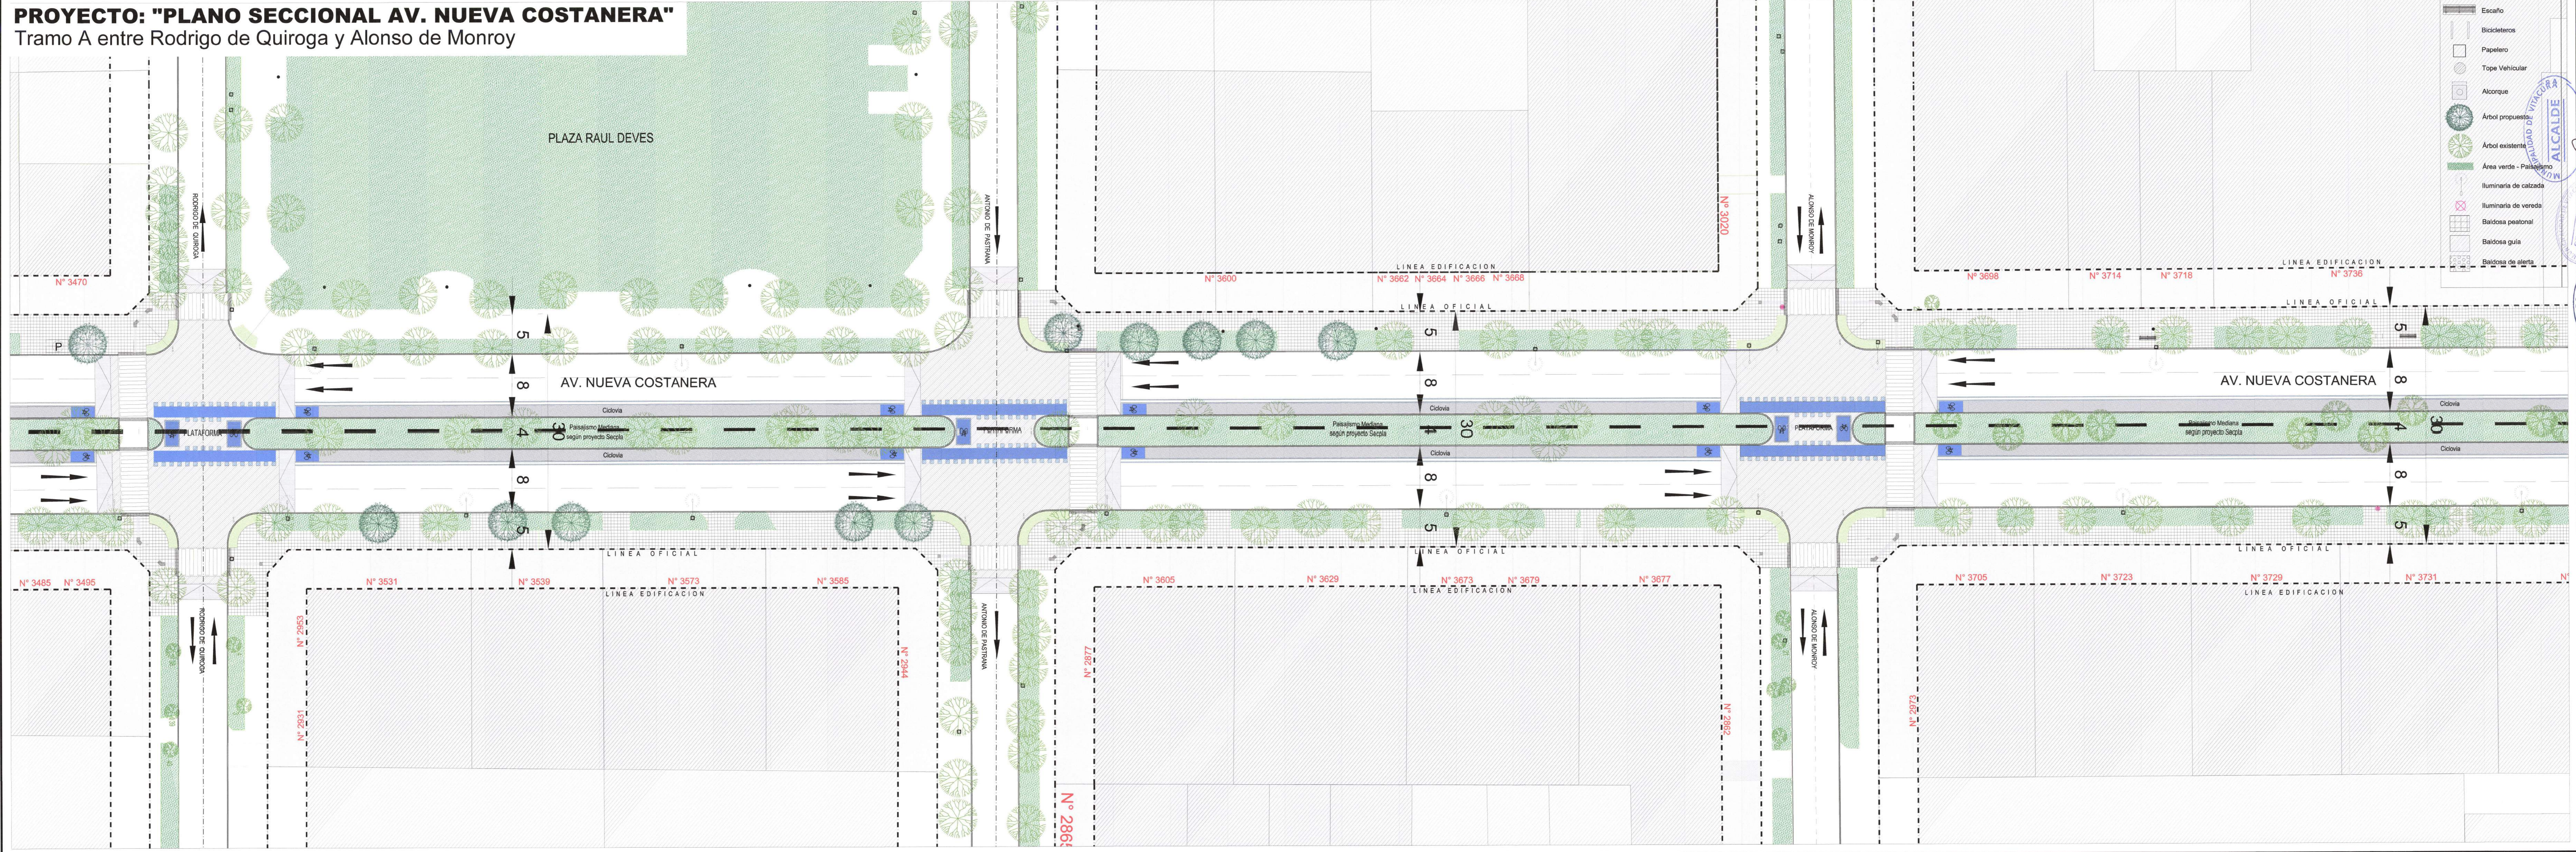

Proyecto
PLANO SECCIONAL AV. NUEVA COSTANERA
Contenido
Planta Tramo A
entre Rodrigo de Quiroga y Alonso de Monroy

Propietario
MUNICIPALIDAD DE VITACURA
Dirección de Planificación
SECPLA - ASESORIA URBANA
Asesor Urbanista
Arqto. Vicente Joaquin Erasmuz
Equipo
Arqto. Josefina García-Huidobro
Arqto. José Miguel Gómez
Ing. Mario Acuña

Escala
1/250
Fecha
DICIEMBRE 2015



L2