PROYECTO: "PLANO SECCIONAL AV. NUEVA COSTANERA"
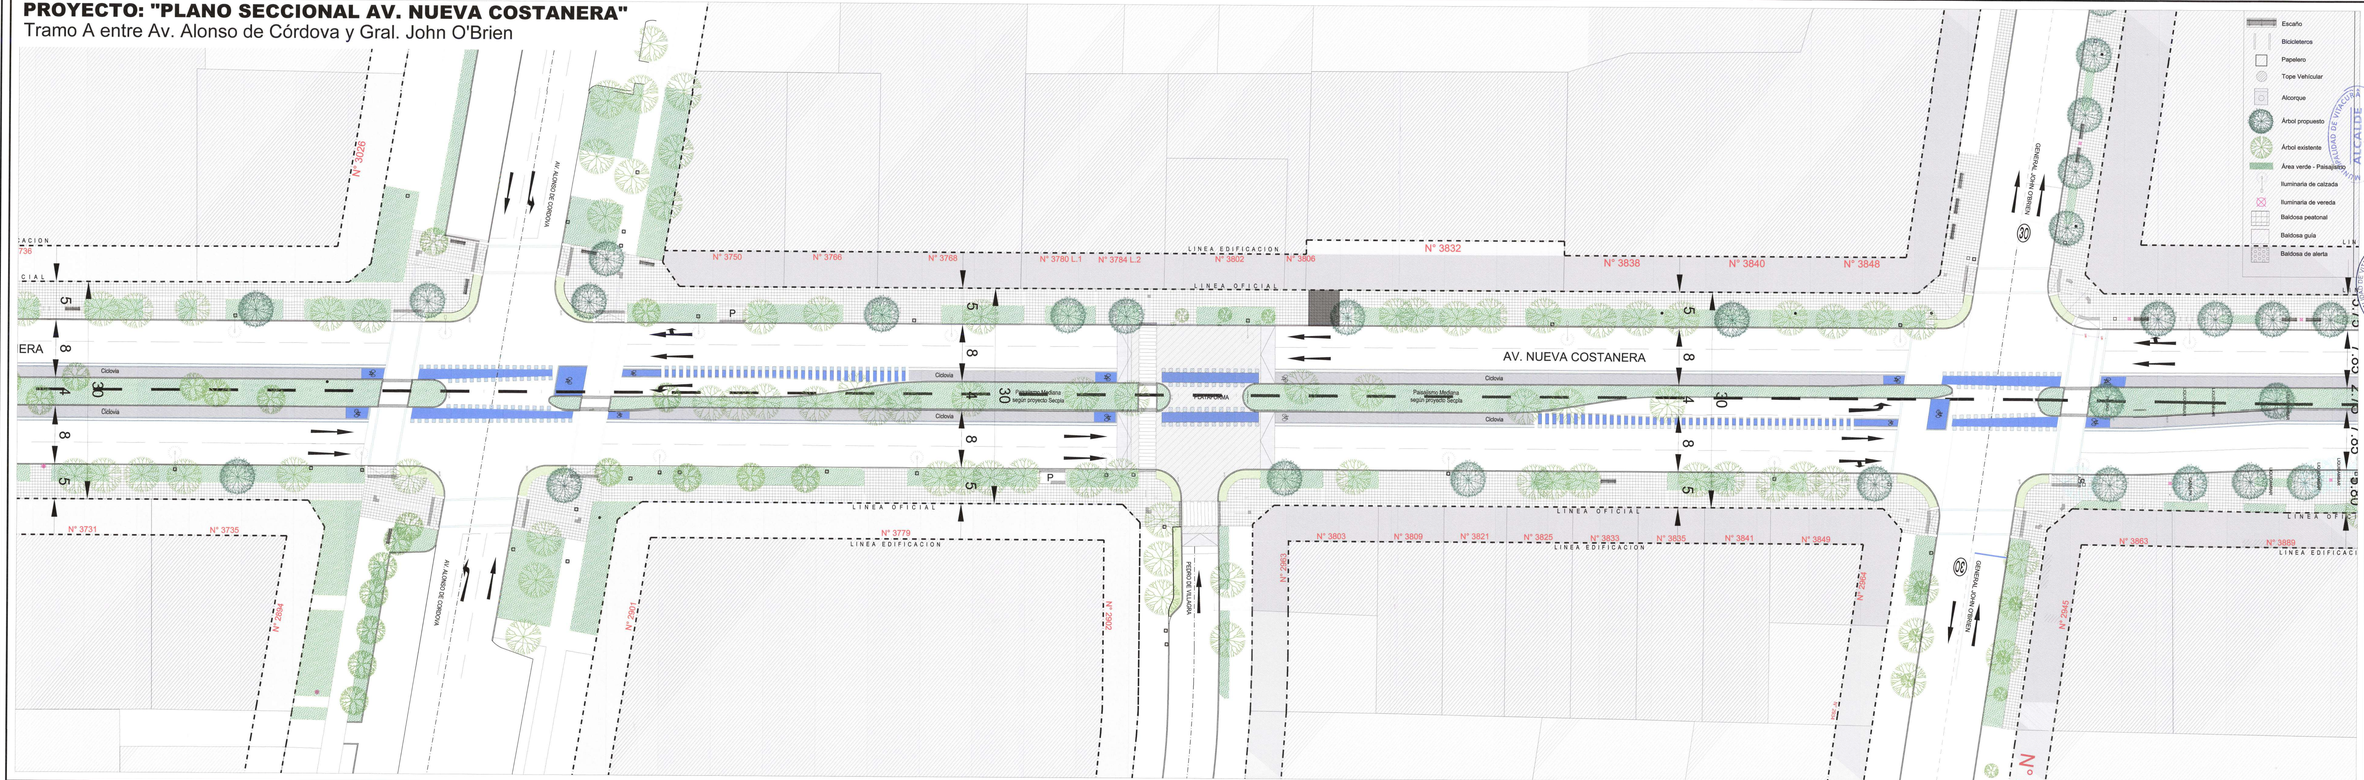
Tramo A entre Av. Alonso de Córdova y Gral. John O'Brien