


**PROYECTO: "PLANO SECCIONAL AV. NUEVA COSTANERA"**

Tramo B entre Gral. John O'Brien y Espoz

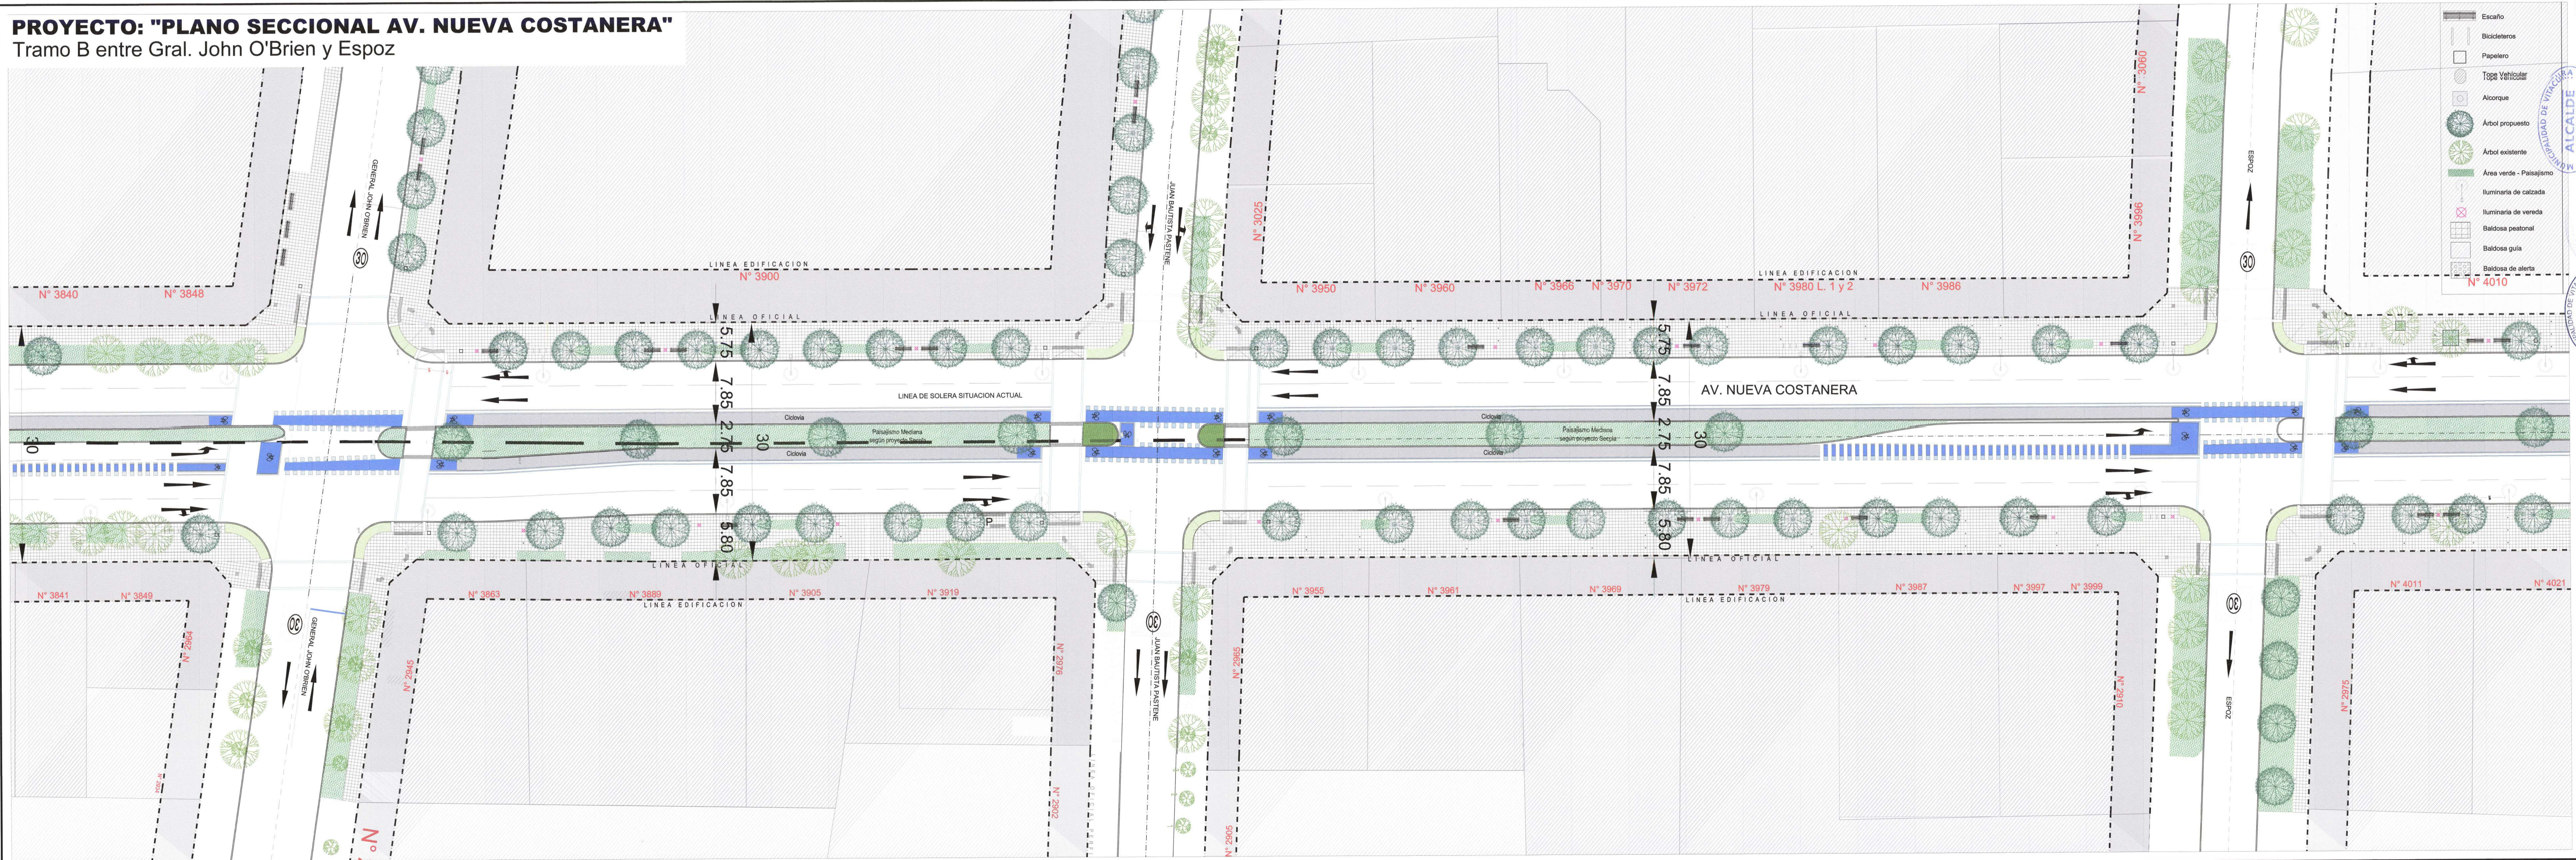

- Escala
- Bicicleros
- Papetero
- Tapa Vehicular
- Alcorque
- Arbol propuesto
- Arbol existente
- Área verde - Paisajismo
- Iluminaria de calzada
- Iluminaria de vereda
- Baldosa peatonal
- Baldosa guía
- Baldosa de alerta



Propietario  
**MUNICIPALIDAD DE VITACURA**

Propietario  
**PLANO SECCIONAL AV. NUEVA COSTANERA**

Contenido  
**Planta Tramo B entre Gral. O'Brien y Espoz**

Propietario  
**MUNICIPALIDAD DE VITACURA**

Dirección de Planificación  
**SECPILA - ASESORIA URBANA**

Asesor Urbanista  
Arqto. Vicente Joannson Errazuriz

Equipo  
Arqto. Florencia Cinielli  
Arqto. Pamela Santori  
Arqto. Josefina García-Huidobro  
Arqto. Juan Carlos Gómez  
Fig. María Alcántara

Escala  
**1/250**

Fecha  
**DICIEMBRE 2015**



APROBACION MUNICIPAL  
Resolución No. 10.157/2015 de fecha 10 de Diciembre de 2015, que aprueba el presente proyecto de Plan Seccional de la Av. Nueva Costanera, Tramo B, entre Gral. John O'Brien y Espoz, en el predio N° 3900, N° 3950, N° 3960, N° 3966, N° 3970, N° 3972, N° 3980 L. 1 y 2, N° 3986, N° 3025, N° 3986, N° 4010, N° 3841, N° 3849, N° 2964, N° 3863, N° 3889, N° 3905, N° 3919, N° 2976, N° 2902, N° 2905, N° 3955, N° 3961, N° 3969, N° 3979, N° 3987, N° 3997, N° 3999, N° 2975, N° 4011, N° 4021.

ALCALDE  
MUNICIPALIDAD DE VITACURA

ASESOR  
MUNICIPALIDAD DE VITACURA