


PROYECTO: "PLANO SECCIONAL AV. NUEVA COSTANERA"
Tramo B entre Isabel Montt y Agustín del Castillo

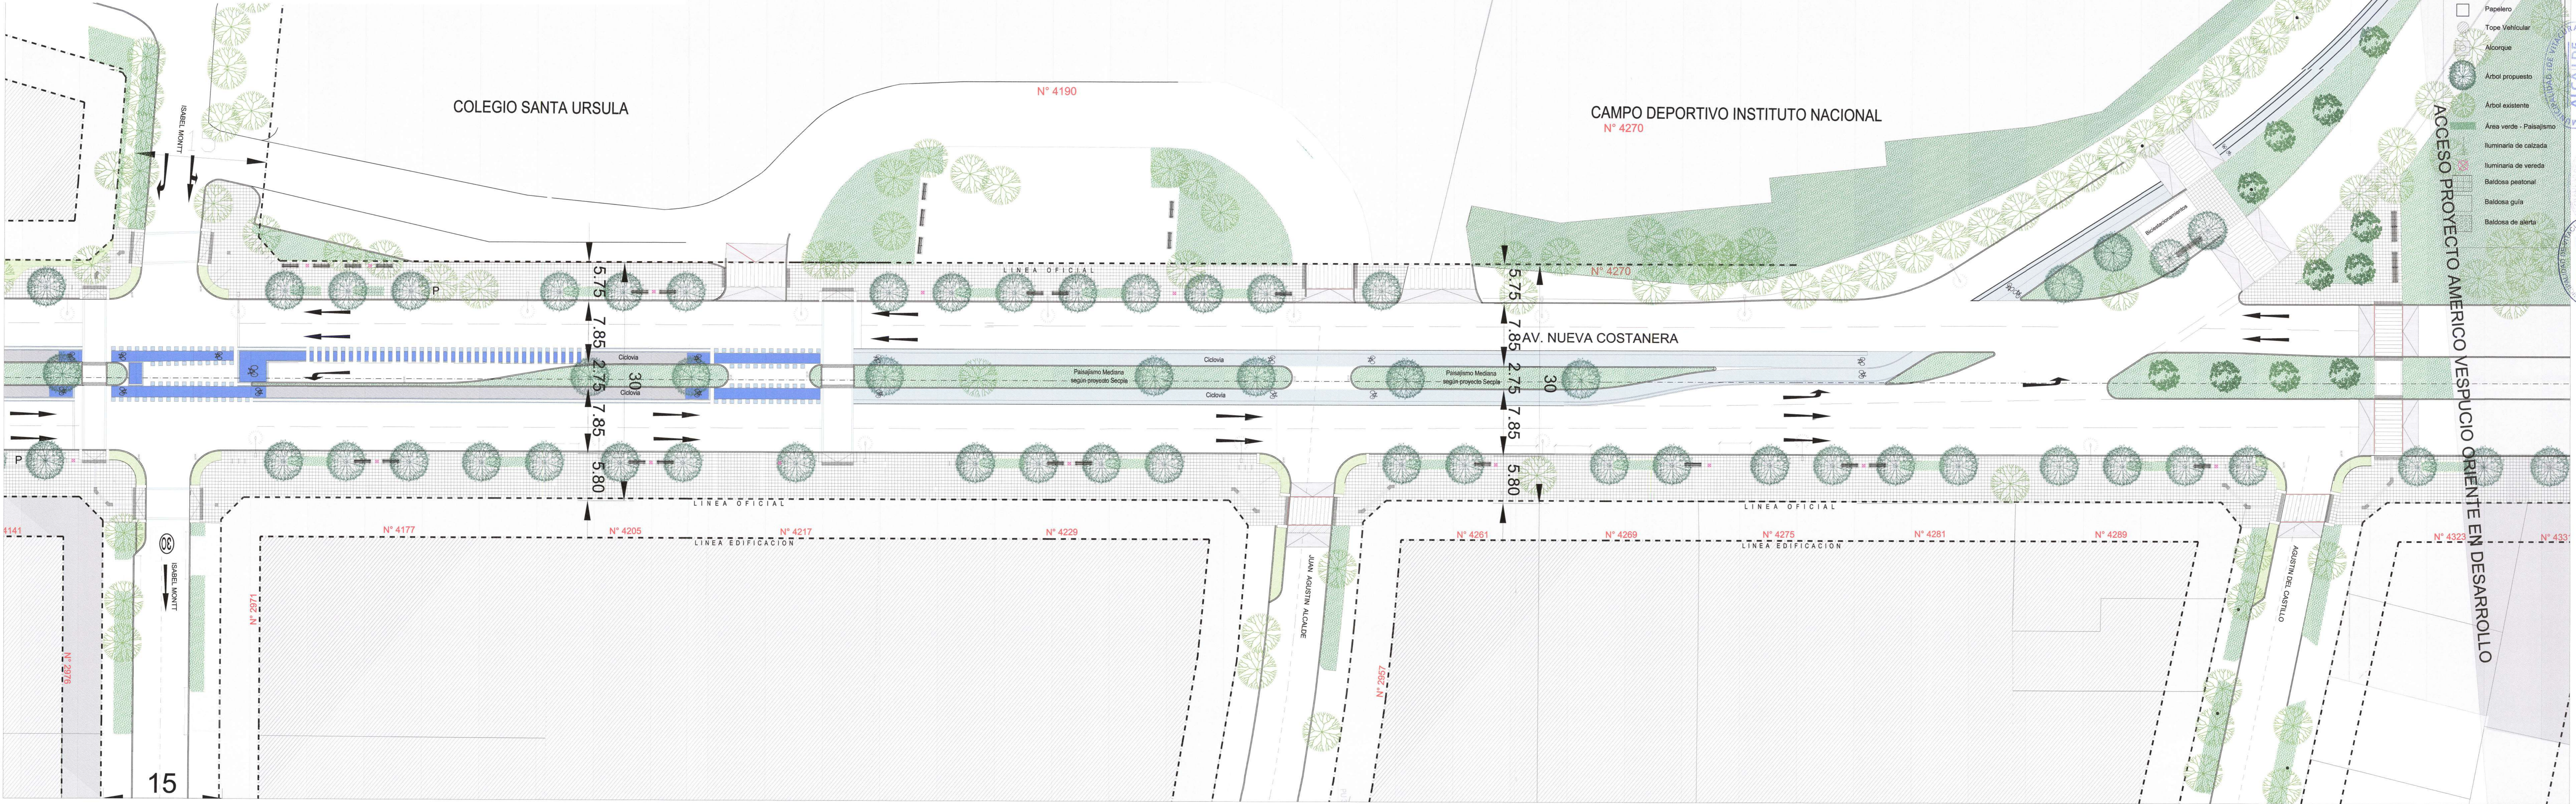

- Escaño
- Bicicleteros
- Papelerero
- Topo Vehicular
- Alcorque
- Árbol propuesto
- Árbol existente
- Área verde - Paisajismo
- Iluminaria de calzada
- Iluminaria de vereda
- Baldosa peatonal
- Baldosa guía
- Baldosa de alerta



Propietario
MUNICIPALIDAD DE VITACURA

Dirección de Planificación
SECEPLA - ASESORIA URBANA

Asesor Urbanista
Arqto. Vicente Joaquin Erasmir

Equipo
Arqto. Josefina García-Huilobro
Arqto. José Miguel Gómez
Ing. Mario Acuña

Proyecto
PLANO SECCIONAL AV. NUEVA COSTANERA

Contenido
Planta Tramo B entre Isabel Montt y Agustín del Castillo

Aprobación Municipal
SECRETARÍA DE URBANISMO Y PLANEACIÓN
SECRETARÍA DE OBRAS PÚBLICAS Y TRANSPORTE
SECRETARÍA DE EDUCACIÓN Y CULTURA
SECRETARÍA DE SALUD Y DEPORTES
SECRETARÍA DE VIVIENDA Y SERVICIOS URBANOS
SECRETARÍA DE ECONOMÍA Y FINANZAS
SECRETARÍA DE TRÁFICO Y TRANSPORTE

Escala
1/250

Fecha
DICIEMBRE 2015

L6